

Upprunalegur hönnuður:

**TÁKNSKYRINGAR**


**ALMENN TÁKN**

- LR Loftfæring
- GN Gólfurfall
- BN Drakniðurfall
- SN Sveða-íbyggjandiurfall
- IR Inntak rafmagns
- IV Inntak kalt vatn
- IH Inntak heitt vatn
- 01 Rýmisnúmer
- 01-0101 Matshúta- og rýmisnúmer
- ↕ Hæðarkóli á grunnmynd
- ↕ Hæðarkóli í sniði / útlífi
- Stökkun


**ELDAVARNARTÁKN**

**Brunamóttastaða byggingarhluta**


- EI 60 - Ekkiþefandi veggur
- EI 30-CS - Hurðir C = Sjálflokandi S = Reykjþétt
- E 30 - Ekkiþefandi
- REI 90 - Hæðki byggingarhluta
- UT → Merktur og neyðarfyrirur útgangur
- 25m Stöngukerfi (Lengd)
- R Reykiskynjari
- SL Handstökkviteiki
- ET Eikvamatteppi
- BO Þjónunarpöpp
- T Stjórnskið brunavörðunarkerfis

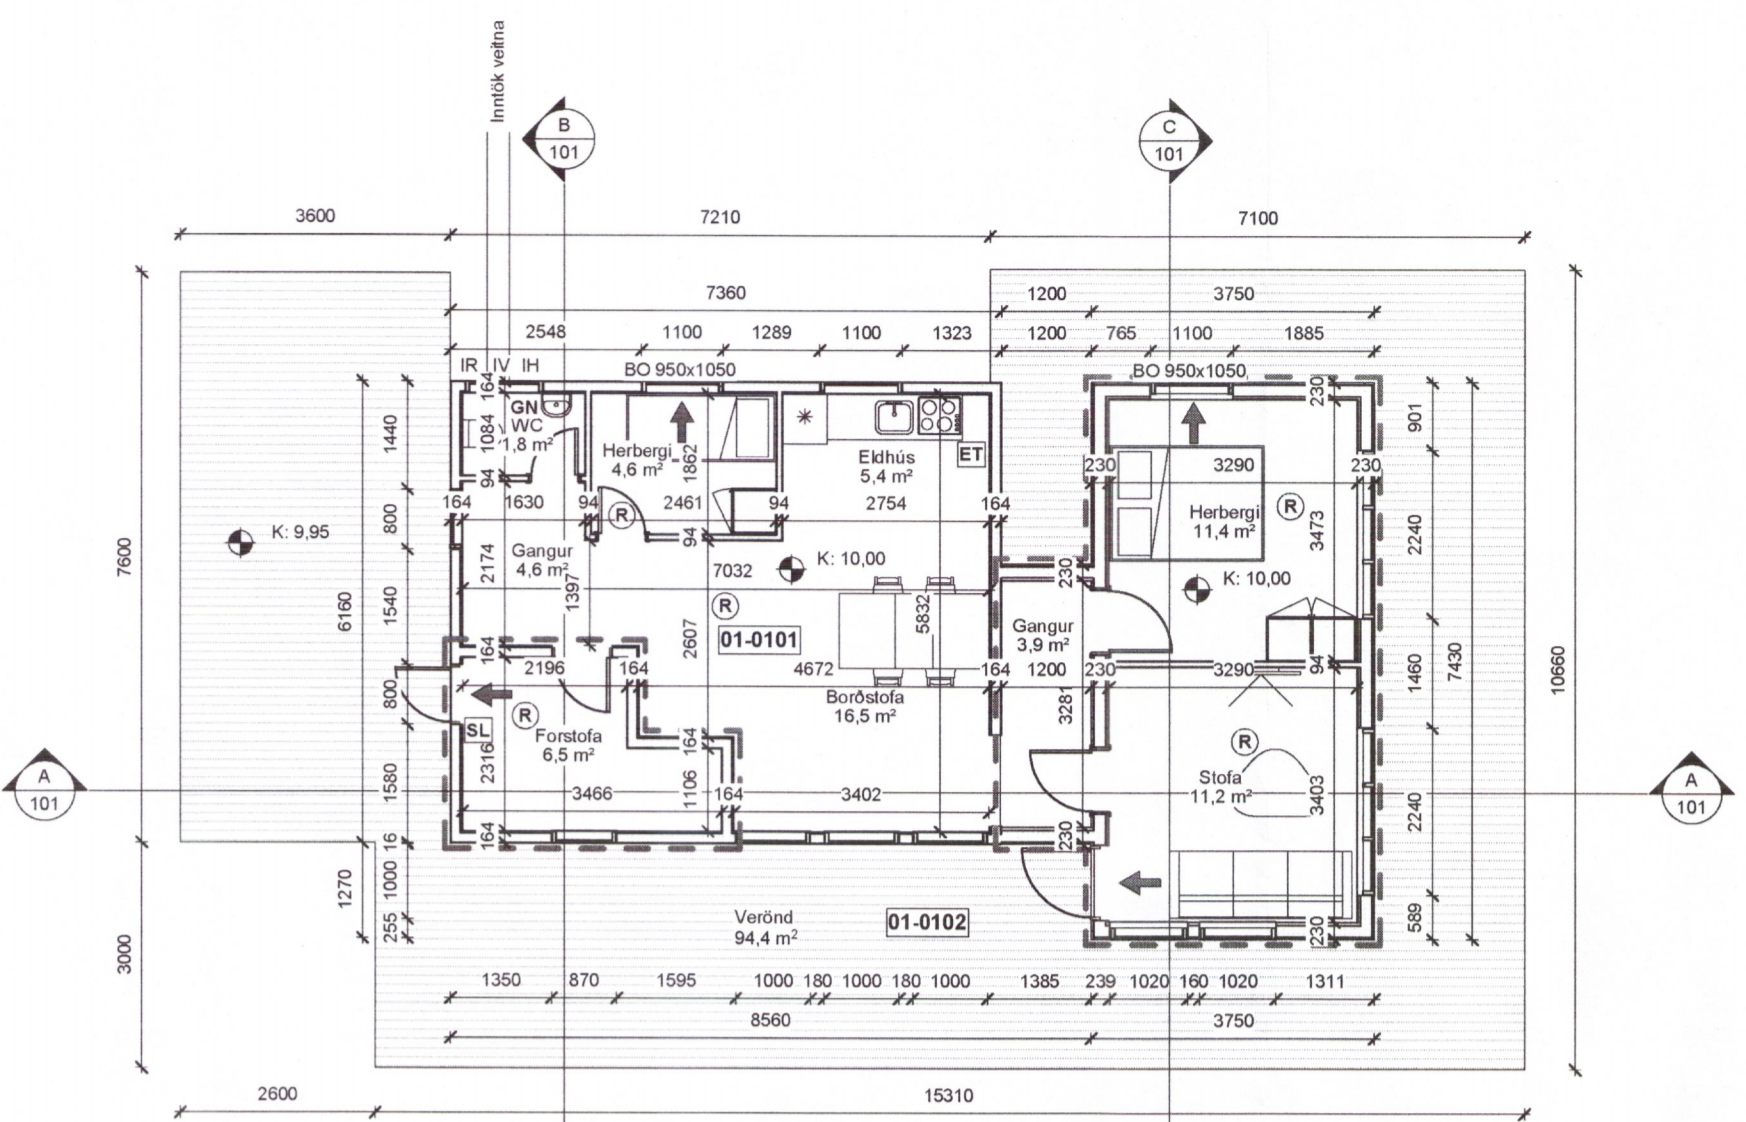


**1. hæð**  
1 : 100

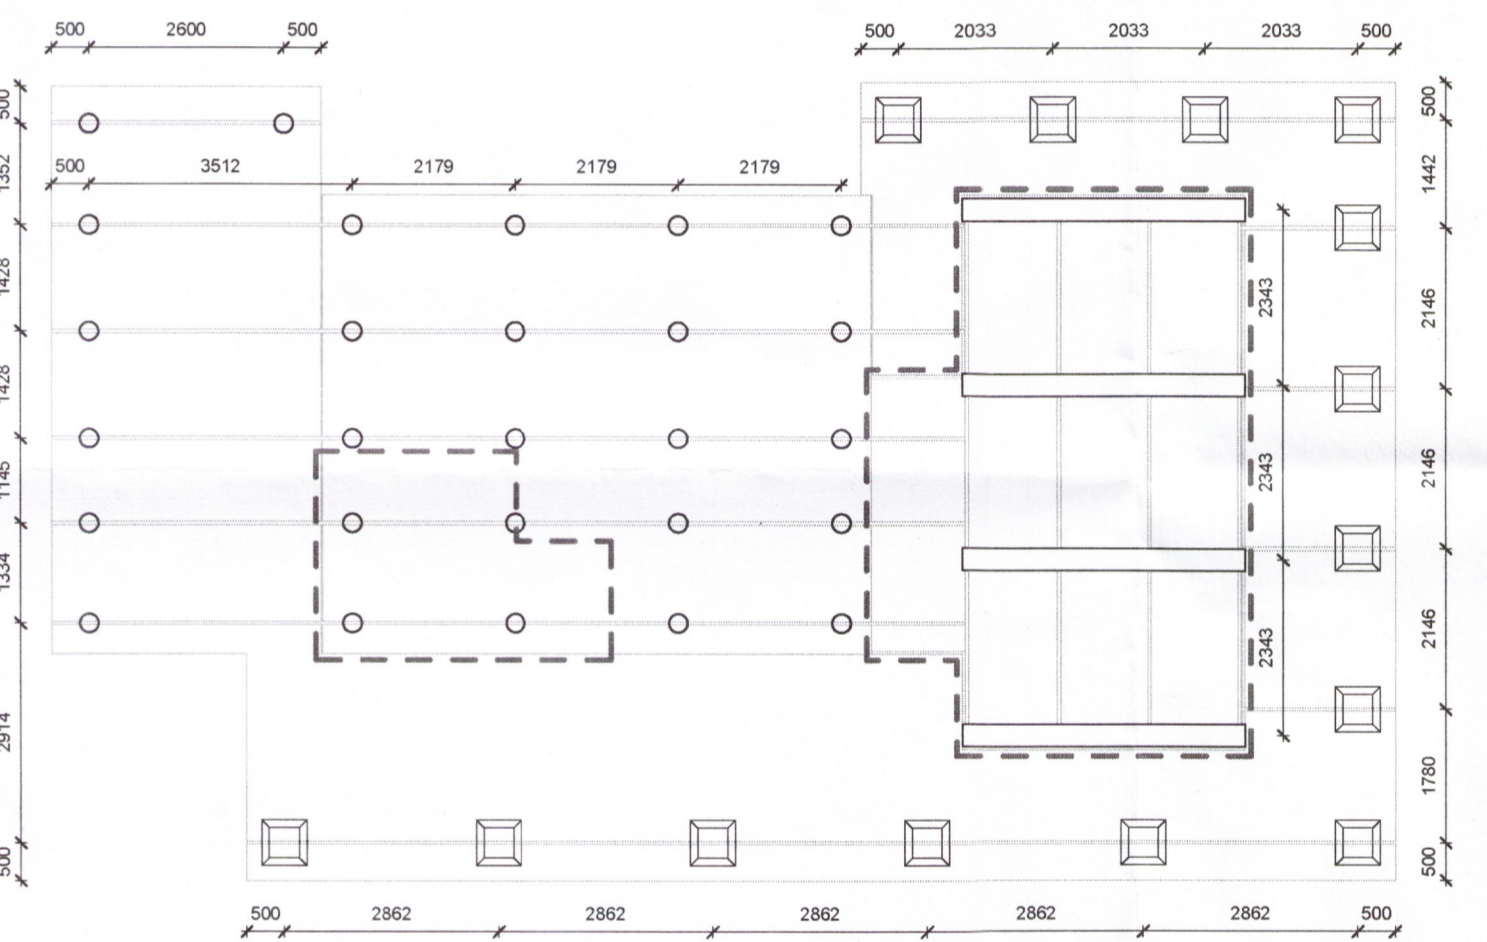


**Undirstöður**  
1 : 100

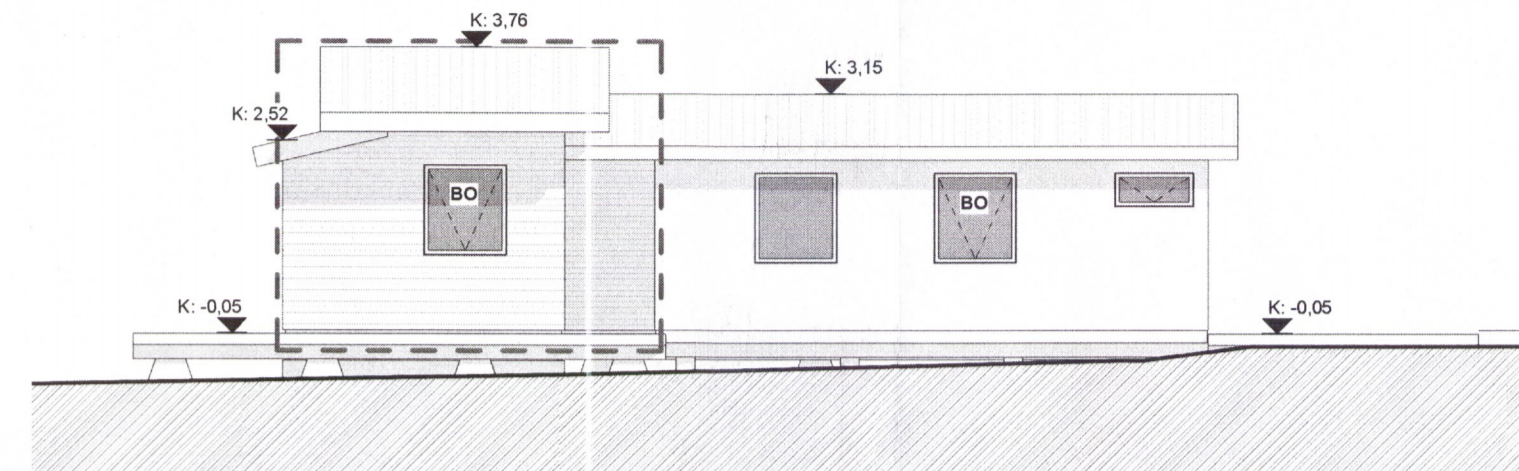


**Norður**  
1 : 100

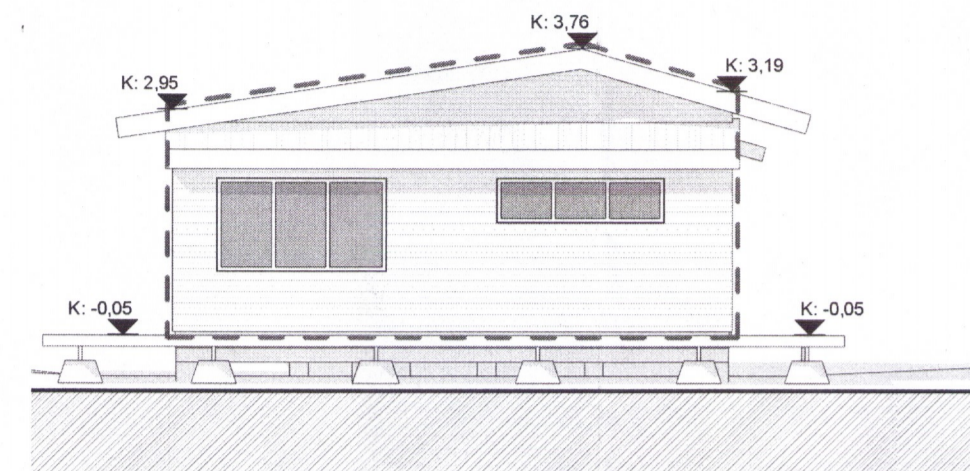


**Austur**  
1 : 100

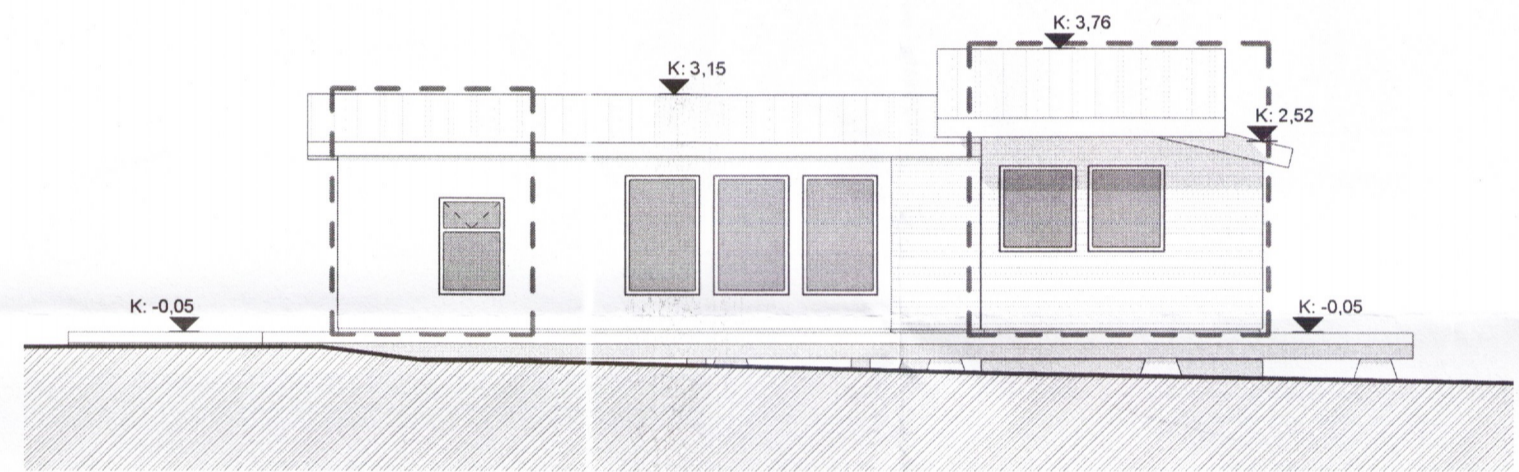


**Suður**  
1 : 100

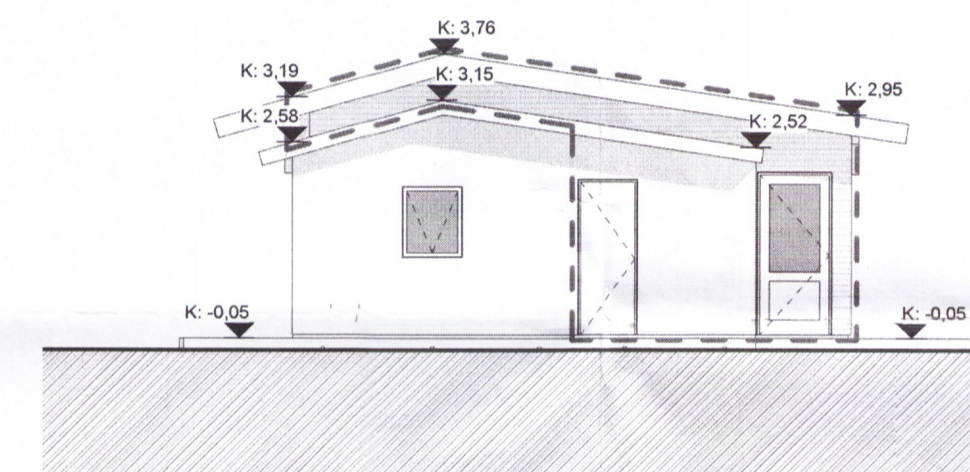


**Vestur**  
1 : 100

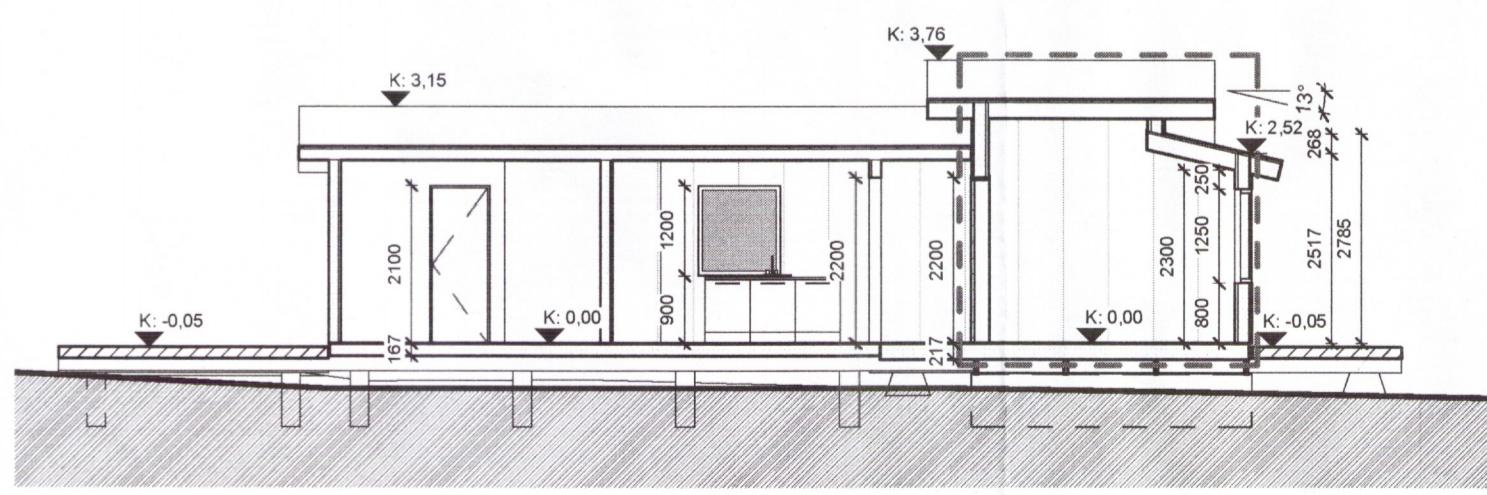

**Snið A**  
1 : 100

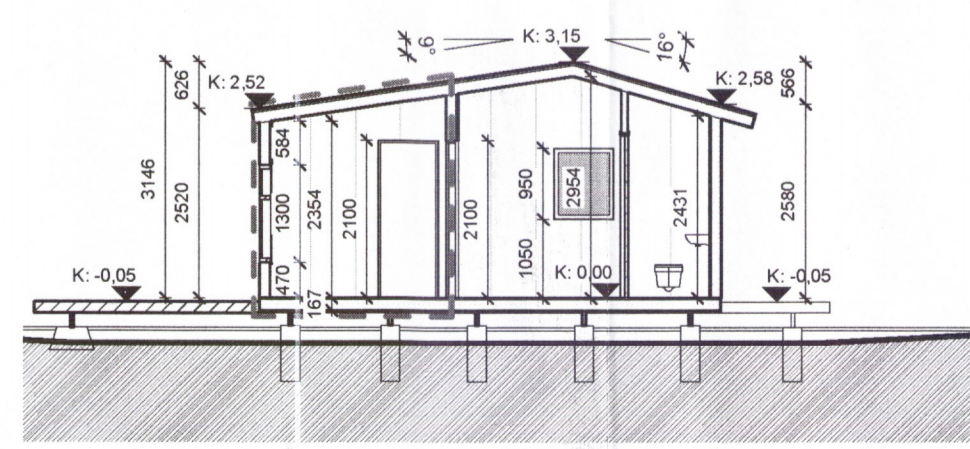

**Snið B**  
1 : 100

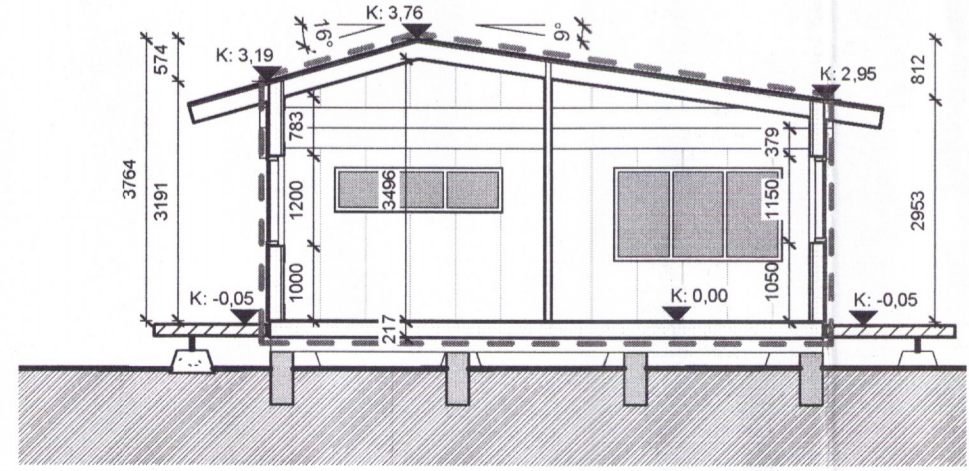

**Snið C**  
1 : 100

1110-20

Útg. Dags.	02.12.2019	Slökkviteiki fært að githorð & grunnmynd	Tdb:
Verkefni:	Skýring		Br.áf:
<b>Öldubýggð 42</b>			
Heimilisfang: Öldubýggð 42, 801 Selfoss			
Verkefngund: Viðbygging við sumarhús			
Landnúmer:	196494	Staðgreinir:	8719-1-84010420
<b>100 - ABALUPPRÆTTIR</b>			
<b>Grunnmynd 1. hæð</b>			
Hannað af:	PA/Tdb	Matshluti:	01
Telmað af:	Tdb	Mælikvarði:	1 : 100
Yfirfarið af:	PA	Dagsetning:	02.12.2019
Samþykkt:	 Davíð Svavels, Byggingarfulltrúi		
 <b>ARTSTONE sif.</b> Eskivöllum 17, 221 Hafnarfjörður Sími: 854 0044 Kennitala: 540716-1290 Netfang: steini@artstone.is			
<b>1902</b>	— — — A	<b>101</b>	<b>A</b>
Verknúmer	Svaði	Áfangi	Ábyrgð
Númer	Útgáfa		

HÖNNUÐUR ÁSKILUR GER ALLAN RÉTT A TERNINGUM - FÖL FÖLÐUN ER HÁÐ SKRIFLEGGU SAMÞYKKT

