

TRÉVIRKI:

G.ÉDAFLOKKAR - TIMBURGÆÐI
 LÍMTRÉ SKAL VERA L40 SAMKVÆMT ÍST/DS 413.
 BURÐARVIRÐI SKULU VERA K18, K24, K30 SKV. ÍST/DS 413,
 EFTIR ÞVI HVAD TILGREINT ER Á VINNUTEIKNINGU.
 KROSSVIÐUR SKAL VERA MINNST 5 LAGA GRENIKROSSVIÐUR (WBP).
 RAKASTIG Í TIMBRI VIÐ UPPSETNINGU SKAL EKKI VERA HERRA EN 15%.

KRAFTSPERRUR:

LASKAR:
 KROSSVIÐUR 15 mm KOMBI. ST.ÆRD GEFIN Í HxB Í mm.
 ALÍMDUR BEGGJA MEGIN.
 SAUMUR 28/65 NEMA ANNAD SÉ TEKID FRAM.

FESTINGAR:
 F1 og F2: FESTING EINGA VIÐ GÓLF
 ALMENNT F1 Á ÖLLUM VEGGEININGUM VIÐ SÖKKUL, NEMA AD
 ANNAD SÉ TEKID FRAM.
 F24-F27: SPERRUFESTINGAR
 ALMENNT F24 Á ÖLLUM SPERRUM VIÐ VEGG,
 NEMA AD ANNAD SÉ TEKID FRAM.

F1: FESTING Á VEGGJUM VIÐ GÓLF:
 1 STK 160x40x3.0x40 VINKILL, FESTUR MEÐ 11 STK Ks 40/40
 NÖGLUM Í STOÐ MEÐ M12x185 MÚRBOLTA Í SÖKKUL.



F2: FESTING Á VEGGJUM VIÐ GÓLF:
 2x STK 160x40x3.0x40 VINKILL, FESTUR MEÐ 2x 11 STK
 Ks 40/40 NÖGLUM Í STOÐ MEÐ M12x185 MÚRBOLTA Í SÖKKUL.

F22: bakásanker (BMF) nr. 320, 1 stk. Negling: 2x6 Ks 40/40.

F23: bakásanker (BMF) nr. 320, 2 stk. Negling: 4x7 Ks 40/40.

F26: BMF 51x135 (nr. 320) BITASKÖR, NEGLING 40/40 Ks 2x8 OG 2x3

F27: Festingar á samskeytum: Saumur 38/100, 3 stk per samskeyti.

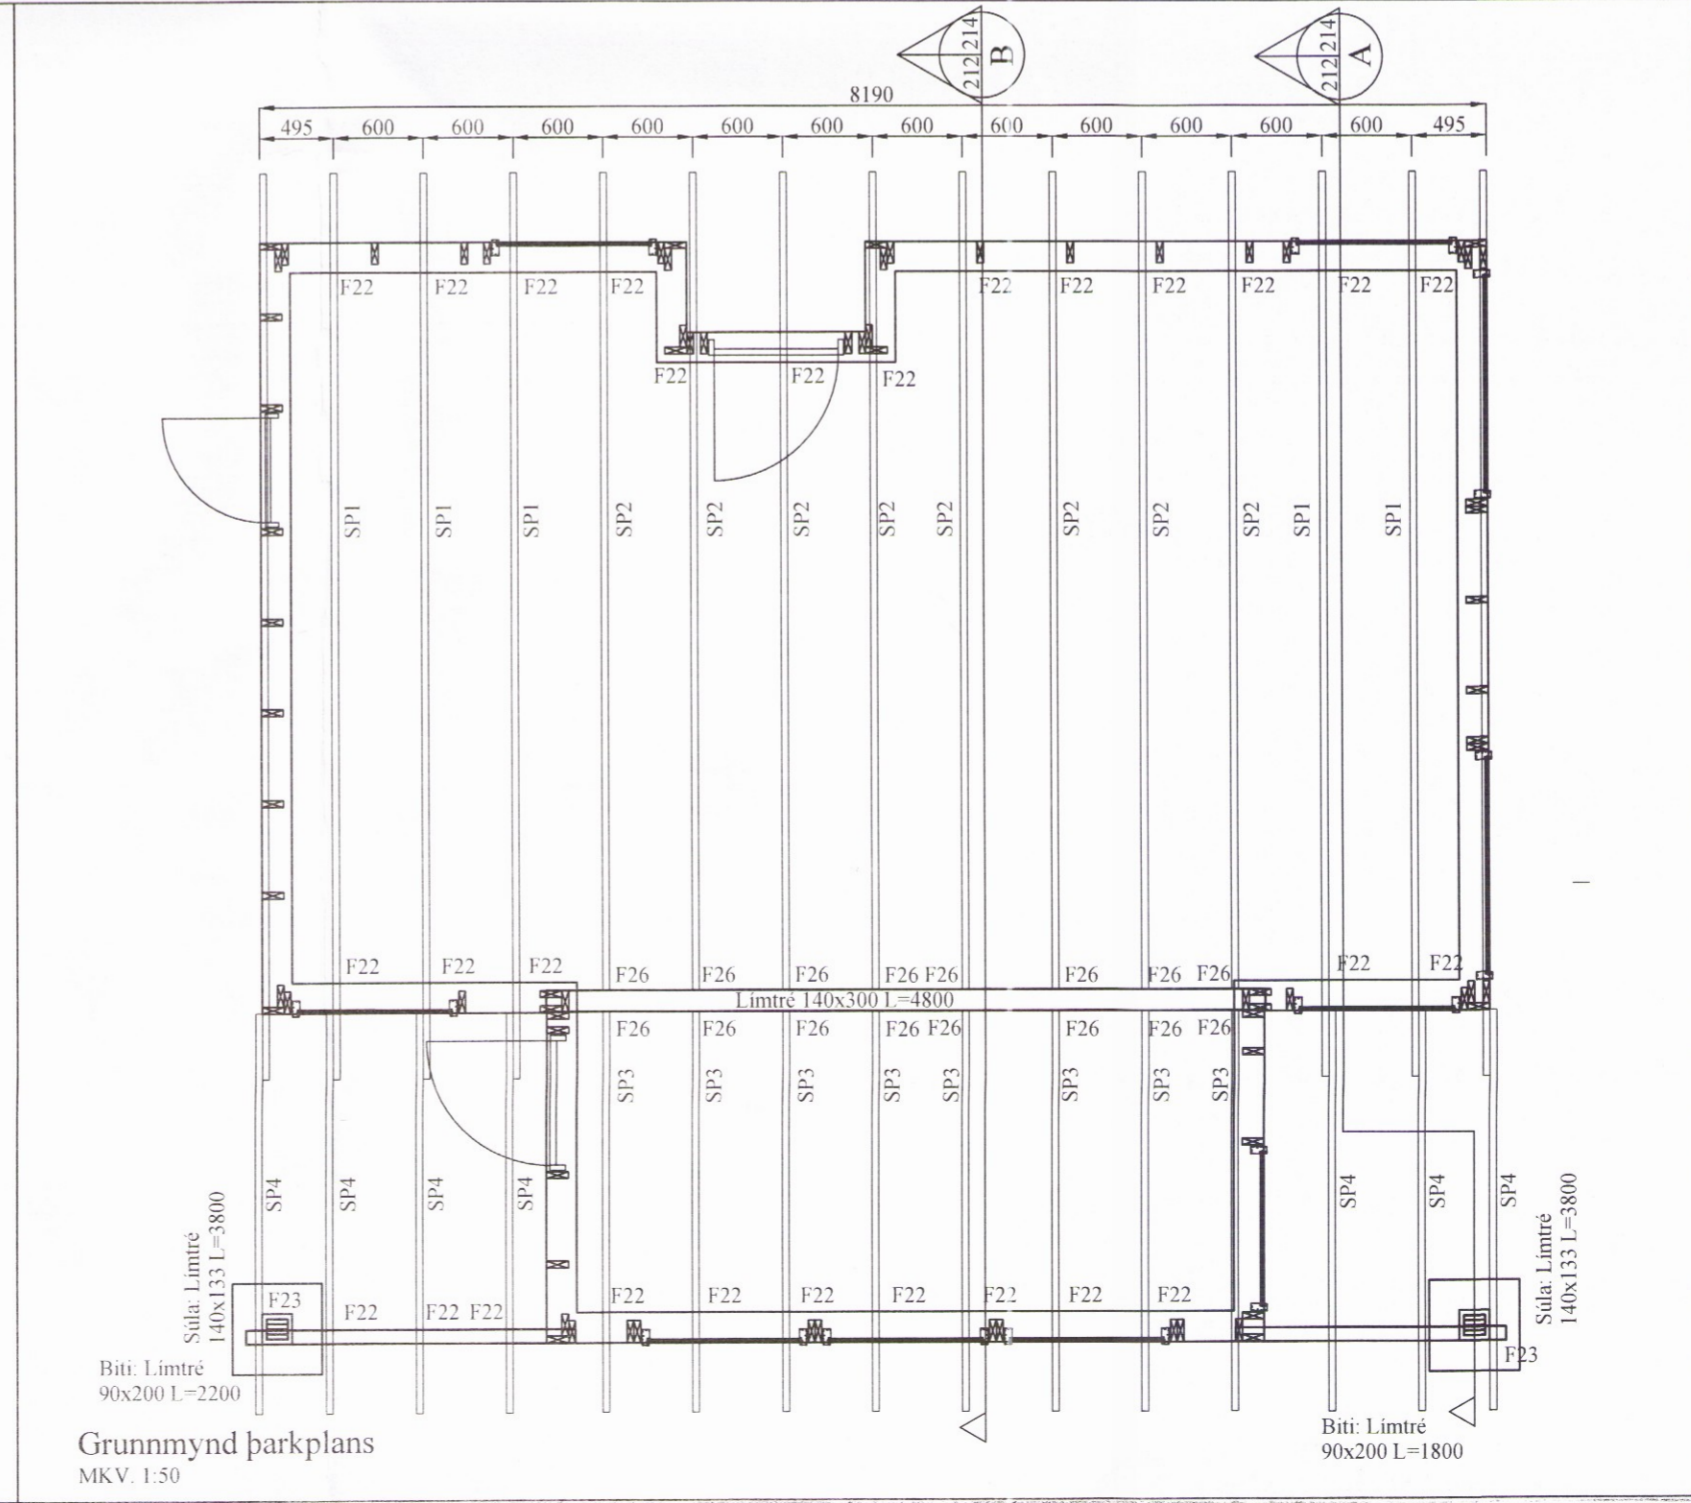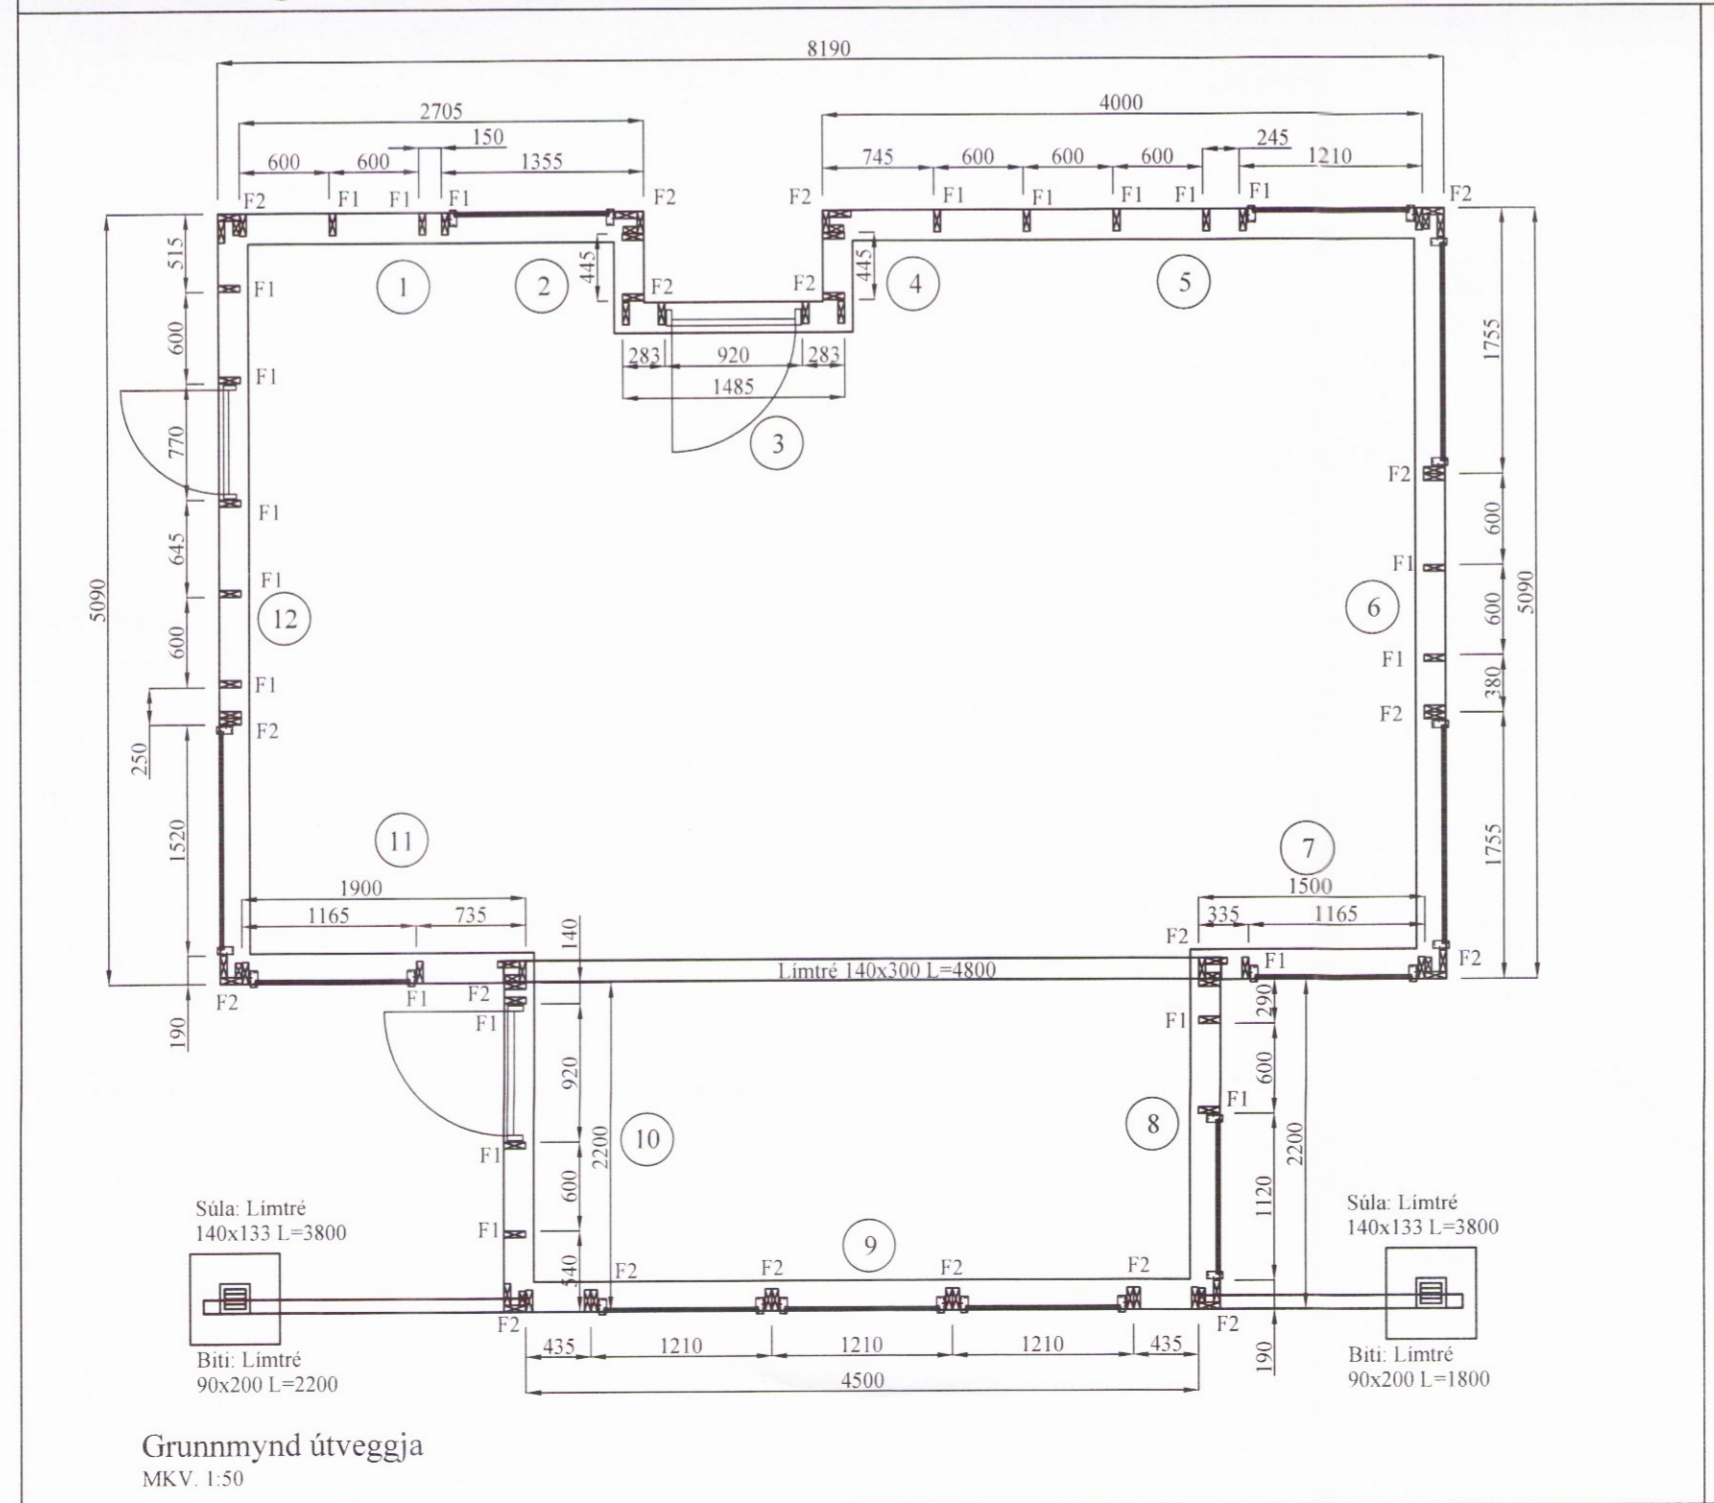

F26: BMF 51x135 (nr. 320) BITASKÖR, NEGLING 40/40 Ks 2x8 OG 2x3

F27: Festingar á samskeytum: Saumur 38/100, 3 stk per samskeyti.

Samskeyti næglist með 3 stk. Ks 30/90 nema annad sé tekið fram.

ALMENNT MÁ SJÁ FESTINGAR Á TEIKNINGU NR. 221
 NEMA AD ANNAD SÉ TILGREINT.

FESTIJÁRN, NAGLAR, BOLTAR OG SKRÚFUR:
 STÁL.G.ÆÐI Í TIMBURFESTINGUM SKULU VERA A.M.K. ST37-2 SKV. DIN 17100
 ALLAR FESTINGAR SKULU VERA HEITGALVANISERADAR EDA RYÐFRÍAR.
 ÖLL FESTIJÁRN, BOLTAR, SKRÚFUR OG NAGLAR Í GAGNVARID TIMBUR SKULU VERA HEITGALVANISERUÐ EDA RYÐFRÍ. EKKI MÁ
 NOTA SAMAN RYÐFRÍA NAGLA OG GALVANISERUÐ FESTIJÁRN.

VEGGEININGAR:
 NÚMER VIÐ VEGG VISA TIL GRUNNGERÐA VEGGEININGA.
 -H-: HORNEINING (EINING + 145mm)
 G-120-100: GLUGGAEINING BAR SEM HÆÐ GLUGGA ER 1200mm EN
 HÆÐ UPP UNDIR GLUGGA ER 1000mm.
 ALLAR EINGAR ERU KLÆDDAR 9mm KROSSVIÐI.

ANNAD:
 Á TEIKNINGU NR. 223 MÁ SJÁ FRÁGANG Á TOGBANDI TBF1,
 SKÁSTÍFUM OG NEGLINGU ÞAKKLÆDNINGAR.

BR	DAGS	BREYTING

Eiríksbraut 4 Bláskógabyggð

Burðarvirki: Hús 01
 Grunnmynd útveggja og Þaks
 Útveggir séðir utanfrá

Kvarði 1:50

HANNAÐ:	TEIKNAD	DAGSETNIG	VERKNÚMER
KG	KG	09.02.2017	2016-02

SKRÁARNAFN: Sambýkkt 1309557649
 Eiríksbraut 7
 Þurðarvirki.dwg

TEIKNING NÚMER: 212