


Skipulags- og byggingarfulltrúi Úppsveita bs.
Yfirfarið
 23. mars 2017
Pinn Pinn
 Byggingarfulltrúi

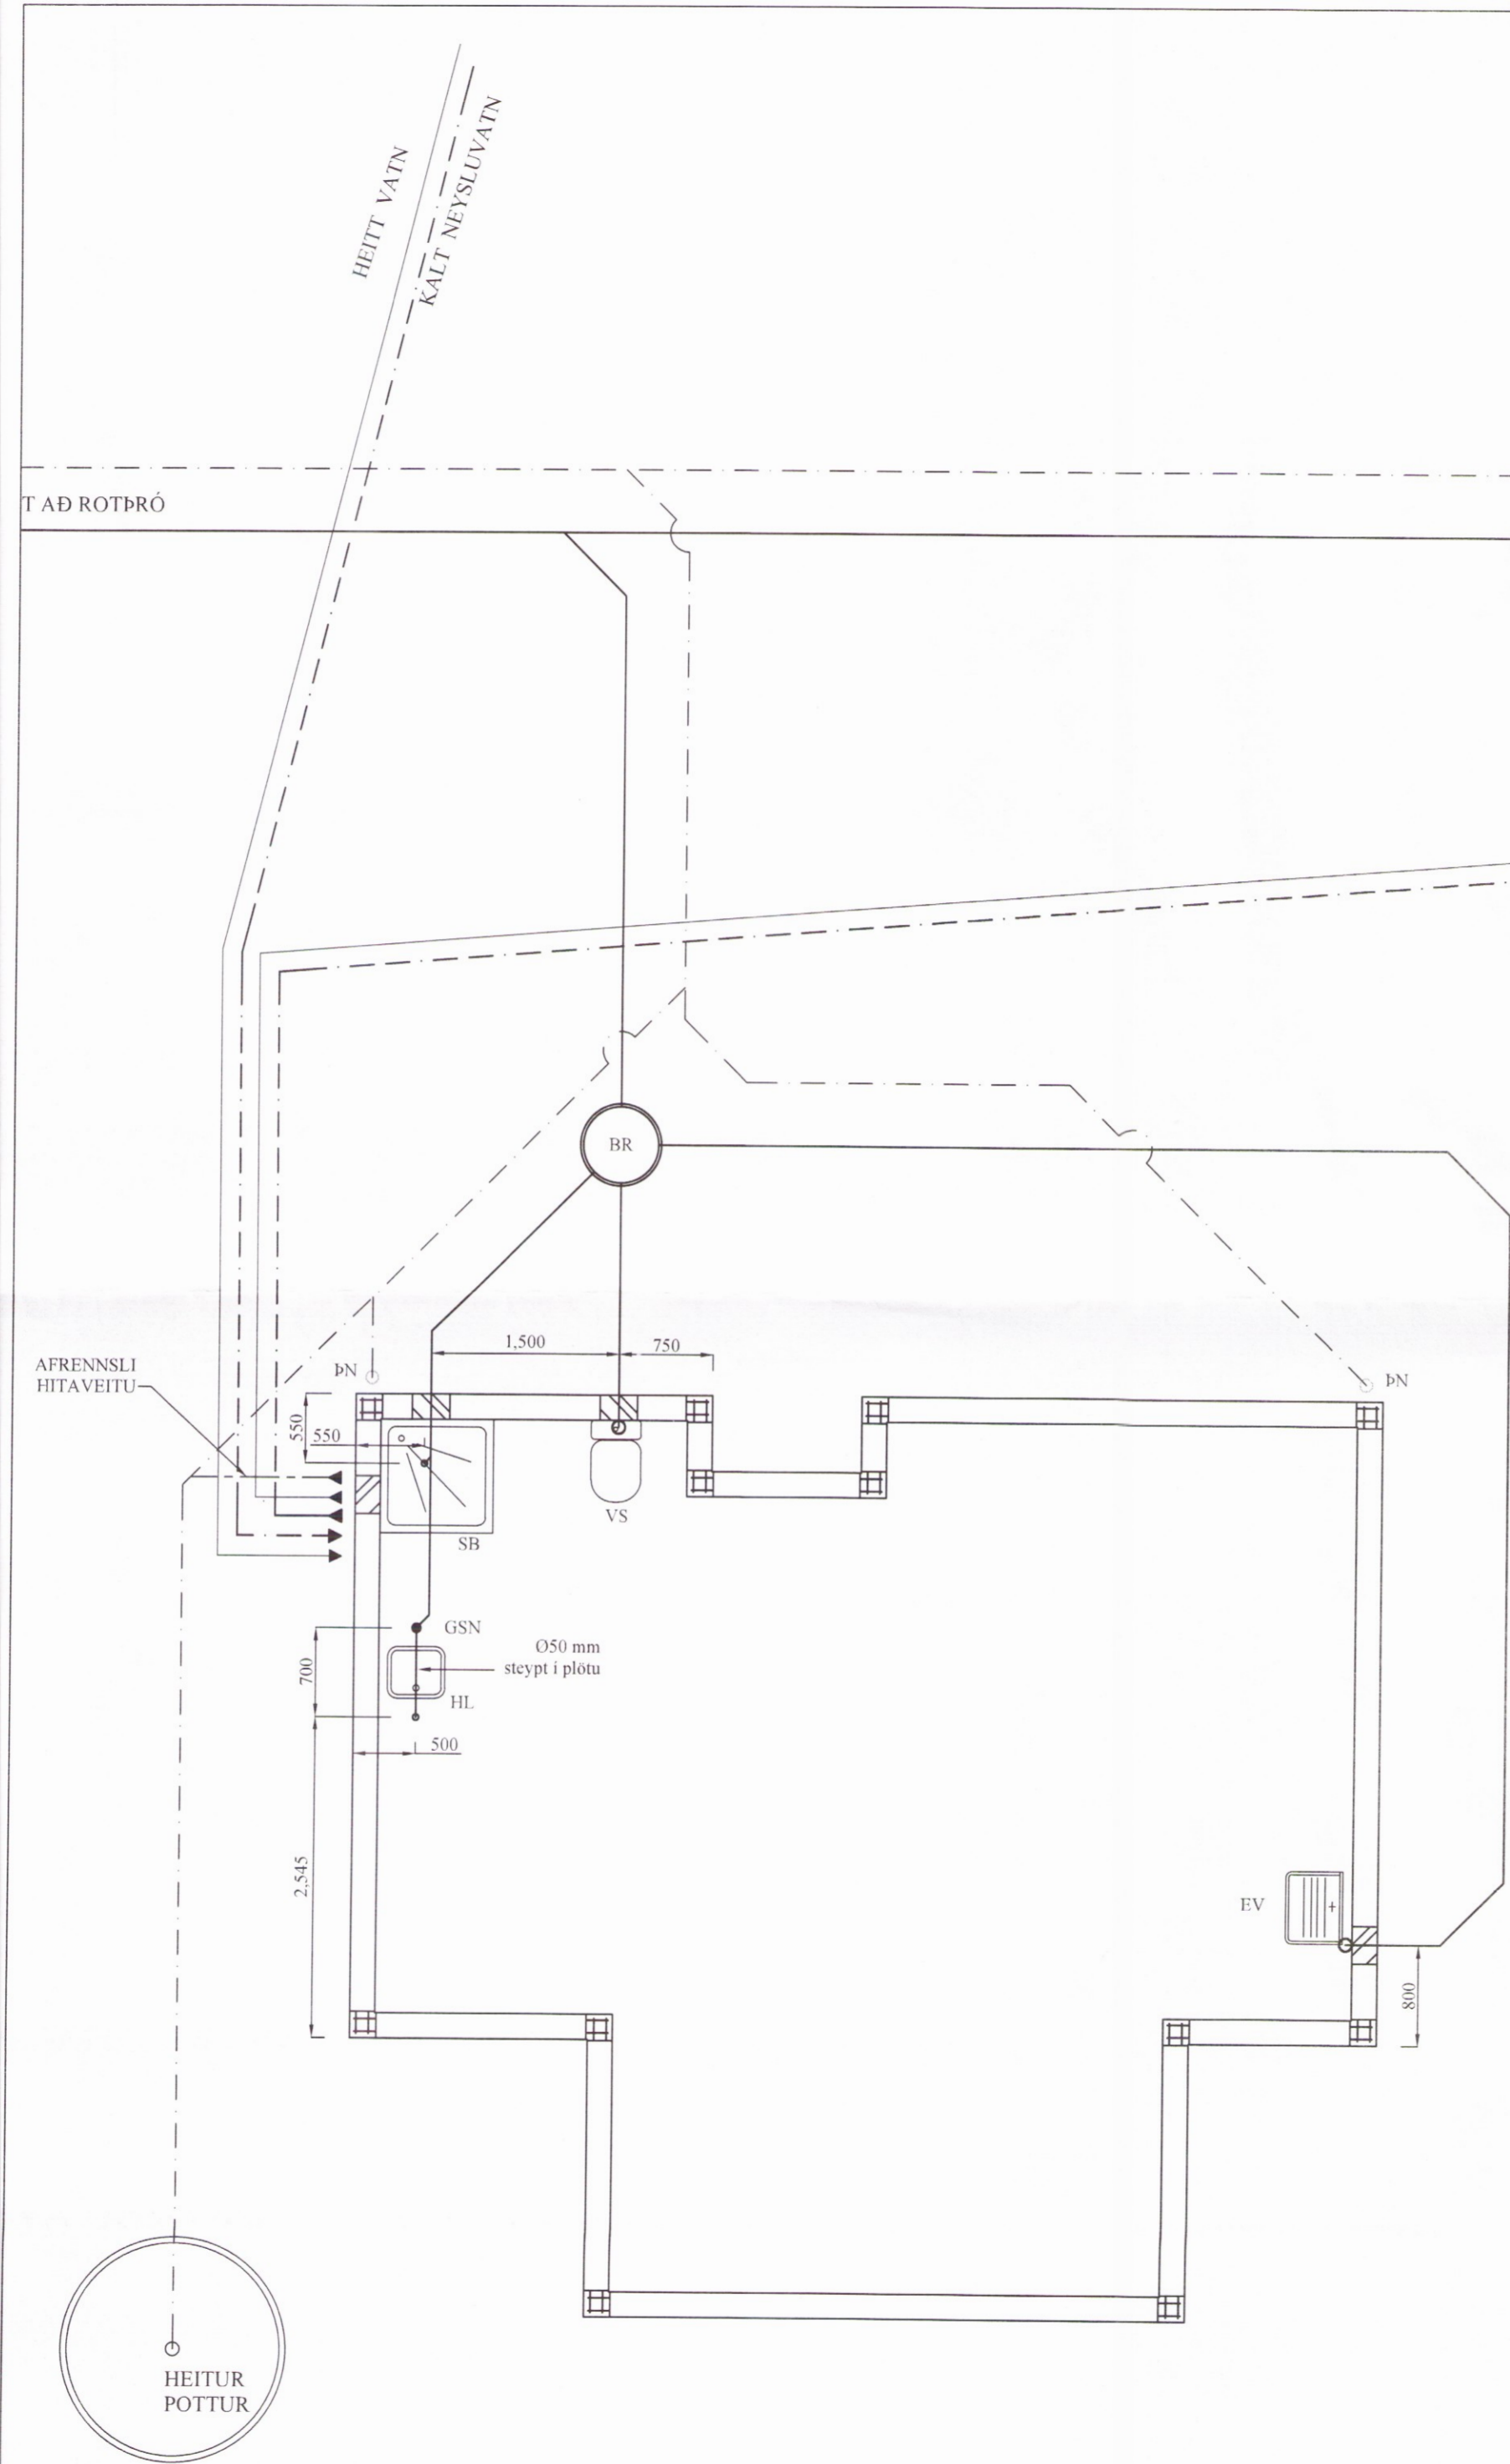

SKÝRINGAR:

ÖLL RÖR Í JÖRÐ SÉU ÚR STÍFU PVC PLASTI, GRUNNPLASTI, NEMA ANNAD SÉ TEKID FRAM.
 MINNSTI HALLI Á RÖRUM ER 20‰ (2 CM Á M) OG MESTI HALLI ER 300‰, NEMA ANNAD SÉ TEKID FRAM.
 GRAFID SÉ FYRIR RÖRUM Í ÞJAPPADA FYLLINGU. UMHVERFIS ÖLL RÖR Í JÖRÐU SKAL SETJA A.M.K. 150 mm SANDLAG OG ÞJAPPA VEL.
 ÖLL RÖR ÞÉTTIST MEÐ TIL ÞESS CERÐUM GÓMMÍHRINGJUM. AÐ ÖÐRU LEYTI BER AÐ HAGA VINNU OG ÖLLUM UMBÓNADÍ SKV. ÍST 65 SVO OG FYRIRMÆLUM FRAMLEIÐANDA.
 KÓTAR ERU Í METRUM OG MIÐAST VIÐ RENNSLISBOTN, ÞAÐ Á EINNIG VIÐ UM GÖT, ÞAR SEM KÓTI Á GATI ER GEFINN Á RENNSLISBOTN.
 MÁL ERU Í MILLIMETRUM OG MIÐAST VIÐ MIÐJAN STÚT.
 ÖLL RÖR MEÐ ÖNEFNÐUM HALLA HAFNA 20‰ HALLA OG ERU ÚR ø100 PVC.

- SKOLP
- - - - - REGNVATNSLÖGN
- - - - - AFRENNSLI HITAVEITU
- - - - - HEIMÆD (KALT VATN)
- - - - - HEIMÆD (HEITT VATN)

SKAMMSTAFANIR:

- PVC PLASTRÖR, PVC (RAUÐBRÚN)
- FP PLASTRÖR, PP (GRÁ)
- ER BRUNNUR
- CN GÖLFNIDURFALL MEÐ VATNSLÁS
- GSN GEGNUMSTREYMISNIDURFALL Í GÓLFI
- ÞN ÞAKNIDURFALL
- HL HANDLAUG
- VS VATNSSALERNI
- SB/BK STEYPIBÁÐ/BAÐKAR
- EV ELDHÚSVASKUR
- UV UPPÞVOTTAVÉL
- ÞV ÞVOTTAVÉL
- SV SKOLVASKUR
- NF ÖTINIDURFALL
- HR HREINSISTÖTUR MEÐ LOKI

AÞ. STAÐSETNINGU STÚTA FYRIR HREINLÆTISTÆKI MÁ AÐEINS HAFNA TIL VIÐMIÐUNAR, OG ÞARF AÐ YFIRFARA OG AÐLAGA ÞEIM TÆKJUM SEM ENDANLEGA ERU VALIN.

AÞ. MÆLA SKAL HÆÐARKÓTA HEIMÆDA AÐUR EN LAGT ER Í GRUNN.

ÖLL MÁL Í mm NEMA ANNARS SÉ GETID.

BR	DAGS	BREYTING

KG HJARDARHOLTI 11 800 SELFOSSI
 SÍMI: 783 4180
 HÖNNUN NETFANG: kjaratangardars@gmail.com

SGHUS EYRAVEGI 65 800 SELFOSSI
 SÍMI: 578 3344
 NETFANG: sghus@sghus.is
 VEFANG: www.sghus.is

EFFORT TEKNISTOFA 016.16 22.03.16

Eiríksbraut 4 Bláskógabyggð
 Grunnmynd frárennslislagna
 Skýringar

HANNAD:	TEIKNAD	DAGSETNIG	VERKNÚMER
KG	KG	18.04.2016	2016 - 02
SKRÁARNAFN	SAMBÝKKT	130555-2016	TEIKNING NÚMER
Eiríksbraut 4 - 6 Bláskógabyggð Lagrit.dwg	<i>[Signature]</i>		301