
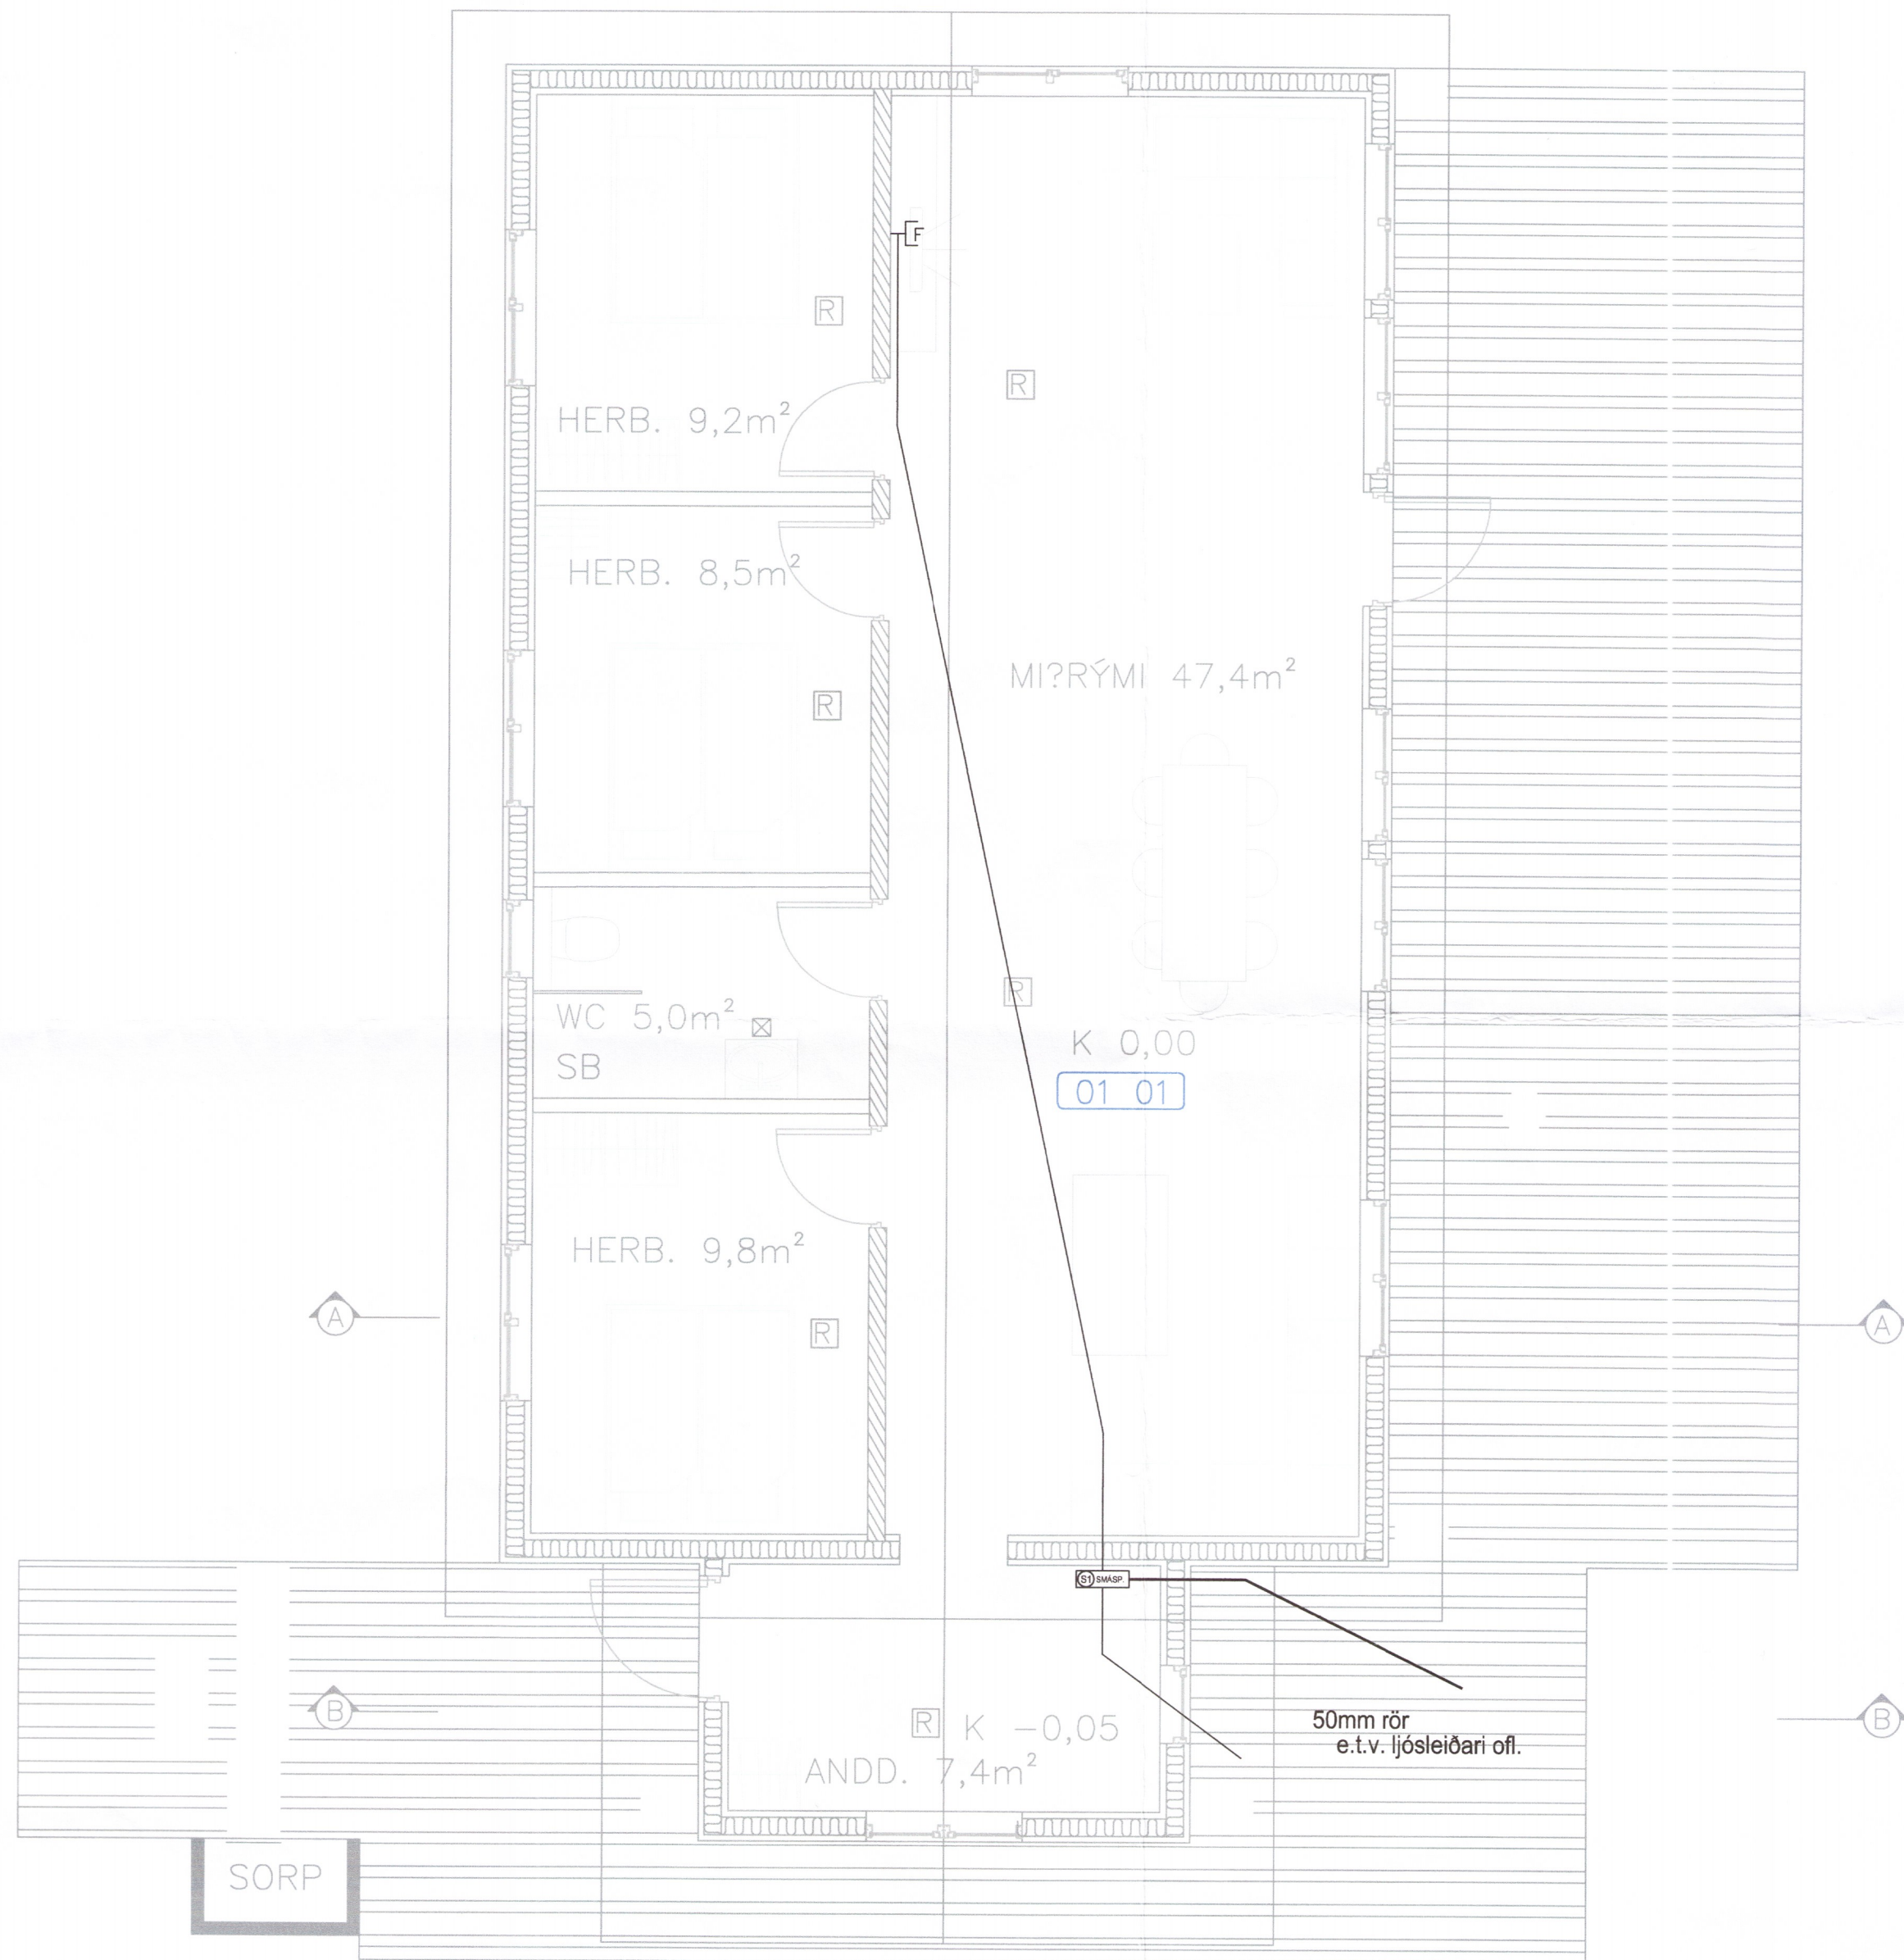


Umhverfis- og tæknisvið Uppsveita  
 Yfirfarið  
 14. jan. 2019  
 David S.S.  
 Byggingarfulltrúi

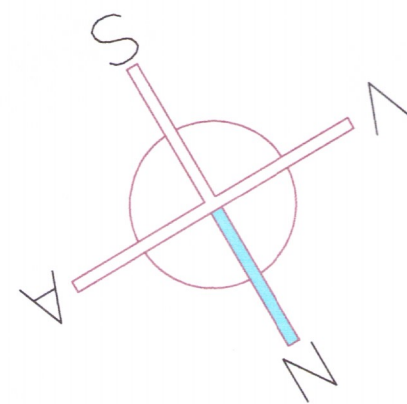

⊕	Jarðtenging
⊕²	Tvöfaldur tengill
⊕	Einfaldur tengill
⊕	Rofi og tengill í sömu hæð ( 1100 mm )
⊕	Rofi
⊕	Samrofi
⊕²	Tvöfaldur rofi
⊕	Krossrofi
⊕	Þrýsti-rofi/dimmer
⊕	Tengill m/næturljósi
⊕	Veggljós
⊕	Loftljós
⊕	Hátalaratengill
⊕	Símatengill
⊕	Loftnetstengill
⊕	Hreyfiskynjari
⊕	Tafla / mælakassi
⊕	Reyfskynjari
⊕	Bjalla
⊕	Handboði
⊕	Rör upp á næstu hæð
⊕	Rör niður á næstu hæð
⊕	Rör gegnum hæð
⊕	Halogenljós í lofti
⊕	Halogenljós í lofti
⊕	Halogenljós í vegg

INNTAKSRÖR SKULU VERA 70 cm. UNDIR ENDANLEGU YFIRBORDI  
 INNTAKSRÖR VEITU Ø 50 mm + Ø 32 mm FYRIR LÖÐARLÝSINGU  
 INNTAKSRÖR FYRIR SÍMA Ø 50 mm  
 INNTAKSRÖR LEGGIST AÐ LÖÐARMÖRKUM  
 HEIMTAUG RAFVEITU 400V / 230 V, 3 x 50 A

Breytingar:	
D	
C	
B	
A	
Dags:	Breyting:

Undirskrift aðalhönnuðar:  
 Undirskrift raflagnahönnuðar:  
 Sigurður Á Pétursson kt.051177-4959

Verkefni:  
**Miðmundarholt 3  
 Rangárþing Ytra**  
 Teikning nr.: **3**  
 Útprintað: 15.12.2018  
 Verk nr.: 2018-23

Félt teikningar:  
 Raflagnir  
 Smáspenna  
 Mælikvarði: 1:50  
 Teiknað: S.A.P.  
 Dags: Desember 2018  
 Hannað: S.A.P.

Rafhönnun & ráðgjöf ehf  
 Birkisgrind 20 Sími: 664 0047  
 800 Selfoss Tölvupóstur: siggi@ror.is  
 Jón Óskar Gíslason  
 Rafvirkjameistari  
 kt. 060765-5379  
 Sigurður Ágúst Pétursson  
 Rafmagnsiðnfræðingur  
 kt. 051177-4959



1116-19