
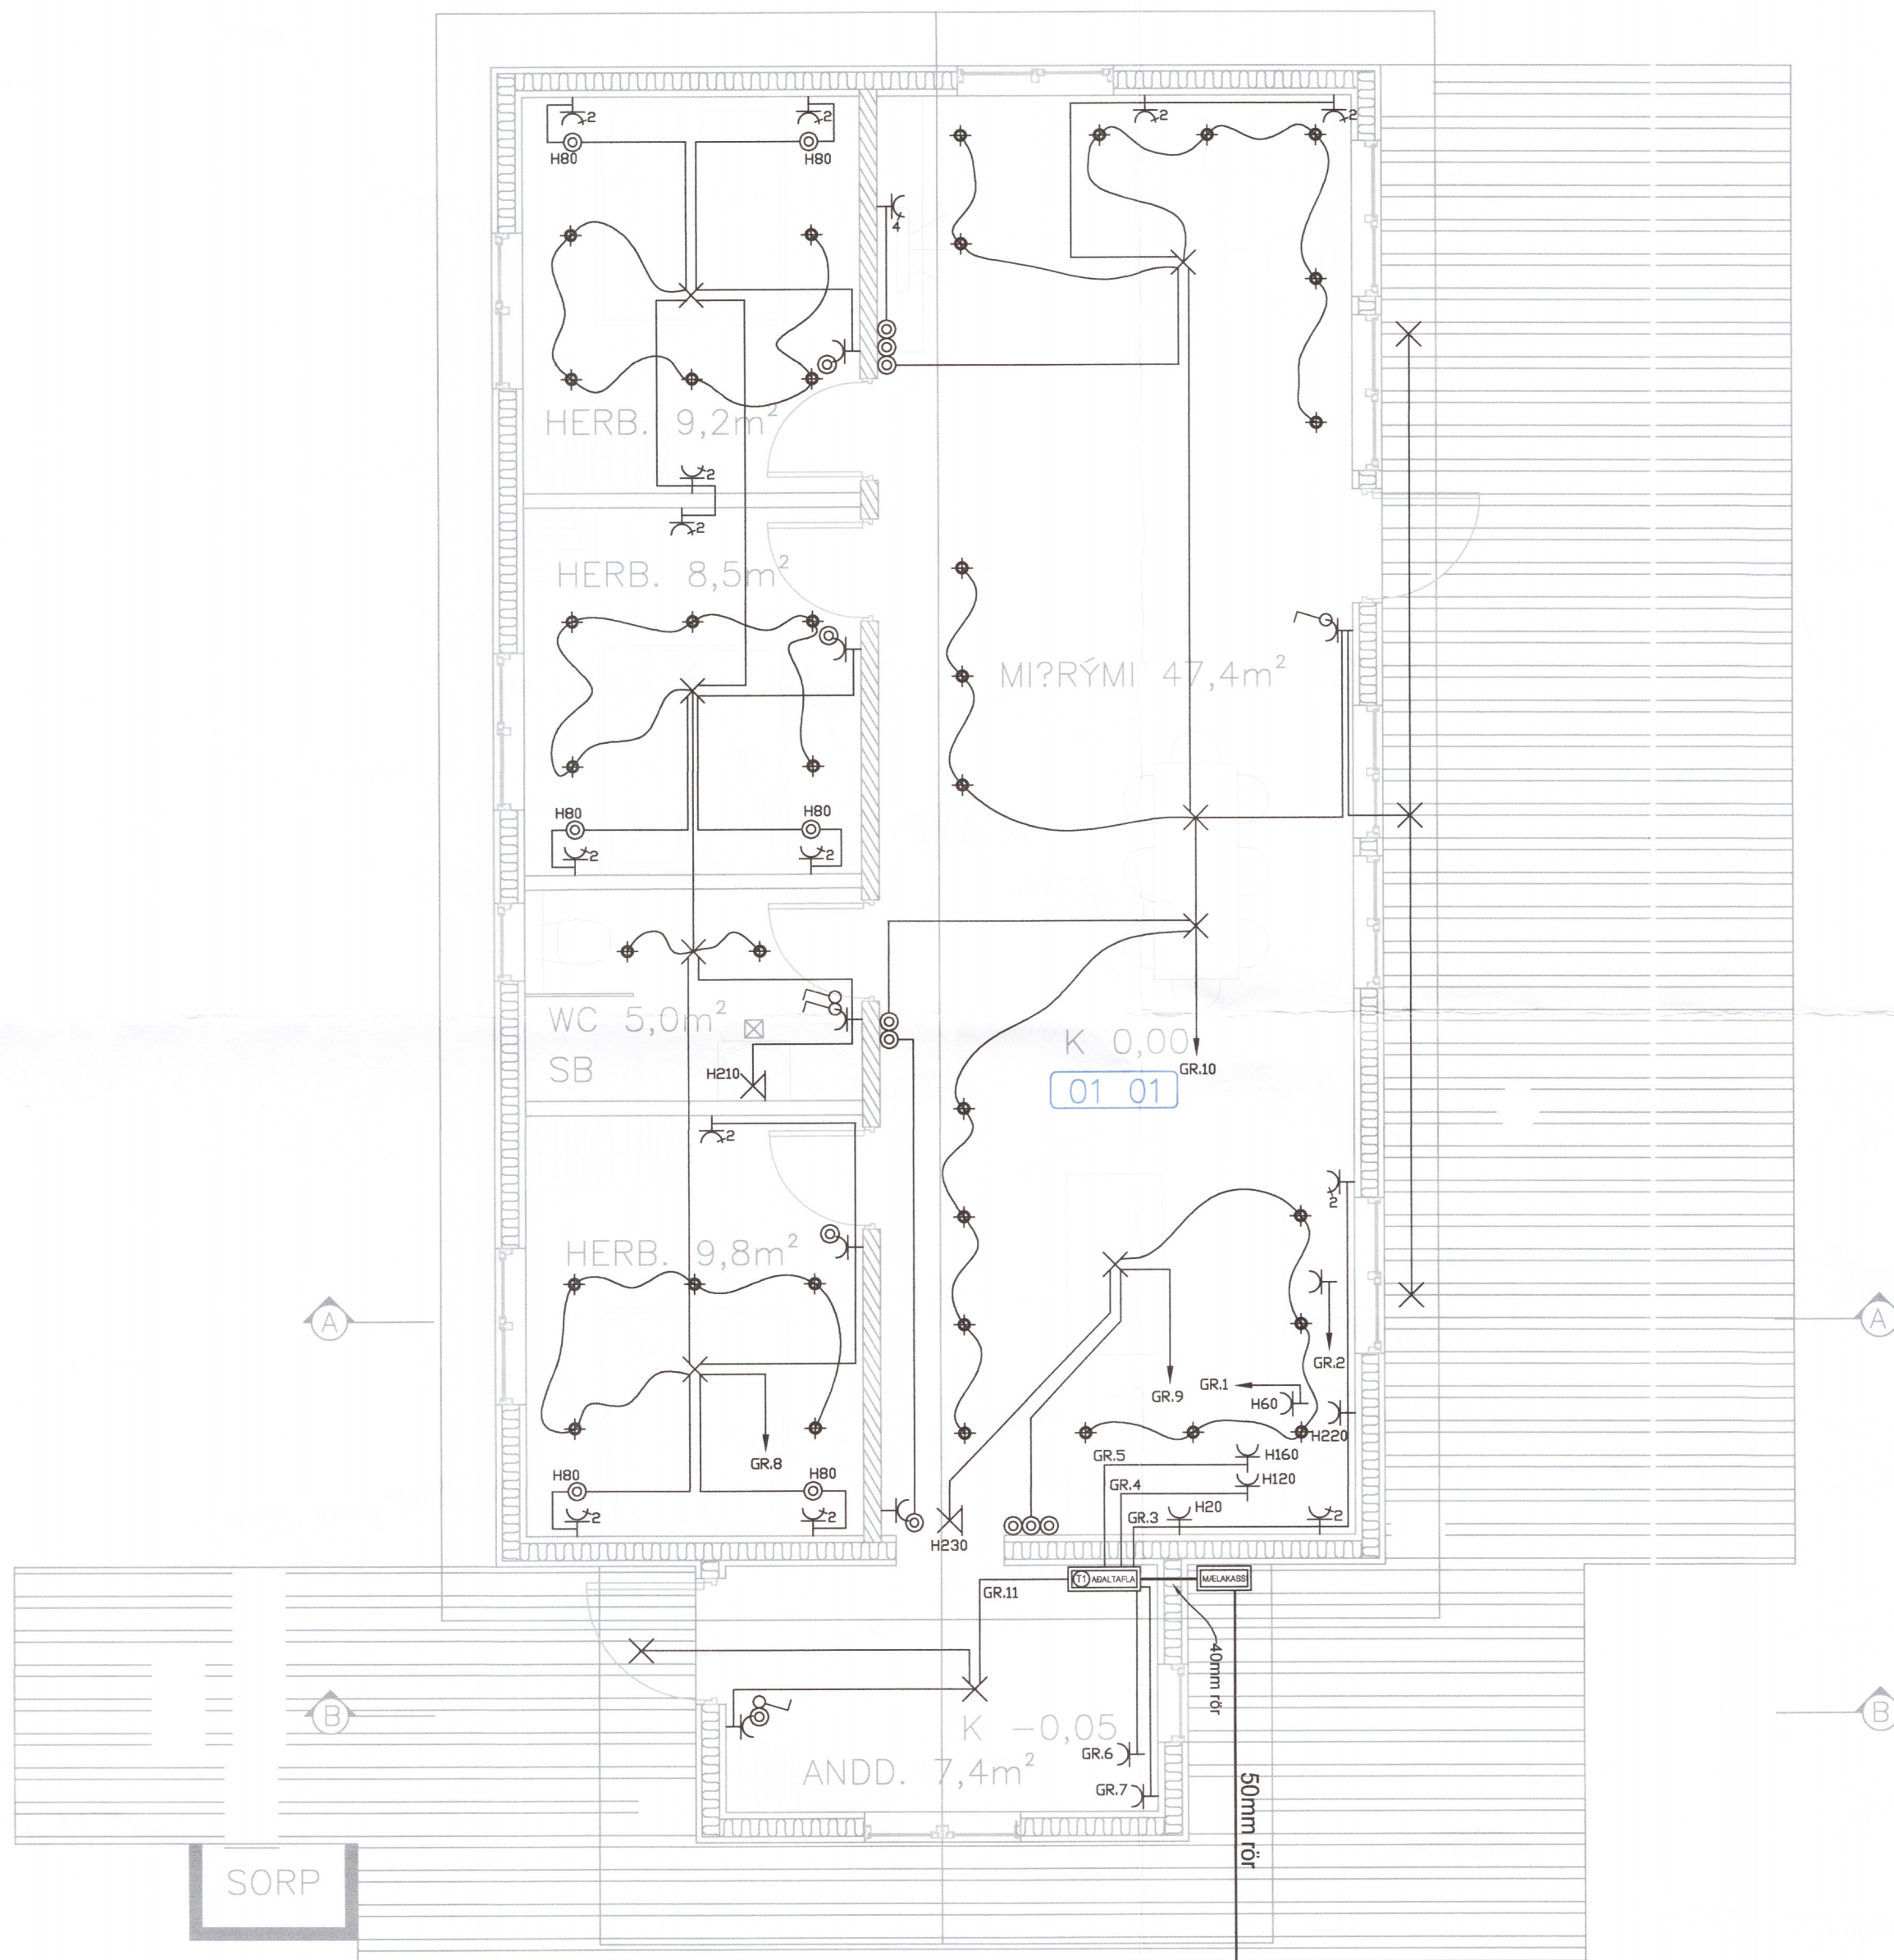


Umhverfis- og tæknisvið Uppsveita
 Yfirfarið
 14. jan. 2019
 David Sig
 Byggingarfulltrúi

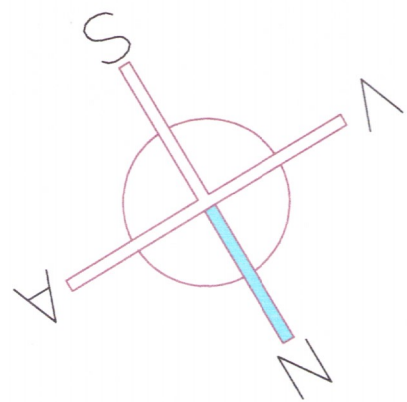

⚡	Jarðtenging
⚡	Tvöfaldur tengill
⚡	Einfaldur tengill
⚡	Rofi og tengill í sömu hæð (1100 mm)
⚡	RoFi
⚡	Samrofi
⚡	Tvöfaldur rofi
⚡	Krossrofi
⊙	þrýsti-rofi/dimmer
⚡	Tengill m/næturljósi
✕	Veggljós
✕	Lofthjós
⚡	Hátalaratengill
⚡	Símatengill
⚡	Loftnetstengill
⚡	Hreyfiskynjari
■	Tafla / mælakassi
⊠	Reykaskynjari
⊠	Bjalla
⊠	Handboði
⚡	Rör upp á næstu hæð
⚡	Rör niður á næstu hæð
⚡	Rör gegnum hæð
◆	Halogenljós í lofti
■	Halogenljós í lofti
⊠	Halogenljós í vegg

INNTAKSRÖR SKULU VERA 70 cm. UNDIR ENDANLEGU YFIRBORDI
 INNTAKSRÖR VEITU Ø 50 mm + Ø 32 mm FYRIR LÓÐARLÝSINGU
 INNTAKSRÖR FYRIR SÍMA Ø 50 mm
 INNTAKSRÖR LEGGIST AÐ LÓÐARMÖRKUM
 HEIMTAUG RAFVEITU 400V / 230 V, 3 x 50 A

Breytingar:	
D	
C	
B	
A	
Dags:	Breyting:

Undirskrift aðalhönnuðar:
 Undirskrift rafagnahönnuðar:
 Sigurður Á Pétursson kt.051177-4959

Verkefni: Miðmúndarholt 3 Rangárbíng Ytra
 Teikning nr: 2 Verk nr: 2018-23
 Útprintað: 15.12.2018

Heiti teikningar: Rafagnir Lágspenna
 Mælikvarði: 1:50
 Dags: Desember 2018

Rafhönnun & ráðgjöf ehf
 Birkigrund 20 Sími: 664 0047
 800 Selfoss Tölvupóstur: siggi@ror.is
 Jón Óskar Gíslason Rafvirkjameistari kt. 060765-5379
 Sigurður Ágúst Pétursson Rafmagnsiðnfræðingur kt. 051177-4959



117-19