



Snið B-B
 Mkv. 1:100



Snið B-B
 Mkv. 1:100

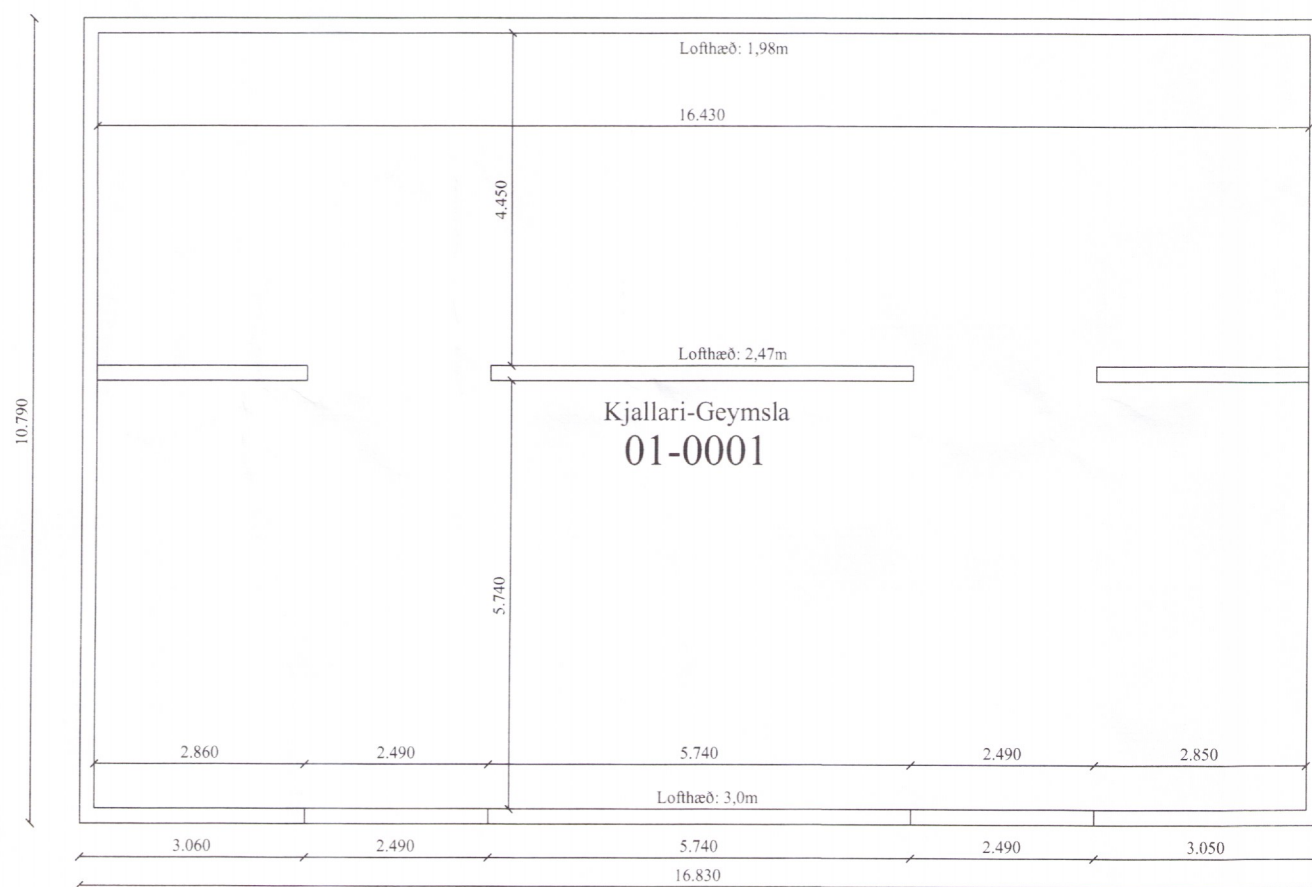

Grunnmynd
 Mkv. 1:100

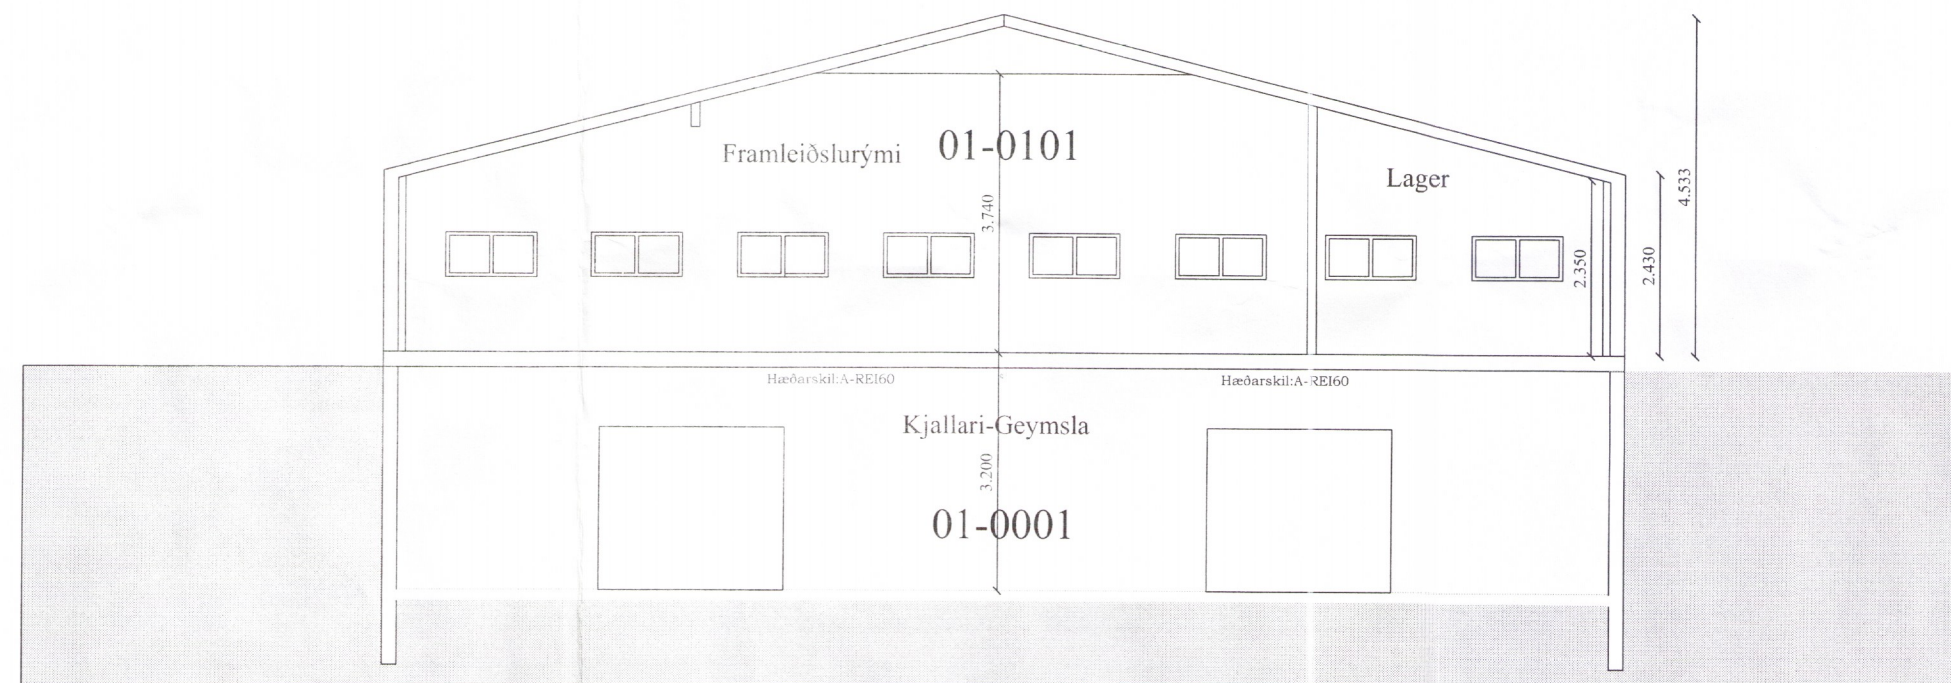

Snið B-B
 Mkv. 1:100

- SKÝRING TÁKNA:
- ! STJÓRNSTÖÐ
 - BRUNAVIÐVÖRUNARKERFIS
 - BRUNASLANGA
 - MERTUR UTGANGUR
 - FLÓTTALEID
 - EI-30/EI-60 BRUNAMÓTSTAÐA VEGGJA
 - EI-CS30 BRUNAMÓTSTAÐA HURÐA
 - REYKSKYNJARI
 - HÆÐARKÓTAR Á SNIDI
 - HÆÐARKÓTAR Á GRUNNMYND
 - NÍÐURFALL
 - LOFTRÆSING
 - NOTAEININGANÚMÉR

Pro-Ark teiknistofa
Ölvisholt Brugghús

10-025 Snið Grunnmynd

Eiríkur Vignir Pálsson BFI Kt: 010975-4179

Kjartan Sigurbjartsson BFI Kt: 190275-5319

Teikn. EVP

Dags. Maí 2010

Mkv. A2 - 1:100, 1124-19 01.02- C