



Umhverfis- og tæknisvið Uppsveita
Samþykkt
 22. maí 2017
Þórunn Þórunn
 Byggingarfulltrúi

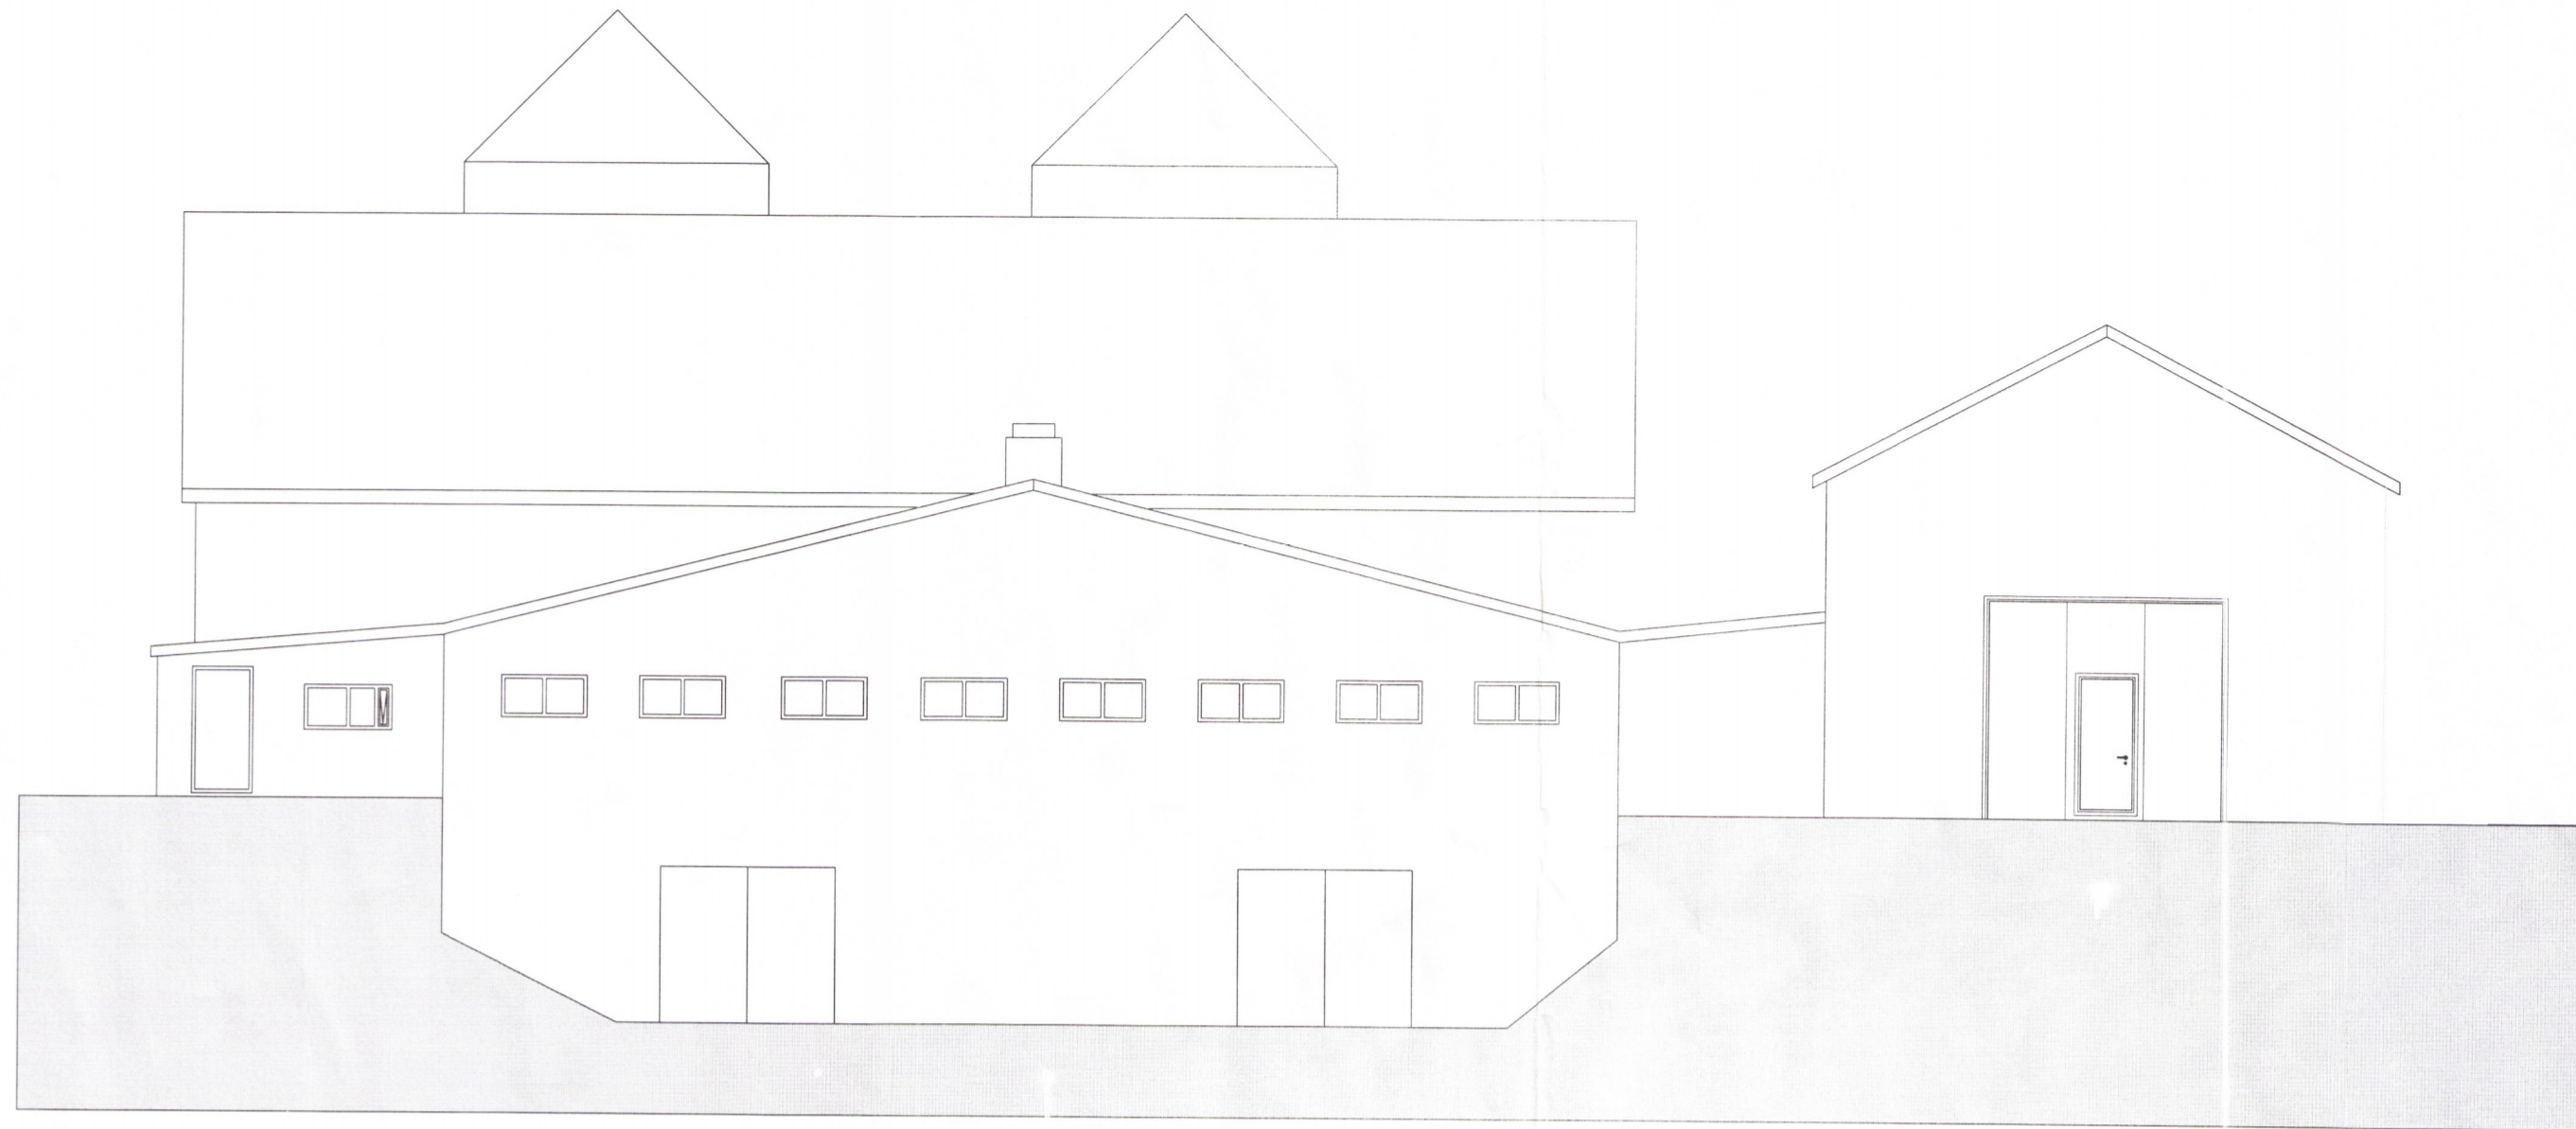


 


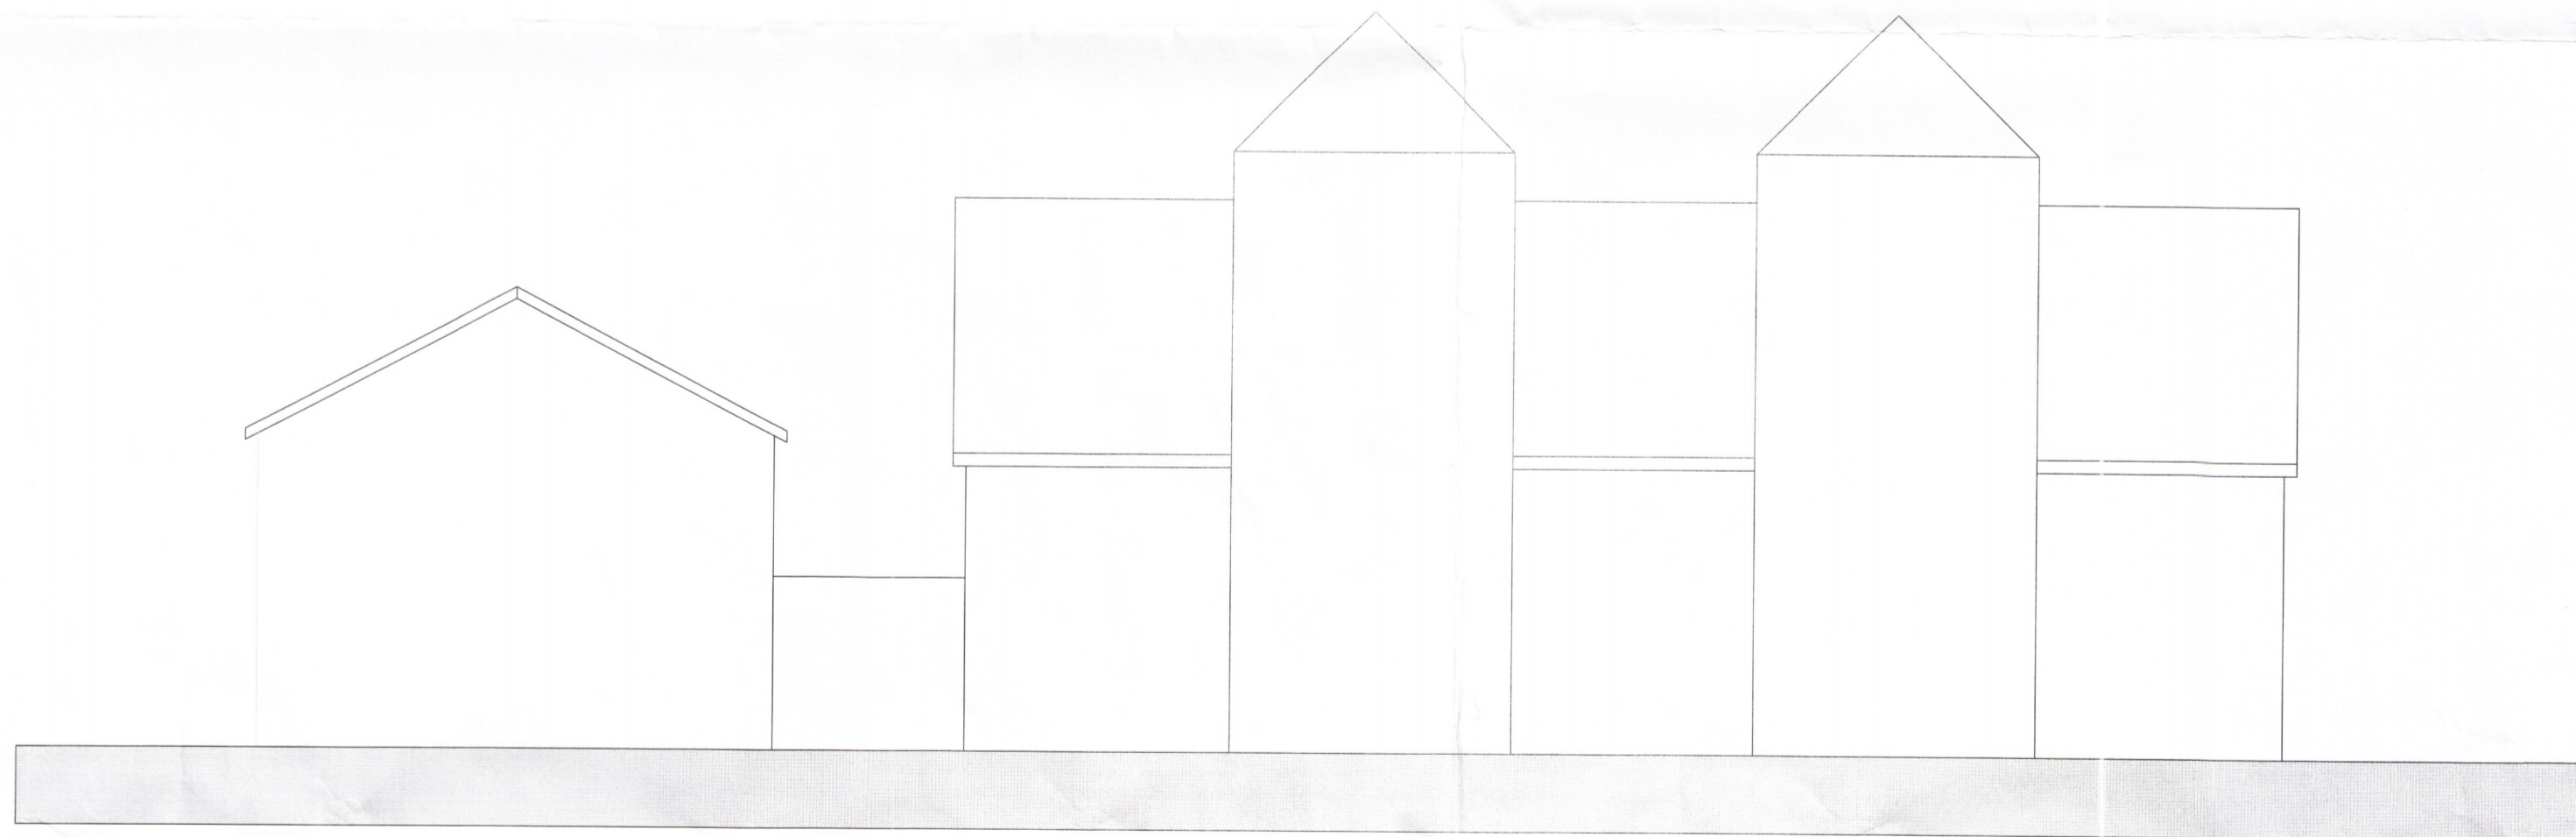


Austurhlíð
 Mkv. 1:100



Vesturhlíð
 Mkv. 1:100

SKÝRING TÁKNA:

 -  STJÓRNSTÖÐ
BRUNAVIÐVÖRUNARKERFIS
-  BRUNASLANGA
-  MERKTUR ÚTGANGUR
-  FLÓTTALEIÐ
- EI-30/EI-60 BRUNAMÓTSTAÐA VEGGJA
- EI-CS30 BRUNAMÓTSTAÐA HURÐA
-  REYKSKYNJARI
-  HÆÐARKÓTAR Á SNÍÐI
-  HÆÐARKÓTAR Á GRUNNMÝND
- NF NIÐURFALL
- LR LOFTRÆSING
- 01-0101 NOTAEININGANÚMÉR

 Pro-Ark teiknistofa

Ölvisholt Brugghús

10-025

Útlit

Eiríkur Vignir Pálsson BFI Kt: 010975-4179

Kjartan Sigurbjartsson
 Kjartan Sigurbjartsson BFI Kt: 190275-5319

Teikn. EVP
 Dags. Maí 2010
 Mkv. A2 - 1:100,

1125-19 01.03- C