




Langhlið, austur  
Mkv. 1:100

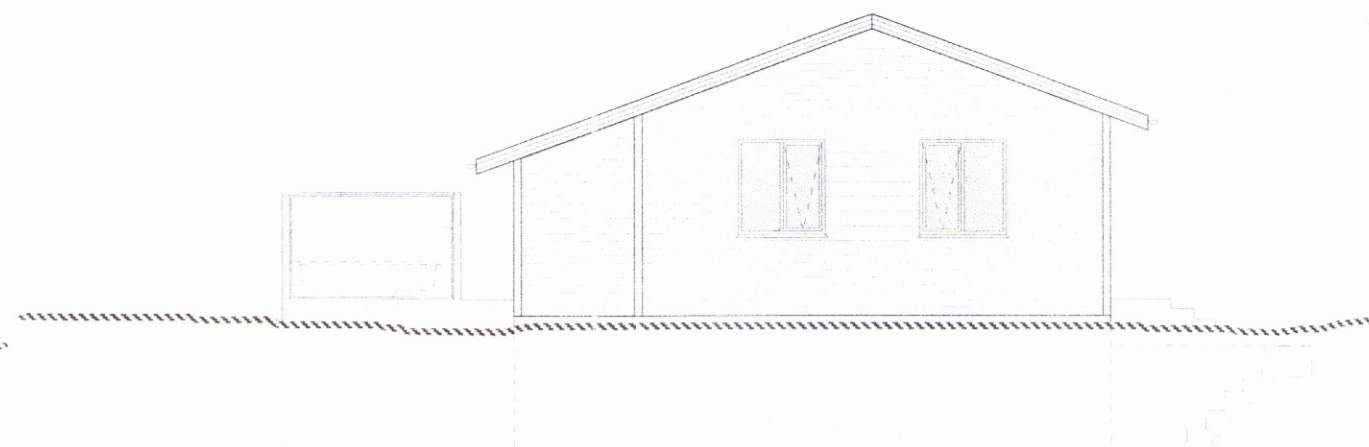


Gafi, suður  
Mkv. 1:100

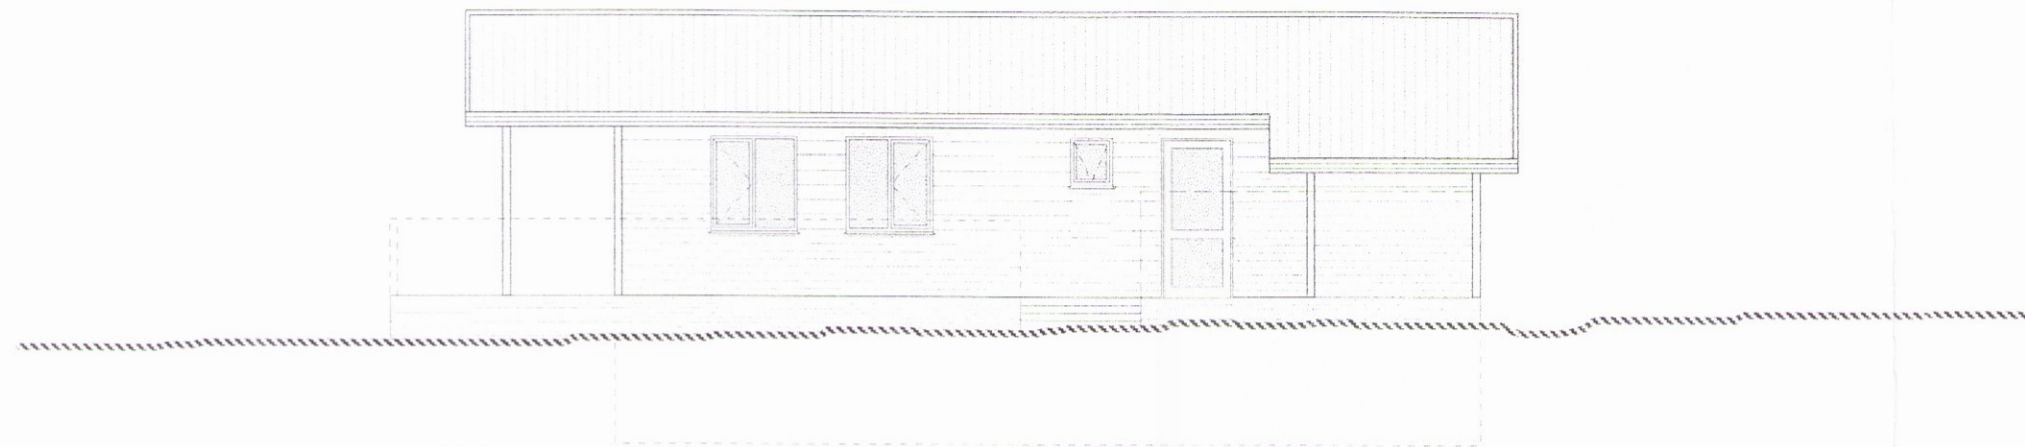

Langhlið, vestur  
Mkv. 1:100

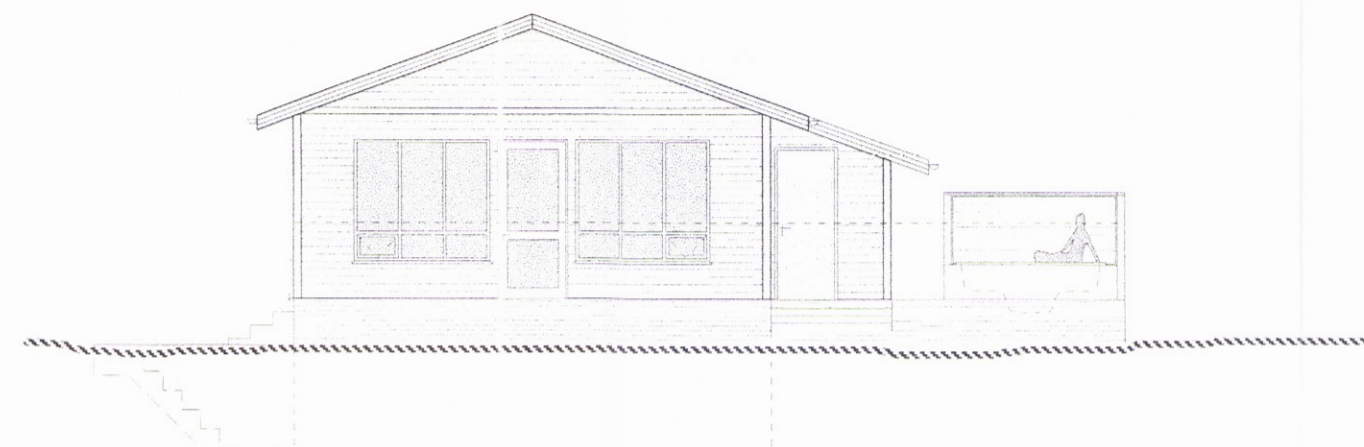

Gafi, norður  
Mkv. 1:100

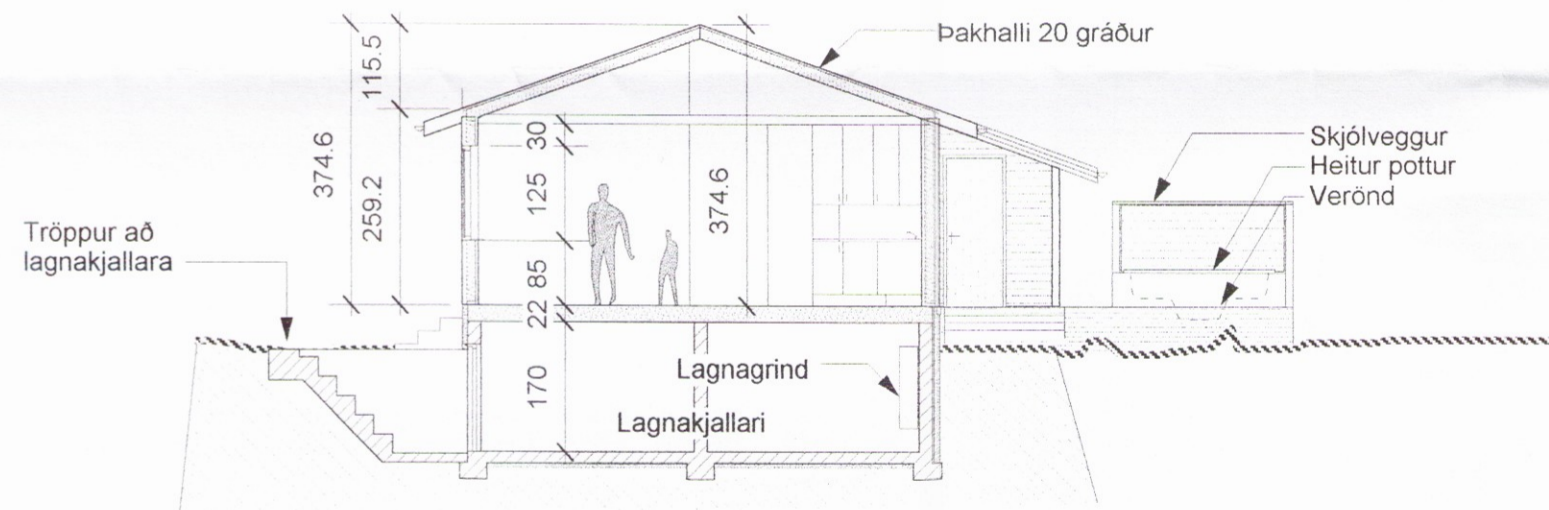

Snið A-A.  
01.00 Mkv. 1:100

## Sandhólar 5, Flúðum Hrun. Árnessýslu

Guðmundur Jónsson  
byggingafræðingur  
kt. 041260-4839  
Breiðvangi 5, 220 Hf.  
s. 565 5508-664 5636  
gud.jons@isholf.is.

Aðaluppdrættir, sumarhús.  
Hliðar og þversnið

Teikn. nr.: BN-02.00

Mkv.: 1:100

Dags.: 28.03.2004

Breytt: