



Nr. 122

Límré: 90*180
Samtals: 4 stk.

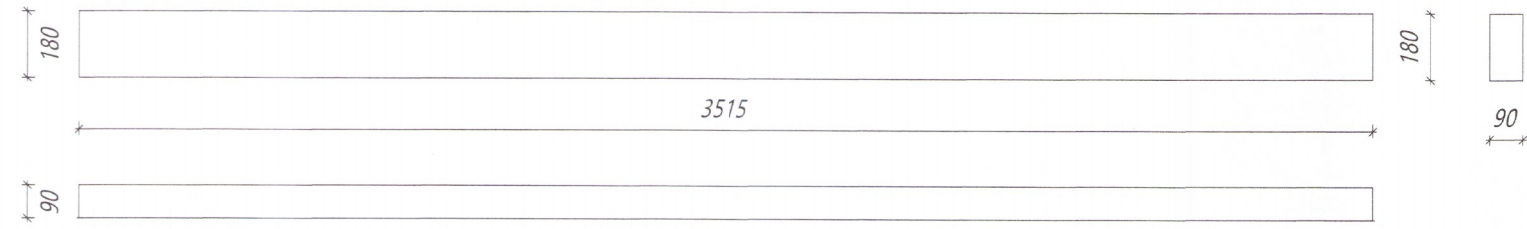


Nr. 123

Límré: 90*180
Samtals: 7 stk.

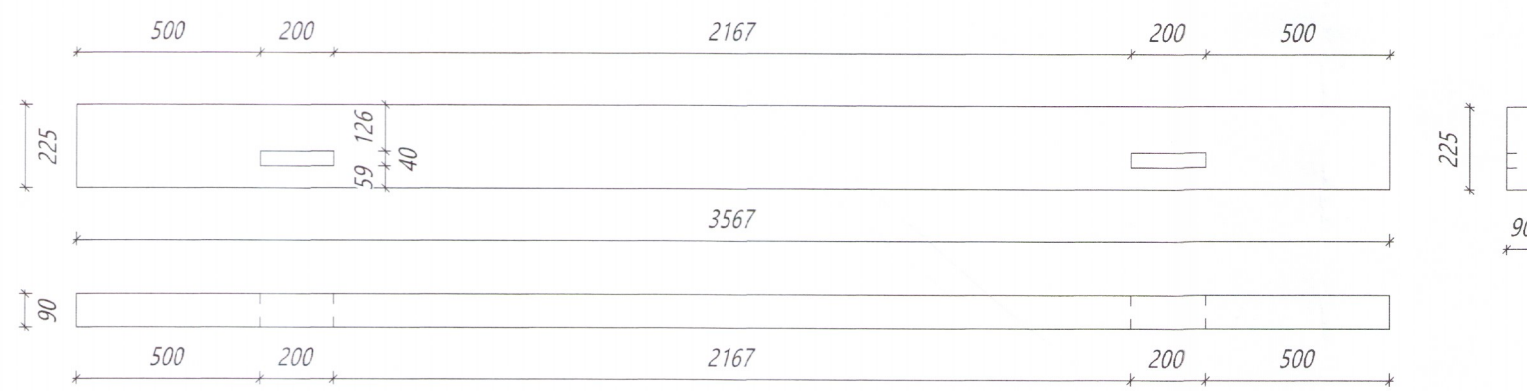


Nr. 124

Límré: 90*225
Samtals: 2 stk.

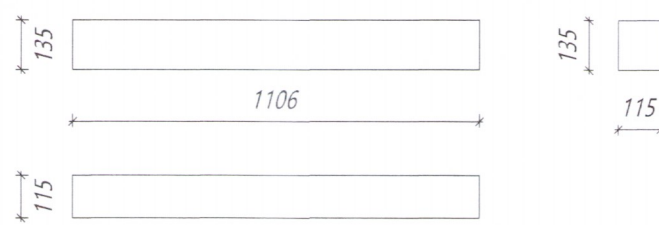

Nr. 125

Límré: 115*135
Samtals: 1 stk.

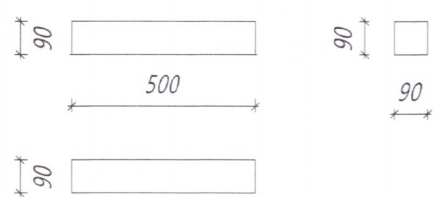

Nr. 126

Límré: 90*90
Samtals: 2 stk.

Umhverfis- og tæknisvið Uppsveita
Yfirfarið
- 9 JAN 2020
S. L. Skul
Fk. Byggingarfulltrúi

Teikningaskrá - aðalteikningar		Landnr. 201664	
Nr.	Heiti	Kvæði	Útgáfud.
7543-002	Grunnmynd	1:100	21.08.2019
7543-002	Litir	1:100	21.08.2019
7543-002	Akstóbmynd	1:1000	21.08.2019

Áritun hönnunarstjóra: *Gunnardóttir* 16.12.19
Dags. áritunar

Skýringar
Öll mál eru í mm nema annað sé tekið fram

1129-20

Öll afhent og áritun teikningar að hluta eða í heild er háð skriflegu leyfi LímréVirnet ehf.

Útg.	Dags.	Breyting	Br. af

LímréVirnet
Byggingadeild - Lynghálsi 2 - 110 Reykjavík
kt. 440510-1160 - Sími: 412 5300

Helli verkis
Laufás Ásahreppi 851 Hella Hesthús

Helli teikningar
Límré framleiðsluteikningar

Teiknað af: LBS	Mælikvæði: 1:20	Verknumur: DL19 036
Yfirfarið af: BI	Dagsetning: 20.11.2019	Útgáf nr.: 1

Helli hönnuðir:
Bjarni Ingibergsson
Byggingartæknifræðingur
Kt. 030861-2729

Áritun hönnunarstjóra: *Bjarni Ingibergsson*
Dags. áritunar: 20.11.19

387

381-1003 Blaðstærð A1