

Grunnmynd
Mkv. 1:100

SKÝRINGAR/BYGGINGARLÝSING.

Húsið er timburhús á einni hæð á steyptum lagnakjallara. Útveggir, botnplata og burðarveggur í kjallara eru steinsteyptir ásamt tröppum niður í kjallara. Utaná útveggi og undir botnplötu í kjallara komi 75 mm einangrun. Gólf yfir lagnakjallara er boríð af 45x198 mm gólfbitum og er 150 mm steinullareiengrun á milli bita. Ofaná gólfbita er klætt með 22 mm plötum og gólfefni er parkett. Útveggir á 1.hæð eru timburveggir, burðarviður er 45x120 mm, einangrað í grindina með 120 mm þéttull. Innan við burðargrin/einangrun kemur rakavörn, þá lagnagrind 45x45 mm og loks klætt með timburpanil. Utaná burðargrind kemur 10 mm krossviður, þá loftunargrind 22 mm og loks láréttur timburpanil. Þak er hefðbundið sperruþak boríð af útveggjum. Sperrur eru 45x198 mm og er einangrað milli þeirra með 175 mm þakull. Ofan við einangrun er 25 mm, loftræst bil þá borðaklæðning, þakpappi og alusink, bárujám. Neðan á sperrur, undir einangrun, kemur rakavörn, þá lagnagrind 45x45 mm og paniklæðning.

BRUNAVARNIR:

Setja skal reykskynjara (R) og slökkvitæki (SL) í húsið. Björgunarop eru frá öllum herbergjum, merkt BO á teikningum. Þakklæðningar skulu vera a.m.k í flokki T. Klæðningar inni skulu vera í flokki 2.


STÆRDIR HÚSS:

Flatarmál húss er samtals 72,9 m²
Úpphituð úrgeymsla 4,0 m²

Rúmmál hús er samtals 239,8 m³

Kólnunartölur byggingahluta, U-gildi (W/m² K)

Þak	0.20
Útveggir	0.40
Gluggar	
(vegið meðaltal k-gler)	2.00
Hurðir	3.00

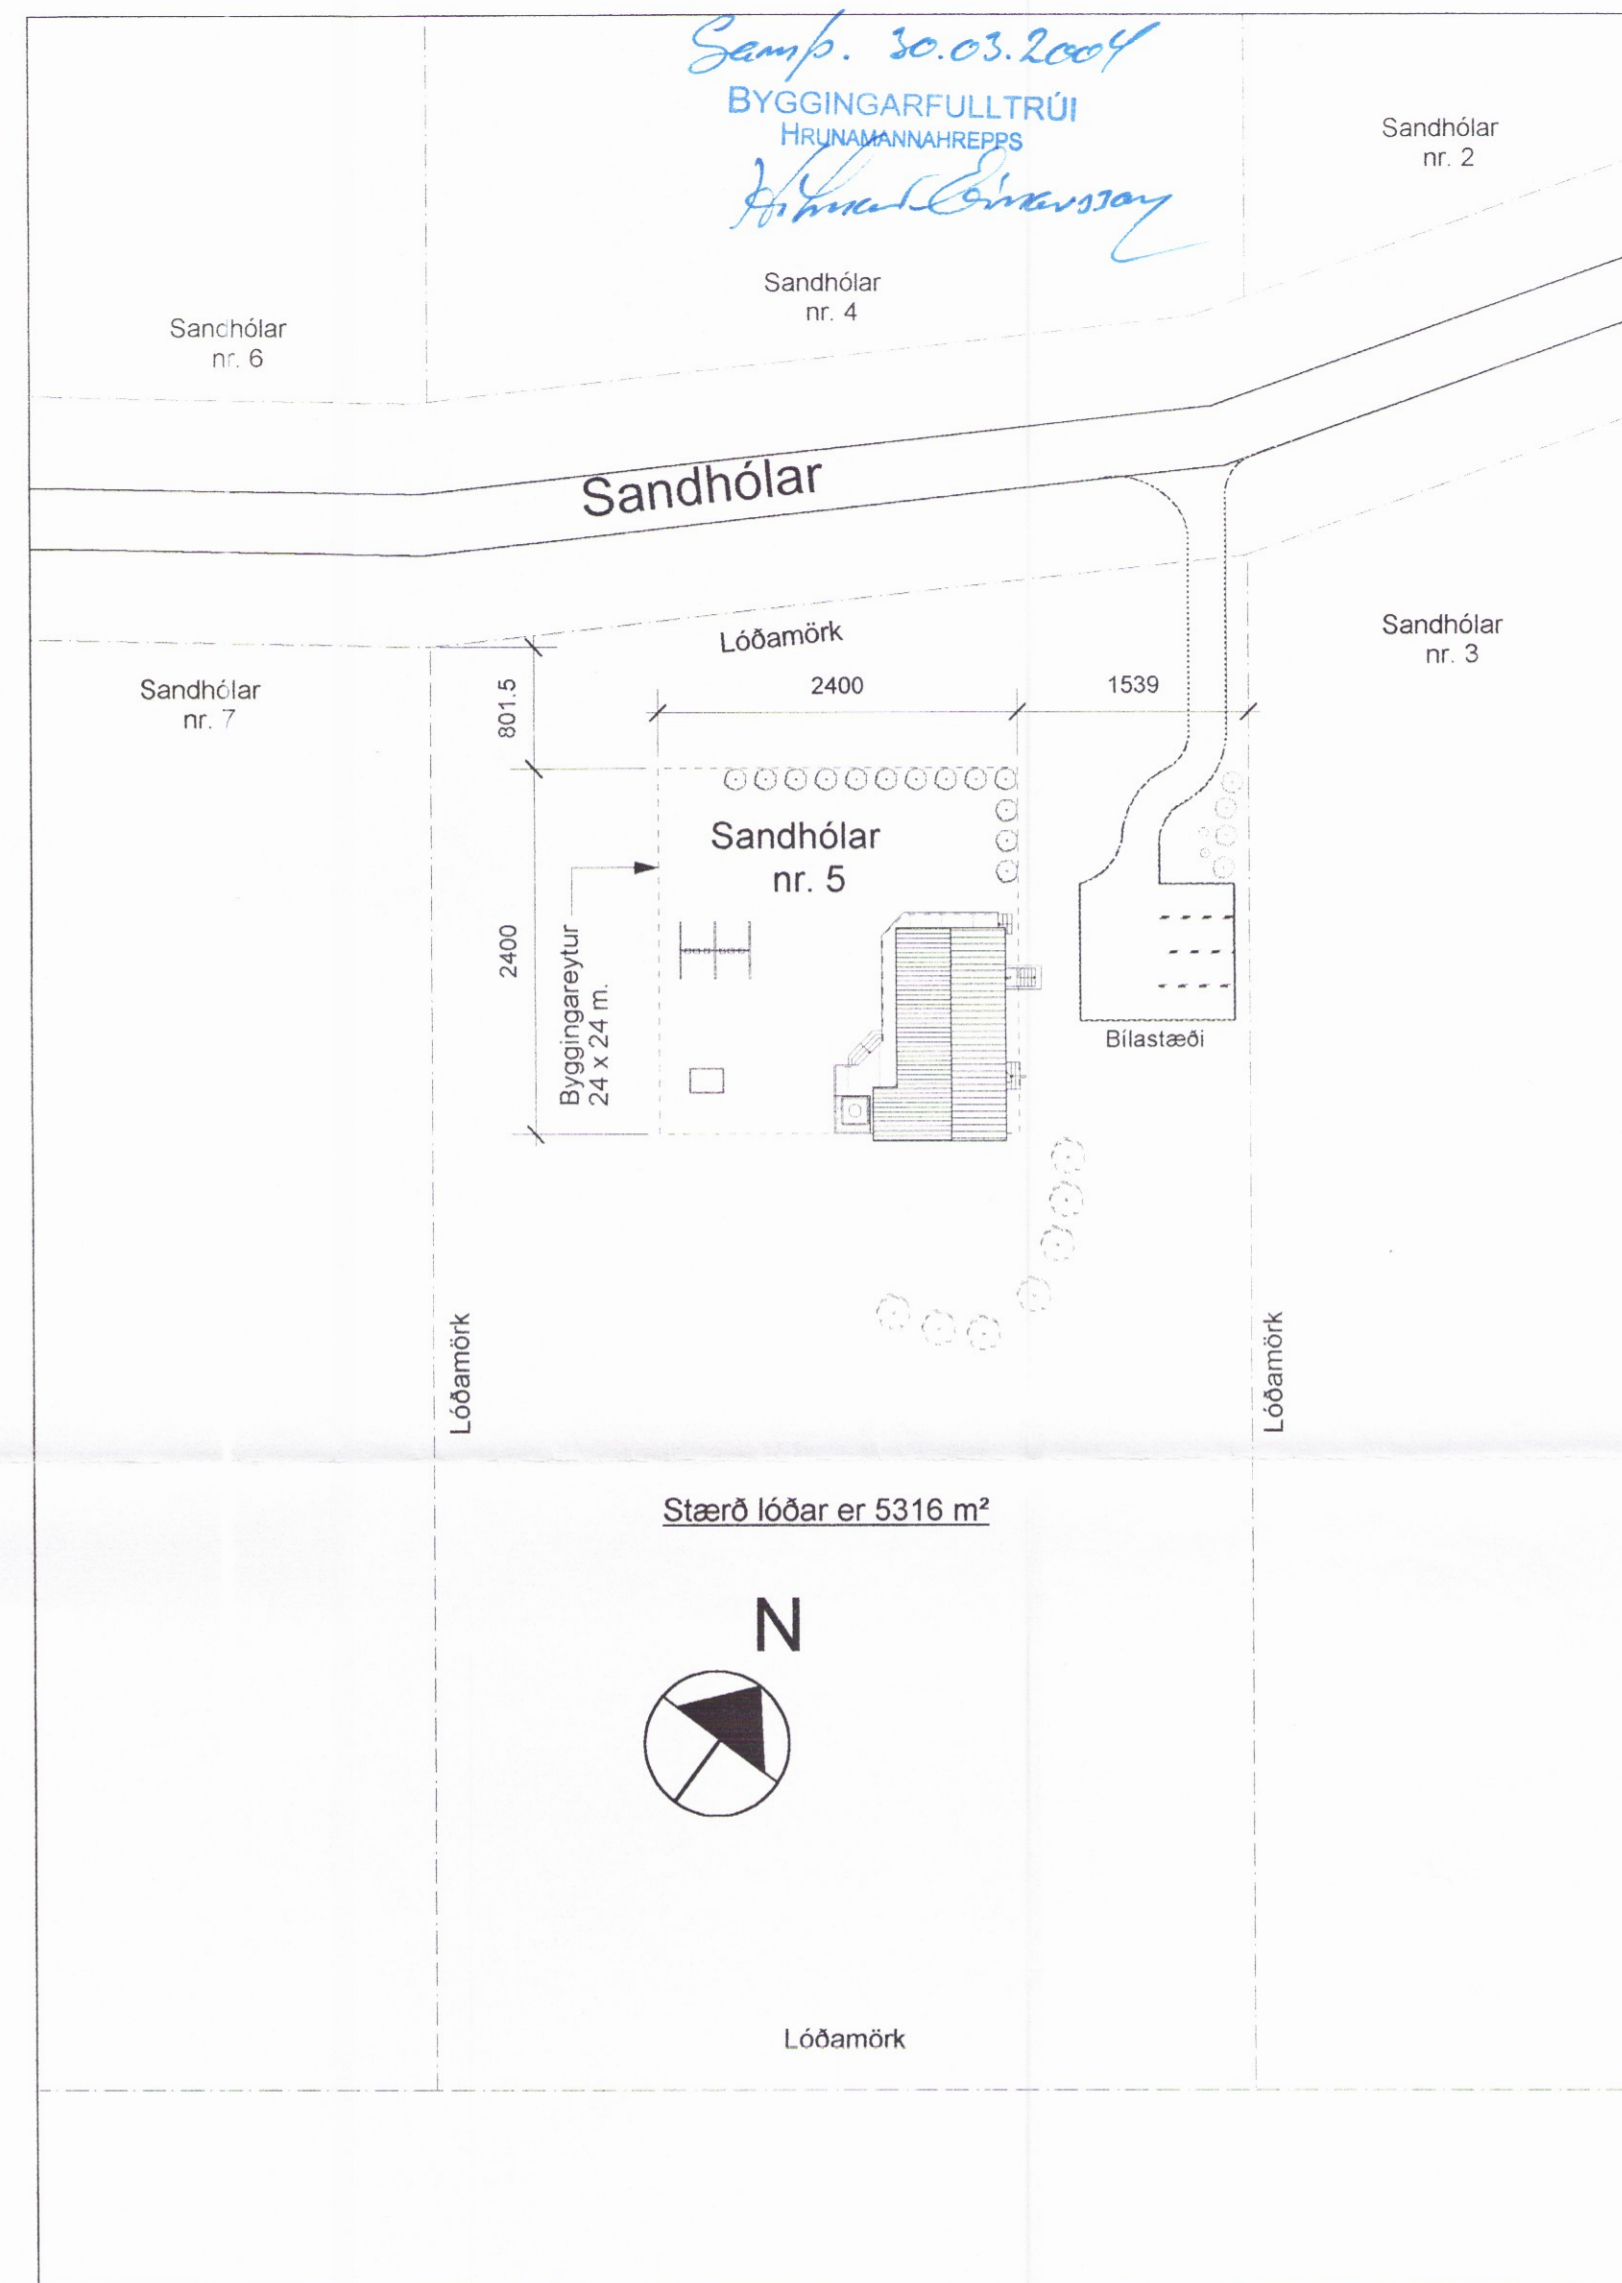

Afstöðumynd
Mkv. 1:500

Sandhólar 5, Flúðum Hrun. Arnessýslu

Guðmundur Jónsson
byggingafræðingur
k. 041260-4839
Breiðvangi 5, 220 Hf.
s. 565 5508-664 5636
gud.jons@isholf.is

Aðaluppdrættir, sumarhús.
Grunnmynd, afstöðumynd og skýringar.

Teikn. nr.: BN -01.00

Mkv.: 1:100; 1:500

Dags.: 25.03.2004

Breytt: