



GRUNNMYND
MKV. 1:50

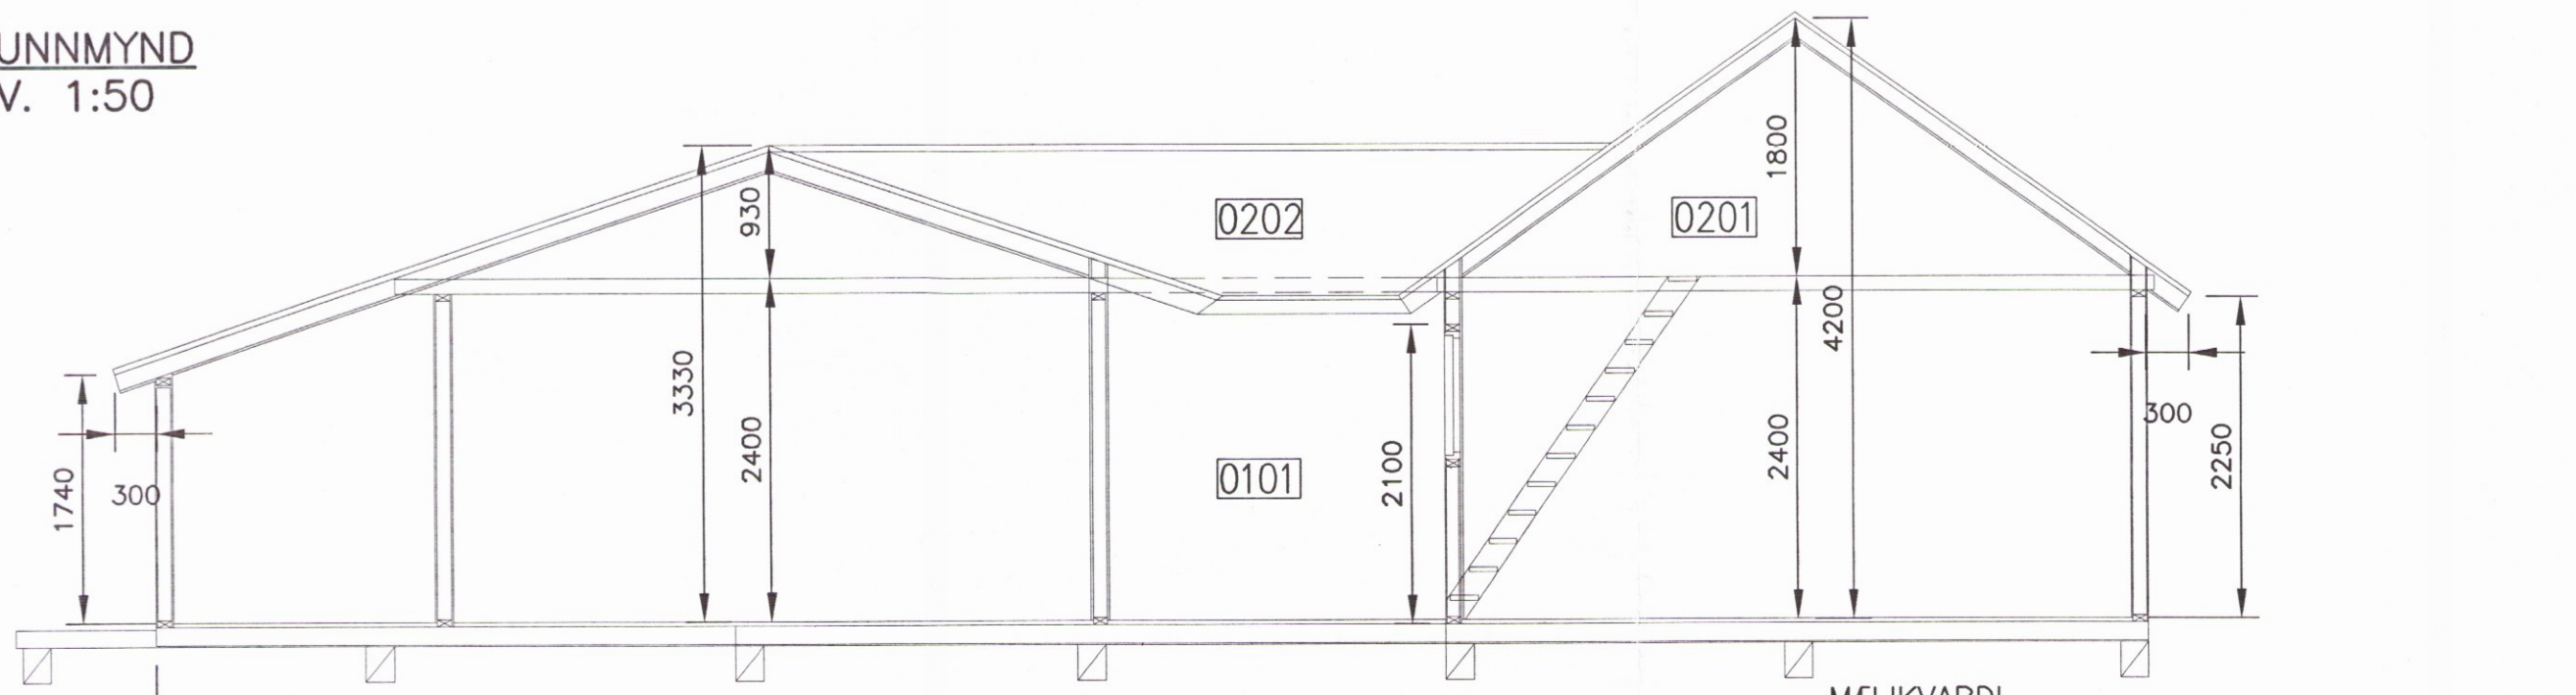

SNID
MKV. 1:50

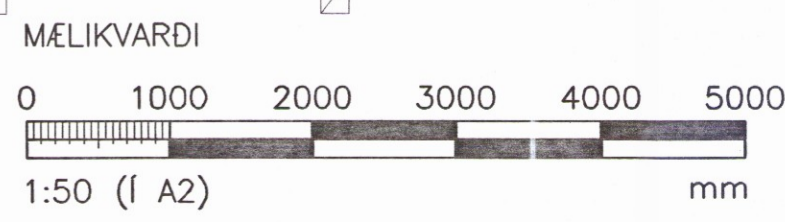

Samþykkt
31 JAN. 2006
Einar Ragnarsson
Byggingarfulltrúi uppsveita Árnessýslu

ÚTGÁFUFERILL

NÖMUR:	DAGS:	SKÝRINGAR:	HANNAÐ:
B1	18.01.2006	BYGGINGARTEIKNING	ER

DAGS. UNDIRSKRIFTAR:	NAFN OG KT. SAMRÉMINGARHÖNNUDAR:	HANNAD:
19.01.06	EINAR RAGNARSSON	030359-7719

SÓTT ER UM LEYFI FYRIR STÆKKUN FRISTUNDAHÚSS AD MOSAVEGI 3 Í LANDI ÚTHLÍÐAR Í BLÁSKÓGABYGGÐ.

NÓVERANDI HÚS LN. 167581 BYGGINGARÁR 1988 BIRT FLATARMÁL 38,3 m²
 EFTIR STÆKKUN HEILDAR FLATARMÁL 118,5 m² HEILDAR RÚMMÁL 269,5 m³ BIRT FLATARMÁL 81,5 m² SKIPTARGÚMMÁL 243,1 m²

VIDBYGGING BIRT FLATARMÁL 43.3 m²
 HNITASKRÁ EKKI TILTEK SKRÁNINGARTAFLA SEND Á RAFRÆNU FORM

EFTIRFARANDI GILDIR UM VIDBYGGINGU HÚSID ER BYGGT ÓR TIMBRI. BERANDI BYGGINGAHLUTAR ERU A.M.K. B-REI-30. INNVEGGIR ERU A.M.K. EI-30. KLÆÐNINGAR INNANHÚSS SEM UTAN ERU Í FLOKKI NR. 2. KLÆÐNING Á ÞAKI BÁRADAR MÁLMPLÖTUR. ÖPNUN ÓT Á PALL ÓR SVEFNHERBERGI Í VIDBYGGINGU VERÐUR RENNÍ- EDA VÉNGJAHURÐ.

EINANGRUN: Í ÚTVEGGJUM 100 mm STEINULL BO MERKIR BJÖRGUNAROP Í ÞAKI 125 mm STEINULL RS MERKIR REYKSYNJARI Í GLUGGUM TVÖFALT EINANGRUNARGLER ST MERKIR SLÖKKVITÆKI

EFTIRFARANDI GILDIR UM ELDRA HÚS. ELDRA BADHERBERGI LAGT AF OG RÝMID SAMEINAD SVEFNHERBERGI. STIGA UPP Á SVEFNLOFT BREYTT. KOMI TIL ENDURNÝJUNAR Á GLUGGUM Í SVEFNHERBERGJUM NEDRI HÆÐAR SKAL GANGA FRÁ BJÖRGUNAROPI Í SAMRÉMI VID GILDANDI REGLUGERÐIR. BJÖRGUNAROP ER Á SVEFNLOFTI MED KADALSTIGA.

FRÁVEITA FRÁVEITUVATN FRÁ SALERNUM OG ELDHÚSVASKI ER TENGT ROTÞRÓ. BADVATN, HANDLAUGAR OG HEITUR POTTUR LAGT AD GRJÓTSVELG. ÖLL AFNOT OG AFRITUN TEIKNINGAR, AD HLUTA EDA HEILD, ER HÁÐ SKRIFLEGU LEYFI HÖFUNDA.

HÖNNUN

GRENSÁSVEGI 1 · 108 REYKJAVÍK · SÍMI: 510 4000 · FAX: 510 4001
 VEFANG: www.honnun.is · NETFANG: honnun@honnun.is

HEITI VERKS:
MOSAVEGUR 3
 Í LANDI ÚTHLÍÐAR, BLÁSKÓGABYGGÐ

HEITI TEIKNINGAR:
 ADALUPPDRÁTTUR
 SUMARHÚS
 GRUNNMYND

MÆLT:	TEIKNAD:	GEYMSLUNÖMUR:	VNR:
	MRG/GJ		7.001.221
HANNAÐ:	YFIRFARID:	MKV:	NR. TEIKNINGAR:
ER		1:50 (A2)	2
DAGS. UNDIRSKRIFTAR:	NAFN OG KT. HÖNNUDAR:	HÖNNUN hf	430572-0169
19.01.06			
UNDIRSKRIFT HÖNNUDAR:	ÓTGÁFA:		B1
<i>Einar Ragnarsson</i>			