



AUSTUR

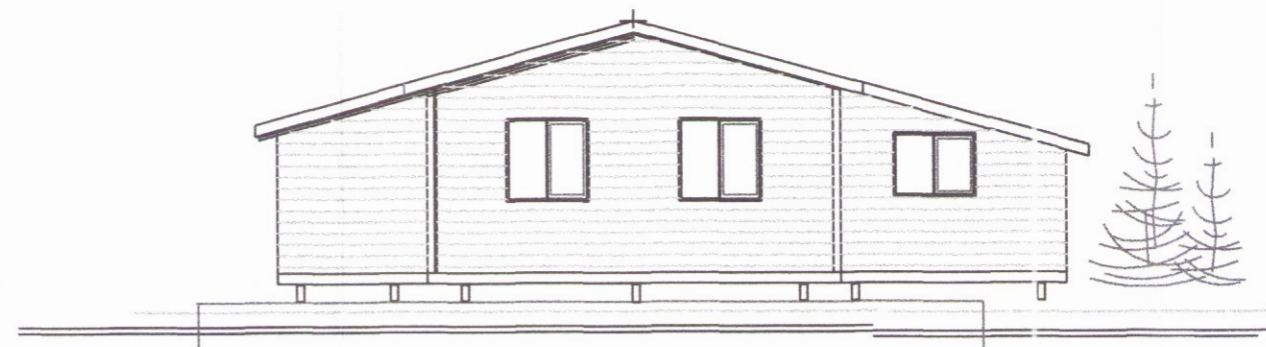


NORÐUR




VESTUR

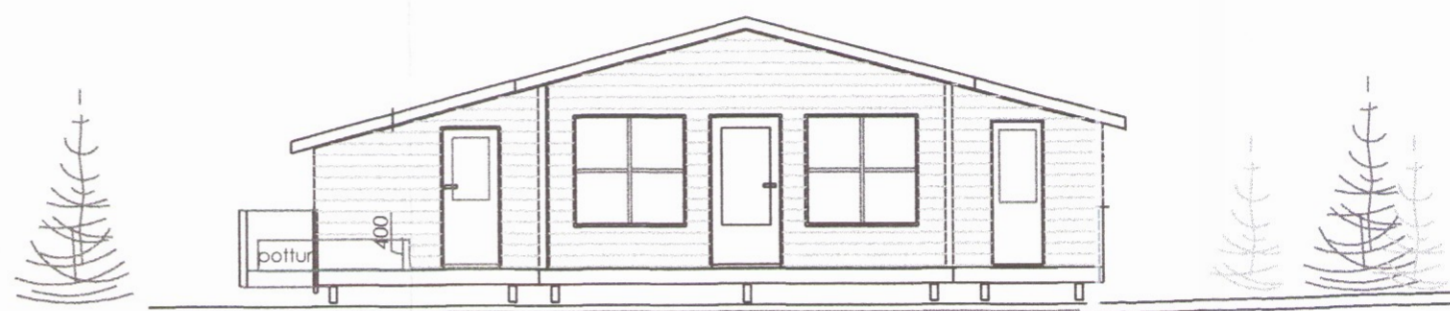

SUÐUR

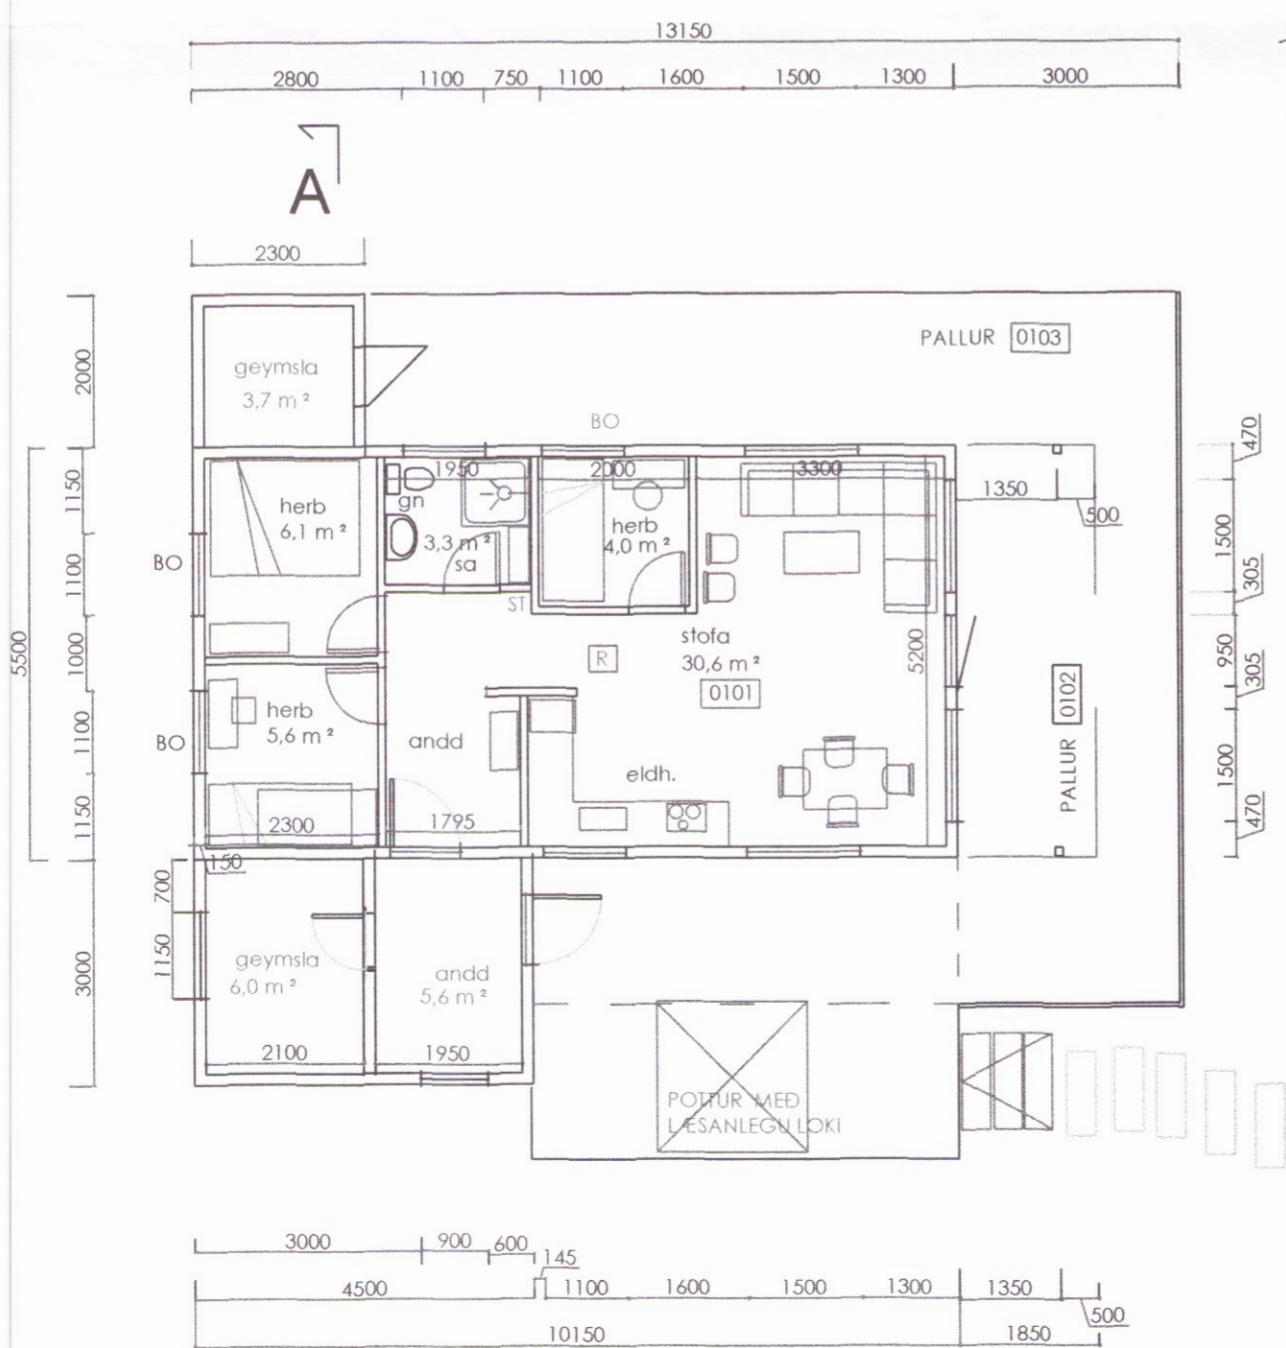

GRUNNMYND

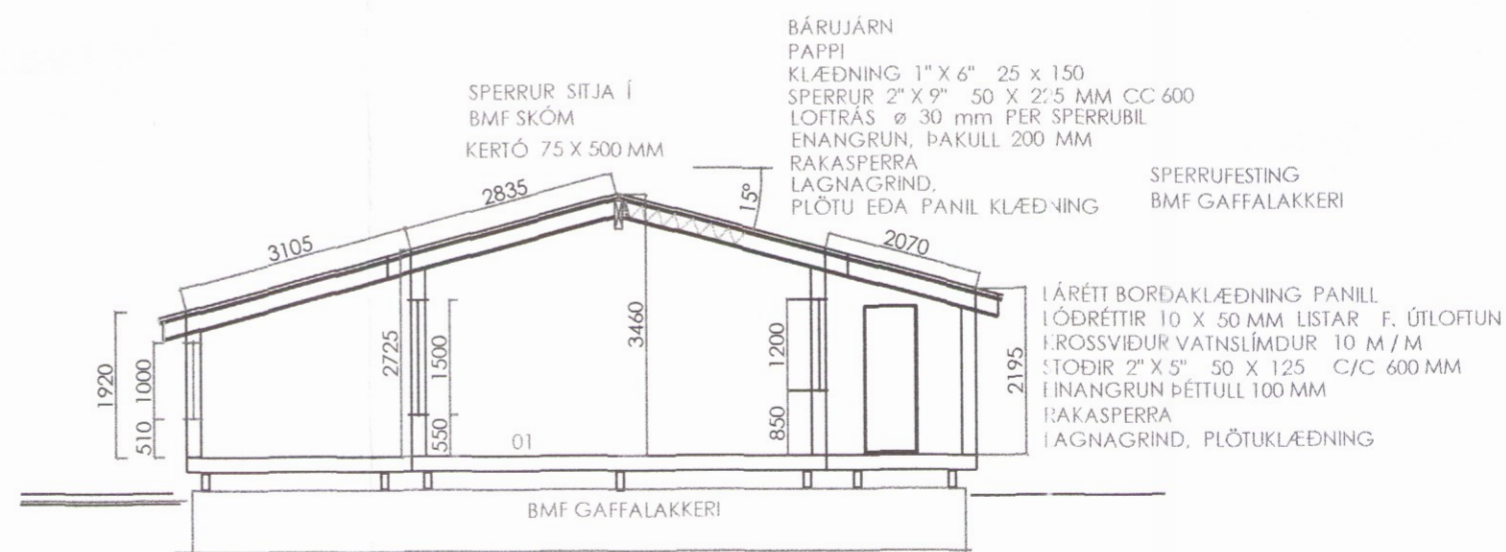

SNID A

UNDIRSTÖÐUVEGGIR, ÞVERT Á DREGARA ÞYKKT 20 SM
GRAFID NIÐUR Á FAST, OG FROSTRÝTT BERANLEGT EFTI
VEGGIR JÁRNADIR 2 K 12 ALLAN HRINGINN, OG MÖSKVI C/C 70 Í VEGG

STÆRÐ

MHL 01

- 0101 HÚS
- 0102 PALLUR
- 0103 PALLUR

R

ST.

BO.

GN

R

NR. 1

SÓL
FRÍSTU

ALFASTEINSSU
HRAUNBORGUM

LNR ST 4
ALFASTEINSSUND, 16, HR

DAGS: 8,10,2003

ARTIK

STEINAR GEIRDAL BYGGI
040138 3829 DRANGA