



BYGGINGAFULLTRÚ  
 Samp. 29/5 '96  
 GRIMSNESHREPPS

*Hilmar Einarsson*


VESTUR HLIÐ

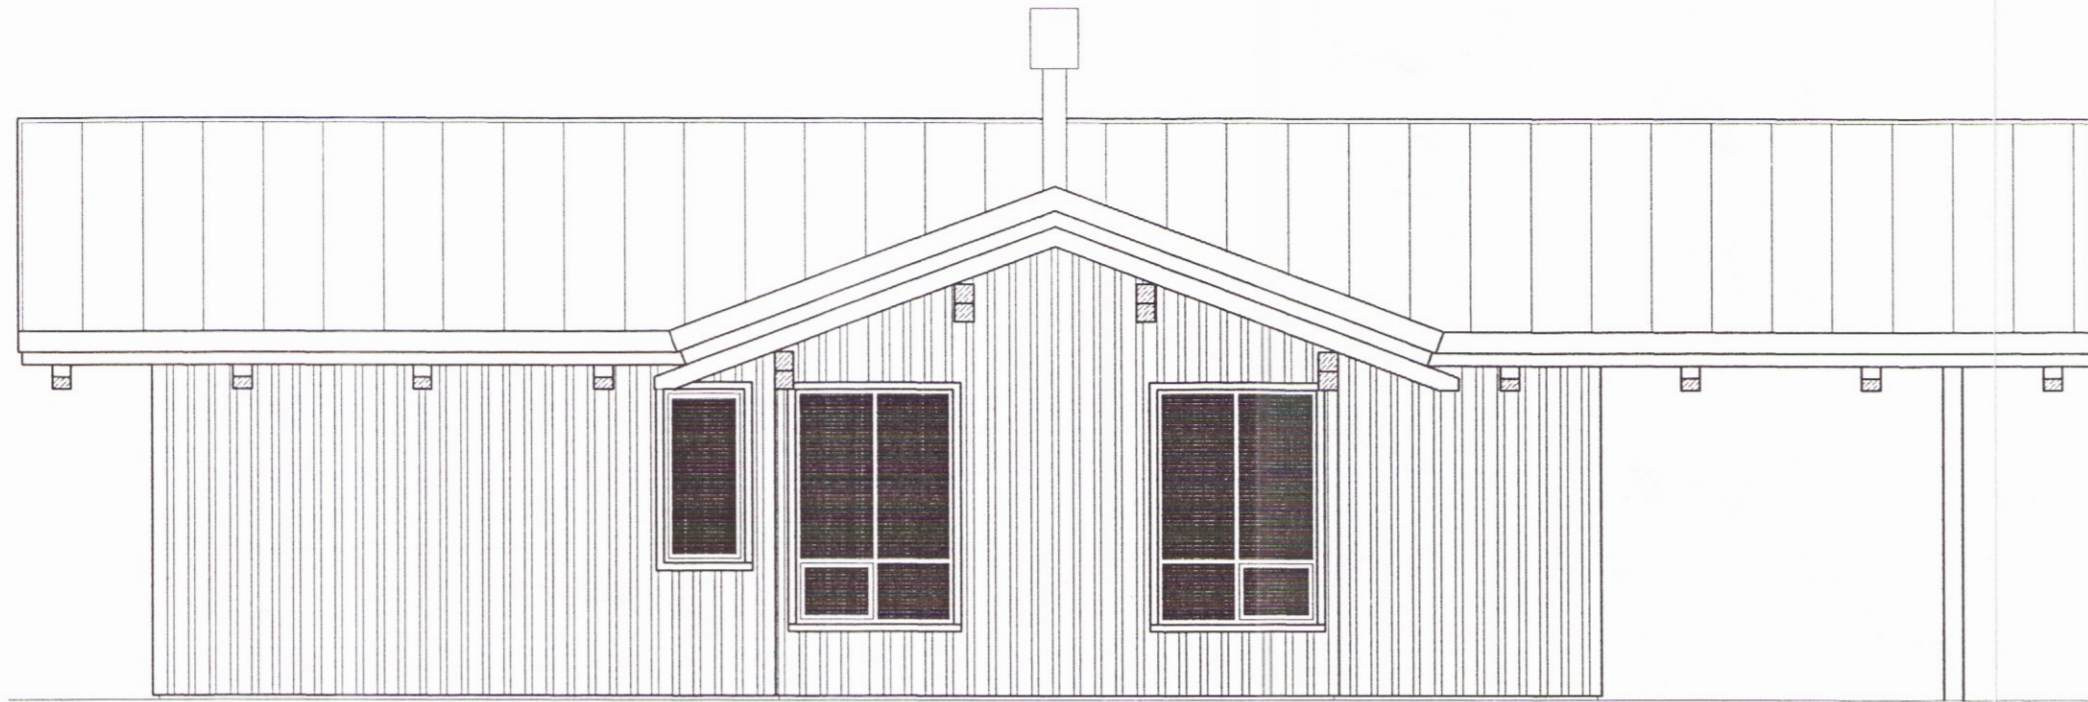


SUÐUR HLIÐ

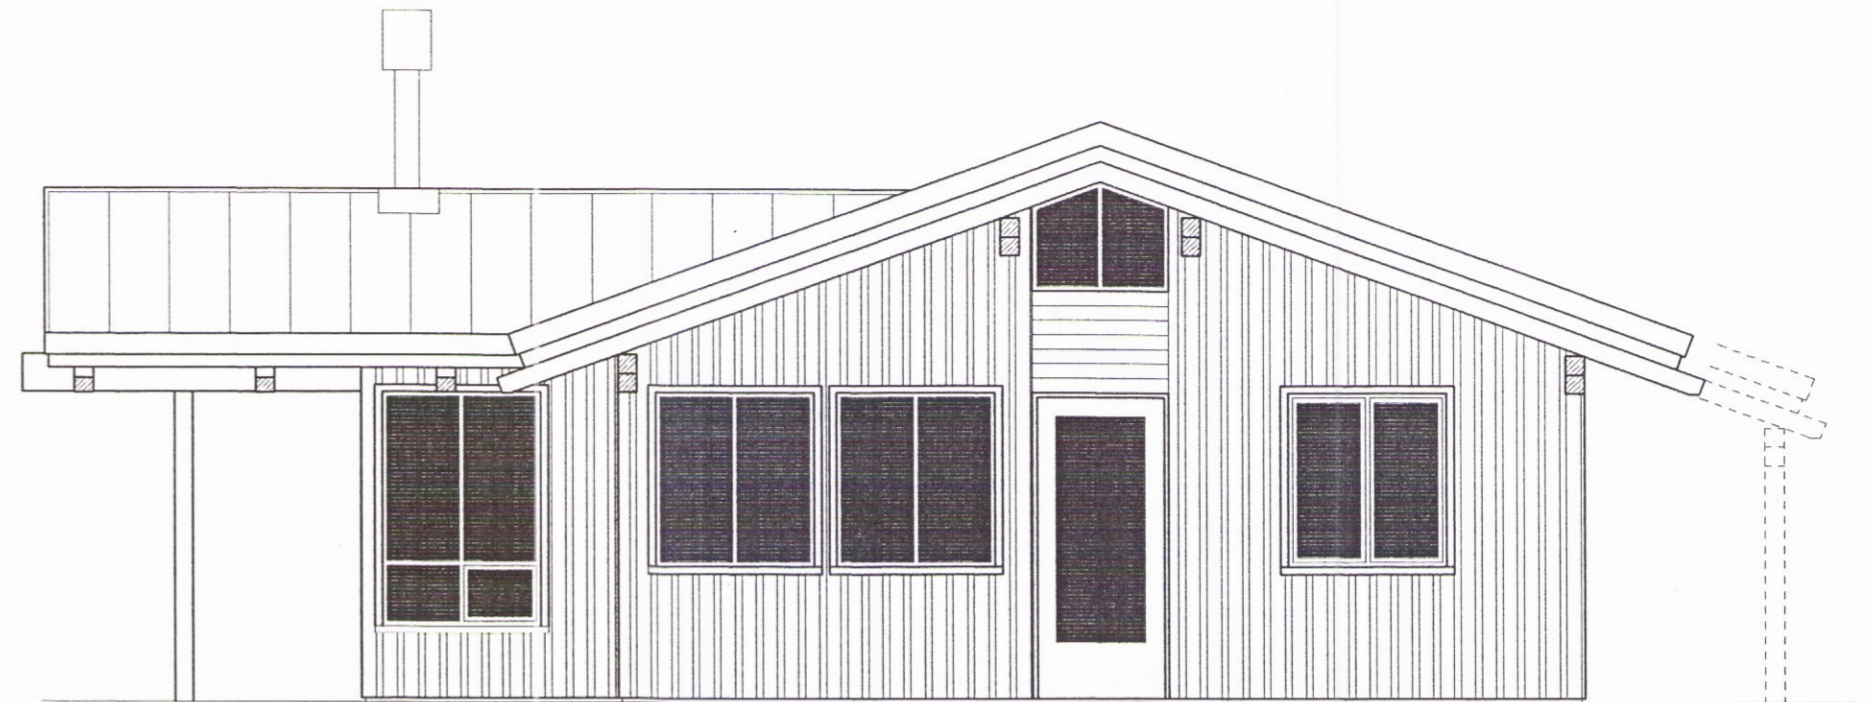

NORÐUR HLIÐ

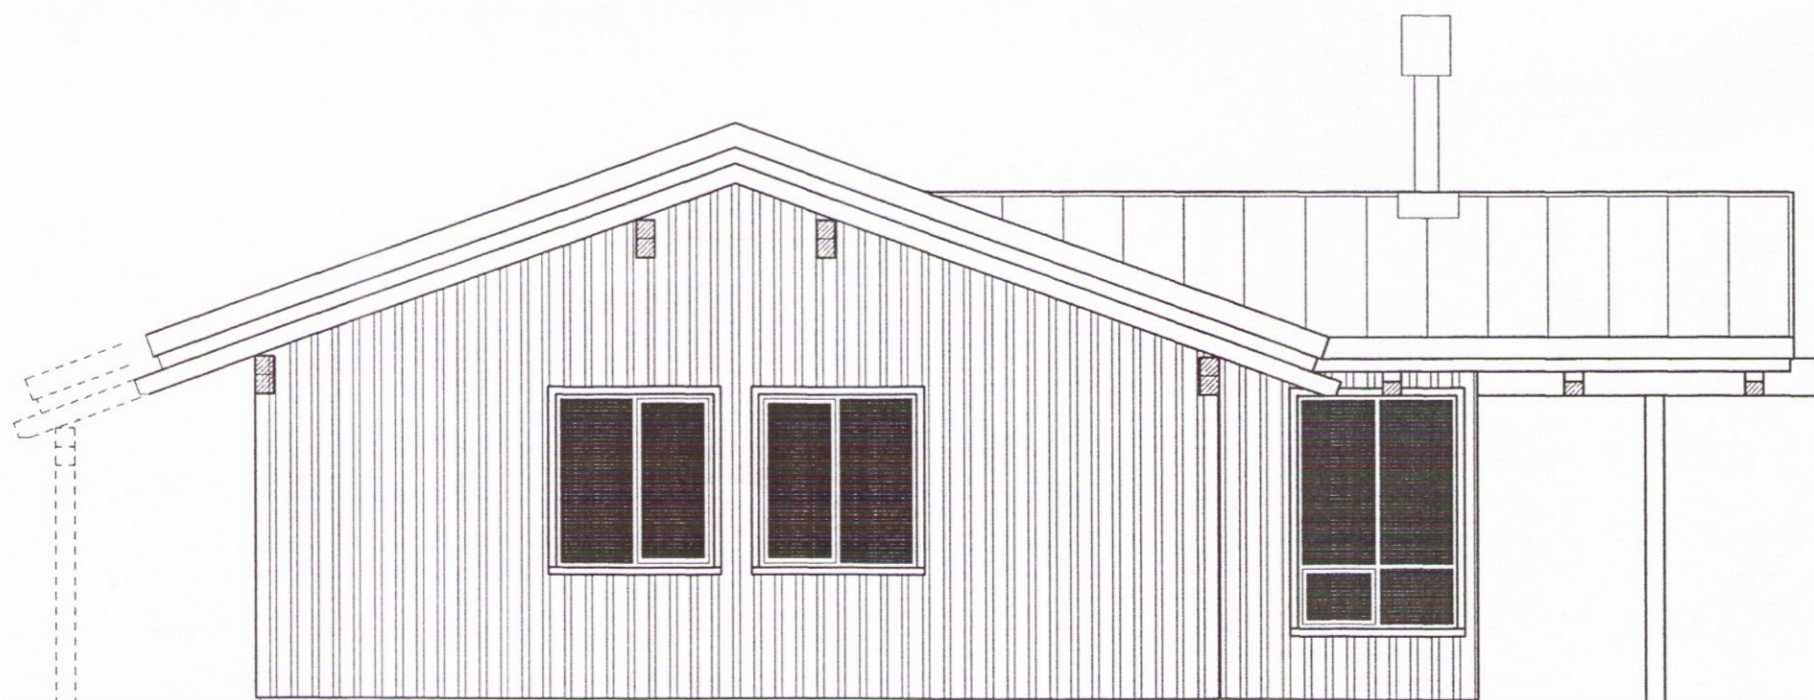

AUSTUR HLIÐ

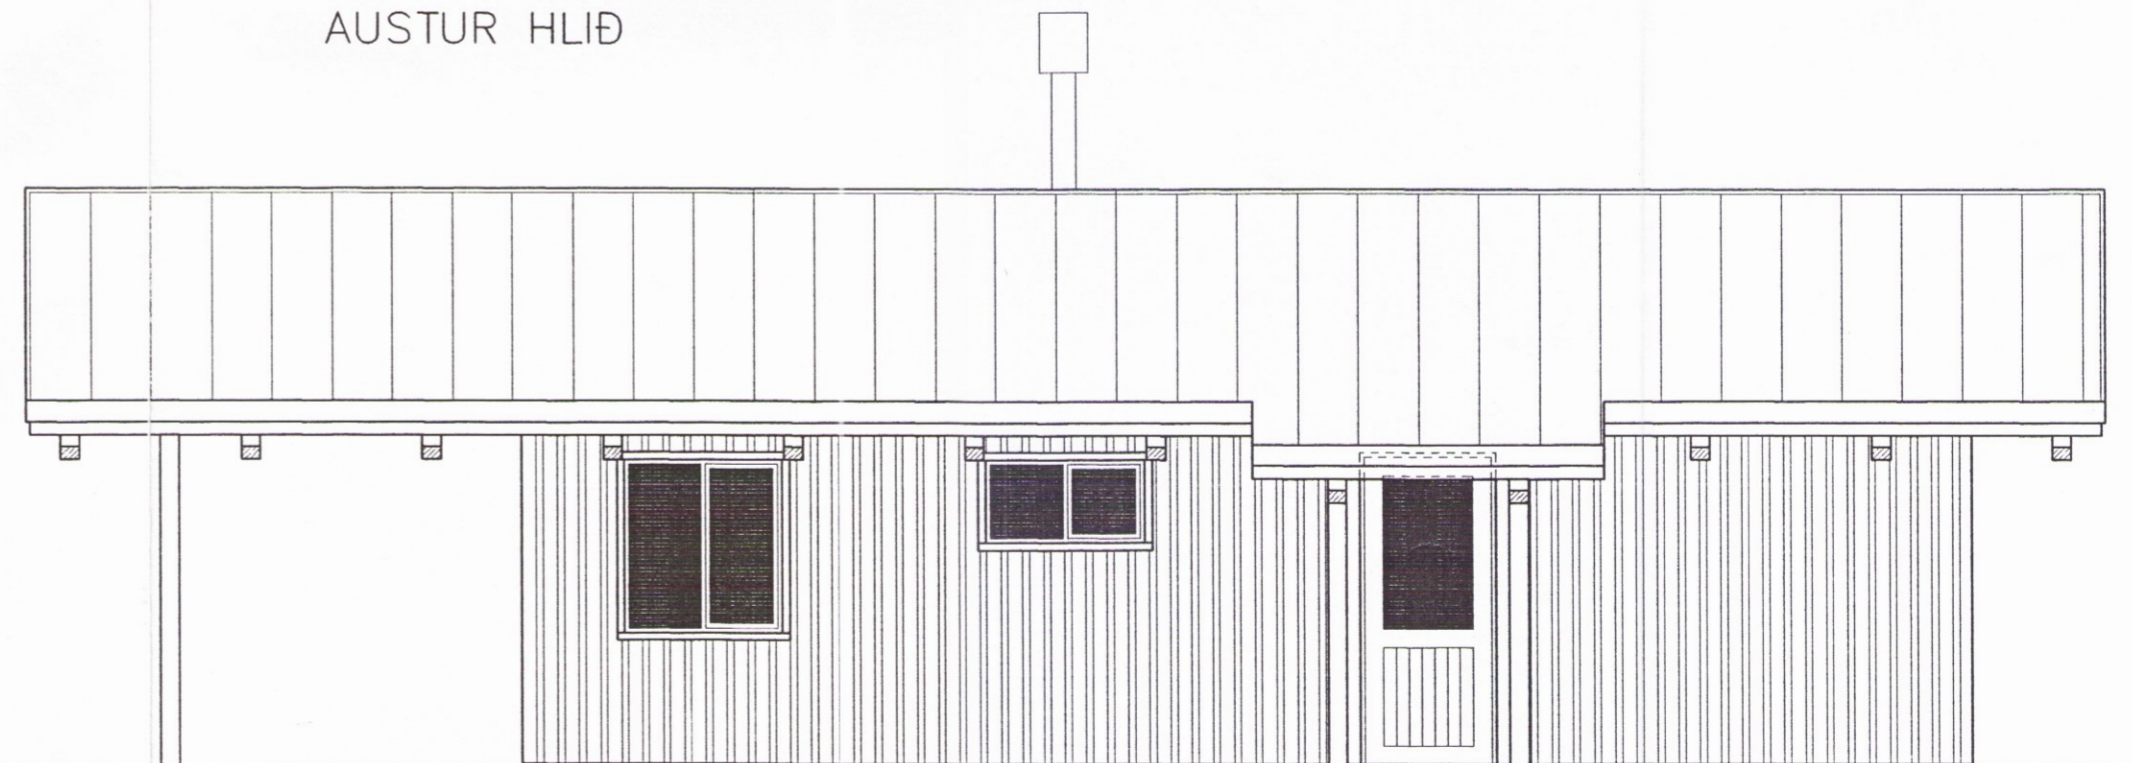

Tæknipjónusta Nethyl 2 (TN2) Sími 587-8440, 852-3458 Kt. 030651-3919 Jón R. Sigmundsson <i>Jón R. Sigm.</i>	SUMARHÚS VÍÐ FLJÓTSBAKKA 28		DATUM 30.04.96
	Asgarðslandi, Grímsnesi		ANSVARIG
ÚTLIT			SKALA 1:50
UPPDRAG 2-0405	RITAD/KONSTRUERAD AV Jón R. Sigm.	HANDELAGGARE	NUMMER 241-2
			BET