


Samp. 18.03.2004

BYGGINGARFULLTRÚI
HRUNAMANNAHREPPS

Hilmar Lárusson

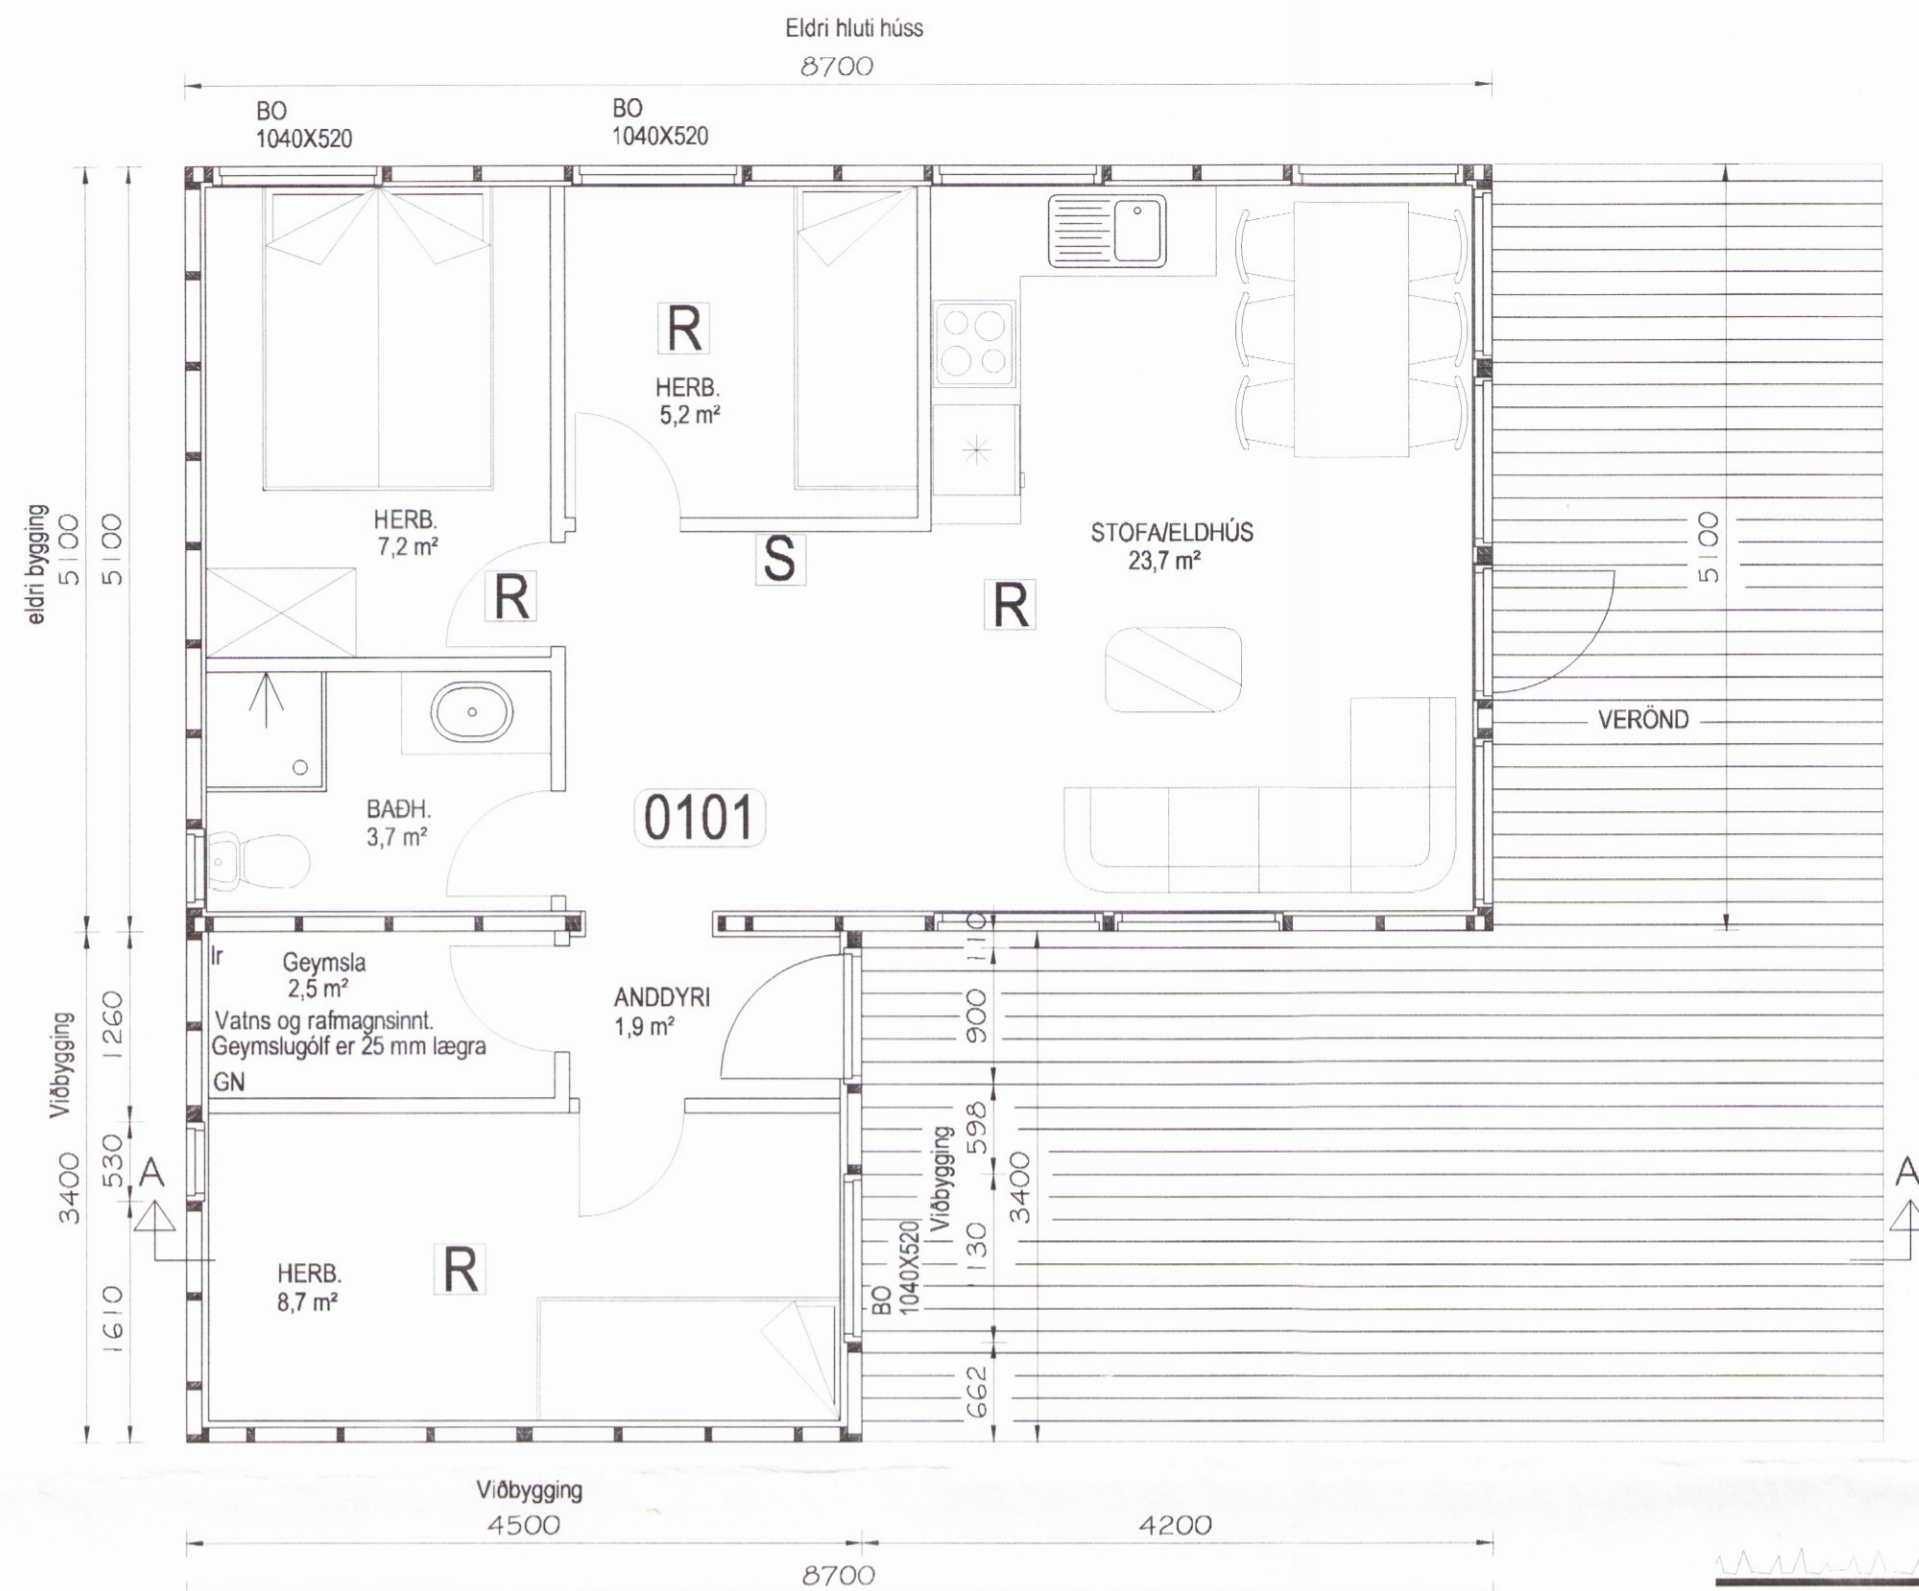

BYGGINGARLÝSING:
BYGGT ER VIÐ NÚVERANDI HÚS.
STÆRÐ VIÐBYGGINGAR ER 15,3 M², 44,6 M³.
VIÐBYGGING ER ÚR TIMBRI. DREGARAR ERU 2X50X200 MM, GÓLFBITAR ERU 50X150 c/c 60 SM. ÚTVEGGJAGRIND ER 50X100 c/c 60, ÞSKSPERRUR ERU 50X150 c/c 60.
GÓLF OG ÞAK ER EINANGRÆÐ MEÐ 125 MM STEINULLAREINANGRUN. VEGGRI ERU EINANGRÆÐI R MEÐ 100 MM STEINULLAREINANGRUN.
YSTA KLÆÐNING HÚSS ER LÁRÉTT PANILKLÆÐNING.
AÐ INNAN ERU VEGGIR OG LOFT KLÆDD MEÐ GRENIPANIL.
Á ÞAKI ER ÞAKSTÁL Í JARÐLIT.

HEILDARSTÆRÐ HÚSS MEÐ VIÐBYGGINGU ER 59,7 M²; SJÁ NÁNAR SKRÁNINGARTÖFLU.

GRUNNMYND

MKV. 1:50

Eldri hluti Viðbygging
NORÐLÆG HLÍÐ

Br. nr.	Dags.	Af.	Breyting
(A)			
(B)			
(C)			
(D)			

Skráningartafa: FRÍSTUNDAHÚS, SVANABYGGÐ, EFRASELI,					Skrásetjari: ÞORSTEINN FRÍÐPÓJFSSON												
Landnúmer: 166888					Kennitala: 211055-5299												
Matshlutanúmer: 01					Útgáfa: 4.01												
Uppskipting og lýsing					Dags.: 24.02.2004.												
D0	D1	D2	D3	D4	D5	D5M	D6	D7	D8	D9	D10a	D10b	D11	D12	D16	D17	
Lokun	Rými hæð-röð	Notkun texti	Höfuð-flokkun	Eignar-hald	Botnflötur m ²	Milliflötur m ²	Stígar m ²	Op n ²	Brúttóflötur m ²	Brúttóflötur sh < 1,8	Salarhæð mín	Salarhæð max	Brúttó rúmmál m ³	Nettóflötur m ²	Birt flatarmál m ²	Reiknitala skiptarúmmáls	Skiptarúmmál m ³
		Matshluti			59,7	0,0	0,0	0,0	59,7	0,0			188,5	52,9	59,7		156,584
		Botn															11,9
	01	1. hæð			59,7	0,0	0,0	0,0	59,7	0,0			176,6	52,9	59,7		156,584
A	0101	FRÍSTUNDAHÚS	N	0101	59,7				59,7		2,55	3,40	176,6	52,9	59,7	2,96	156,584
Athugasemdir																	
Sameignir sumra																	
Eignarhald																	
	Eignar-hald	Notkun texti	Birt flatarmál m ²	Skiptarúmmál Séreign m ³	Séreign og sameign m ³												
	0101	FRÍSTUNDAHÚS	59,7	156,584	156,584												
		Alls	59,7	156,584	156,584												



ARMÚLI 36, 108 REYKJAVÍK, SIMI 568-8866, FAX 568-8878
þorsteinn Friðpóðsson, Magnús Þ. Guðmundsson,
byggingatæknifræðingur, innanhússarkitekt.
Kt. 211055-5299 Kt. 240654-5559

FRÍSTUNDAHÚS
HÚS 220-3990, SVANABYGGÐ
EFRASELI, HRUNAMANNAHREPPI

Teikningarheiti: GRUNNMYND, SNÍÐ

Dags. 26.02.2004. Kvæði 1:50

Hannað þF Teiknað þF Samþ. *[Signature]*

Vorkr. 04-205 Teikn.nr. 101 Breyt.nr.