




D4
DEILI - E160 / 44 DB VEGGUR AÐ ÚTVEGG
 1:10

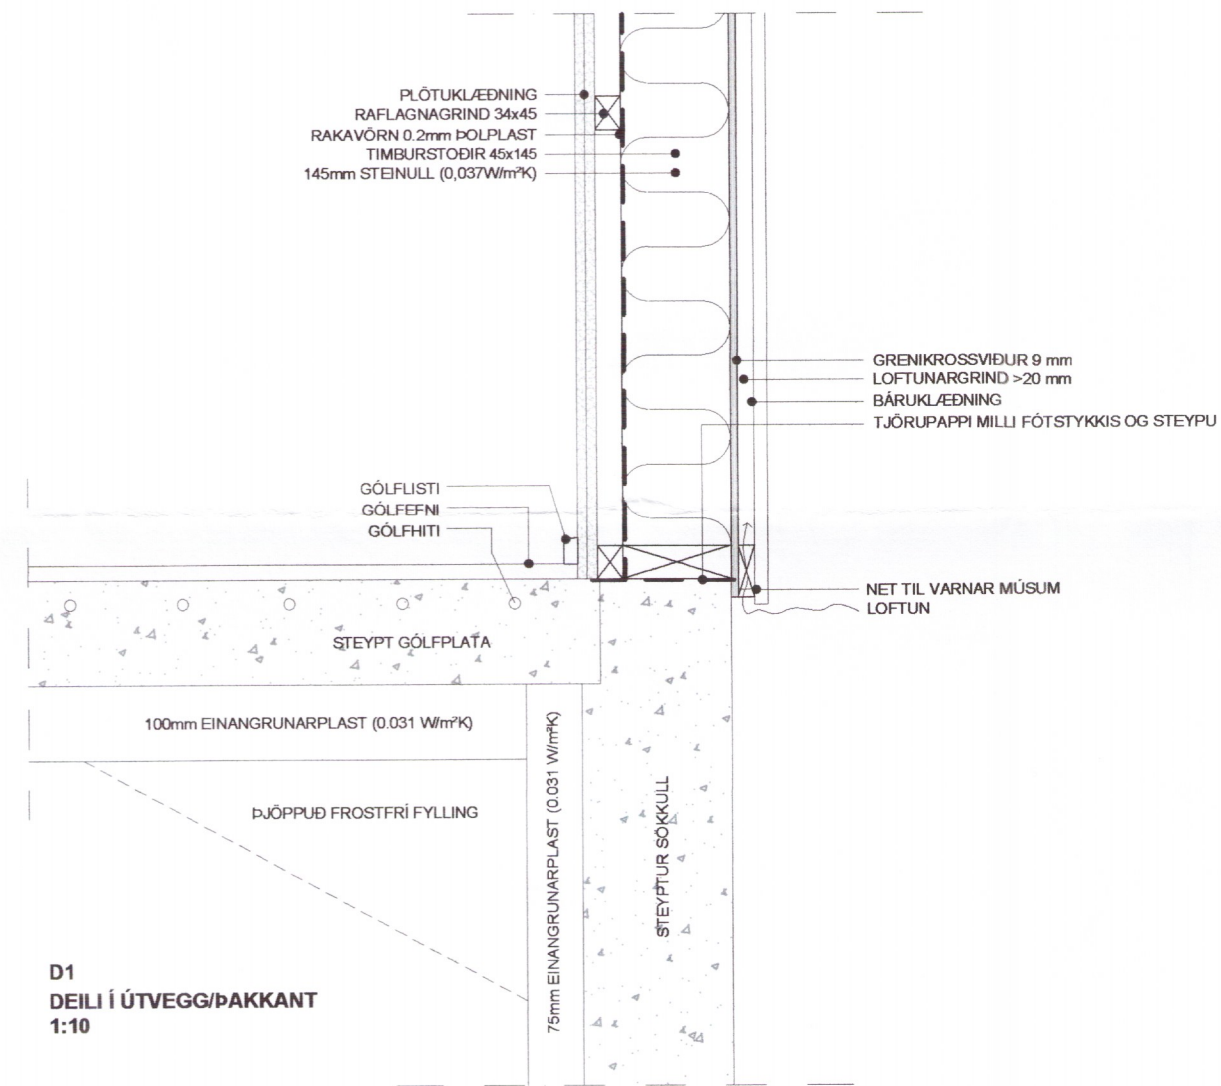

D1
DEILI Í ÚTVEGG/ÞAKKANT
 1:10

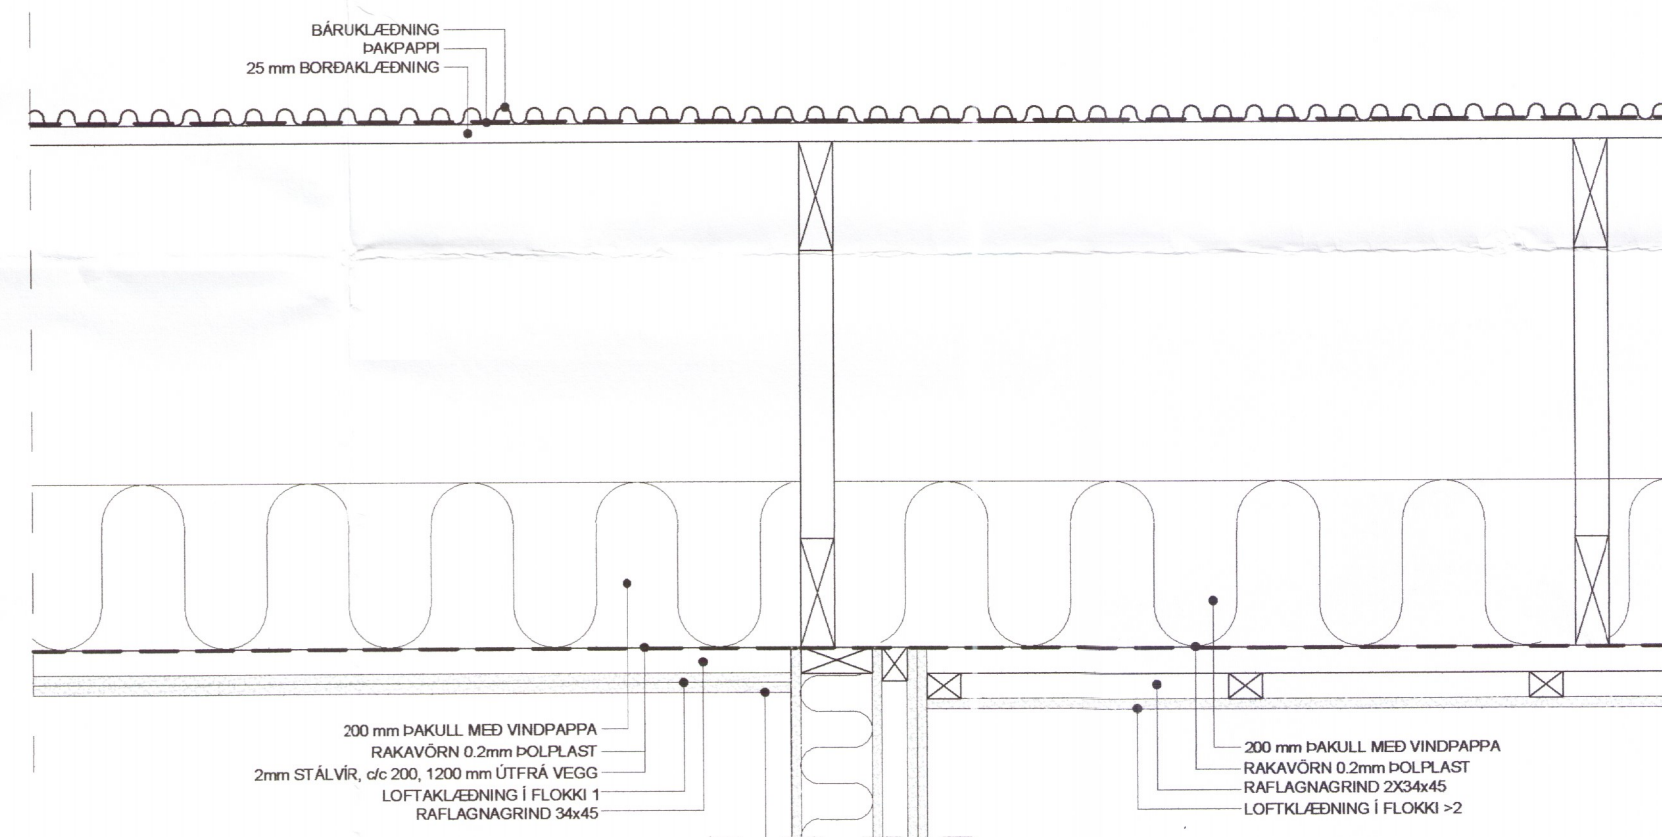

D2
SNÍÐ - E160 / 44 DB VEGGUR
 1:10

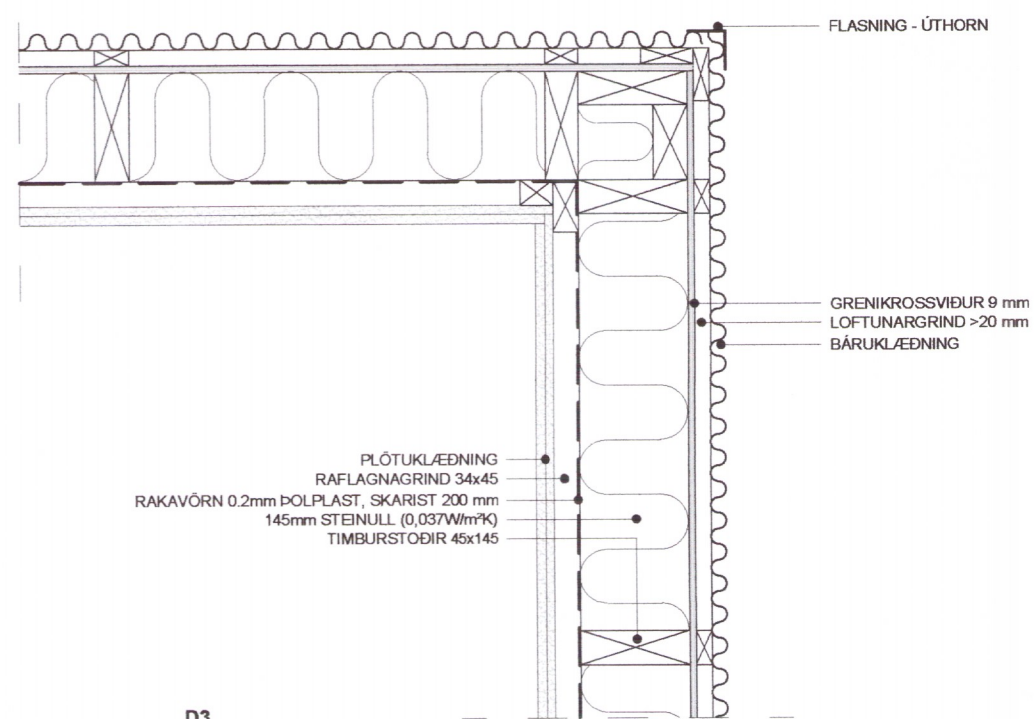

D3
DEILI Í ÚTVEGG
 1:10

BR.	DAGS.	BREYTING
SNÆFOKSSTAÐIR_GRÍMSNES&GRAFN. SNÆFOKSSTAÐIR_100 DEILI EINBÝLISHÚS		
		Teikning nr. 103
Hannað: ÓTB	Teiknað: ÓTB	Mik: 1:10
Samþykkt: Ólafur Tage Bjarnason		Kl.: 150482-3489
Hönnunarstjóri (ef annar en aðilinnur): <i>Ólafur Tage Bjarnason</i>		Kl.: 150482-3489
Dags: 25.04.18	Nr: 003.18	Bladsærð: A2
EFFORT		Ólafur Tage Bjarnason
TEIKNISTOFA		Byggingafræðingur BSc
		HÁHEIÐI 2, 800 SELFÓSS, KT. 150482-3489
		Sími: 697 6946, Vefang: www.elfort.is

1148-19