



Umhverfis- og tæknisvið Uppsveita  
**Samþykkt**  
 13. júní 2018  
*Ólafur Torgeirsson*  
 Byggingarfulltrúi

7550 7300 2600  
 925 2650 400 2650 925 750 1850 1640 2100 960 850 1400 250  
 100


5025  
 SALARHÆÐ 3015 2010

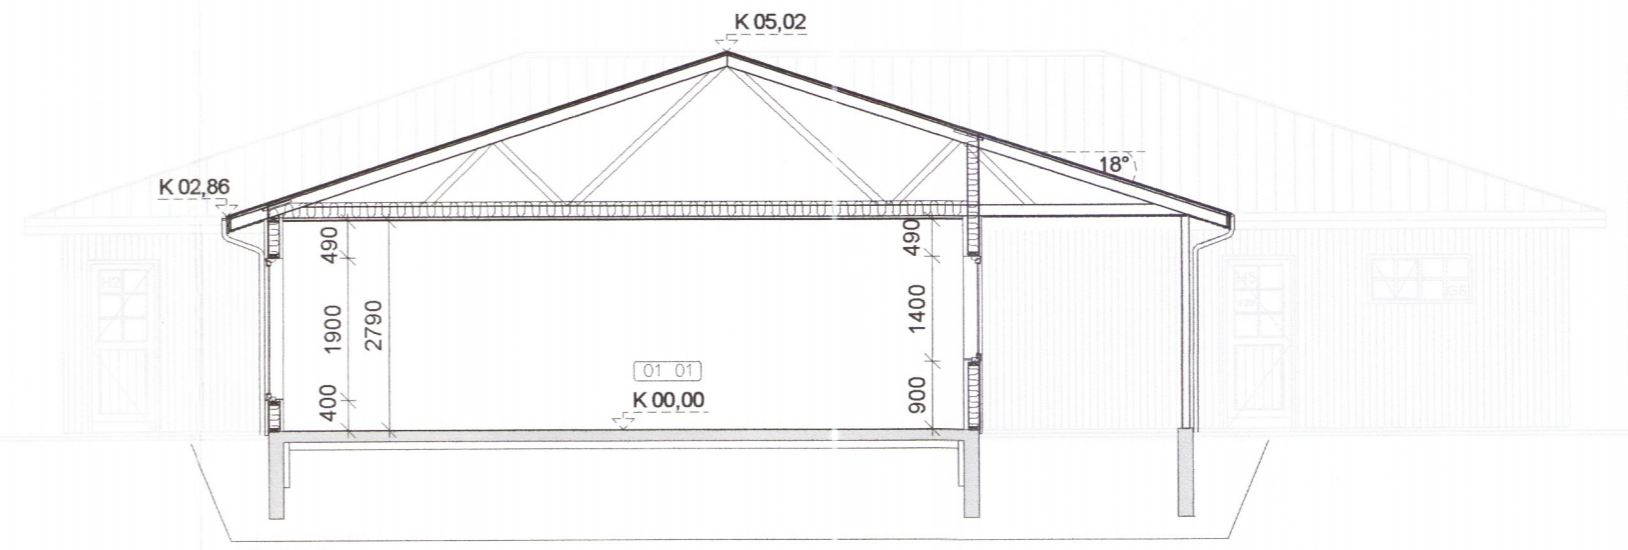

1100  
 SALARHÆÐ 3925 5025

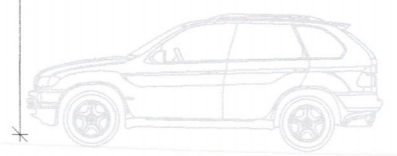

SNID A-A  
 1:100

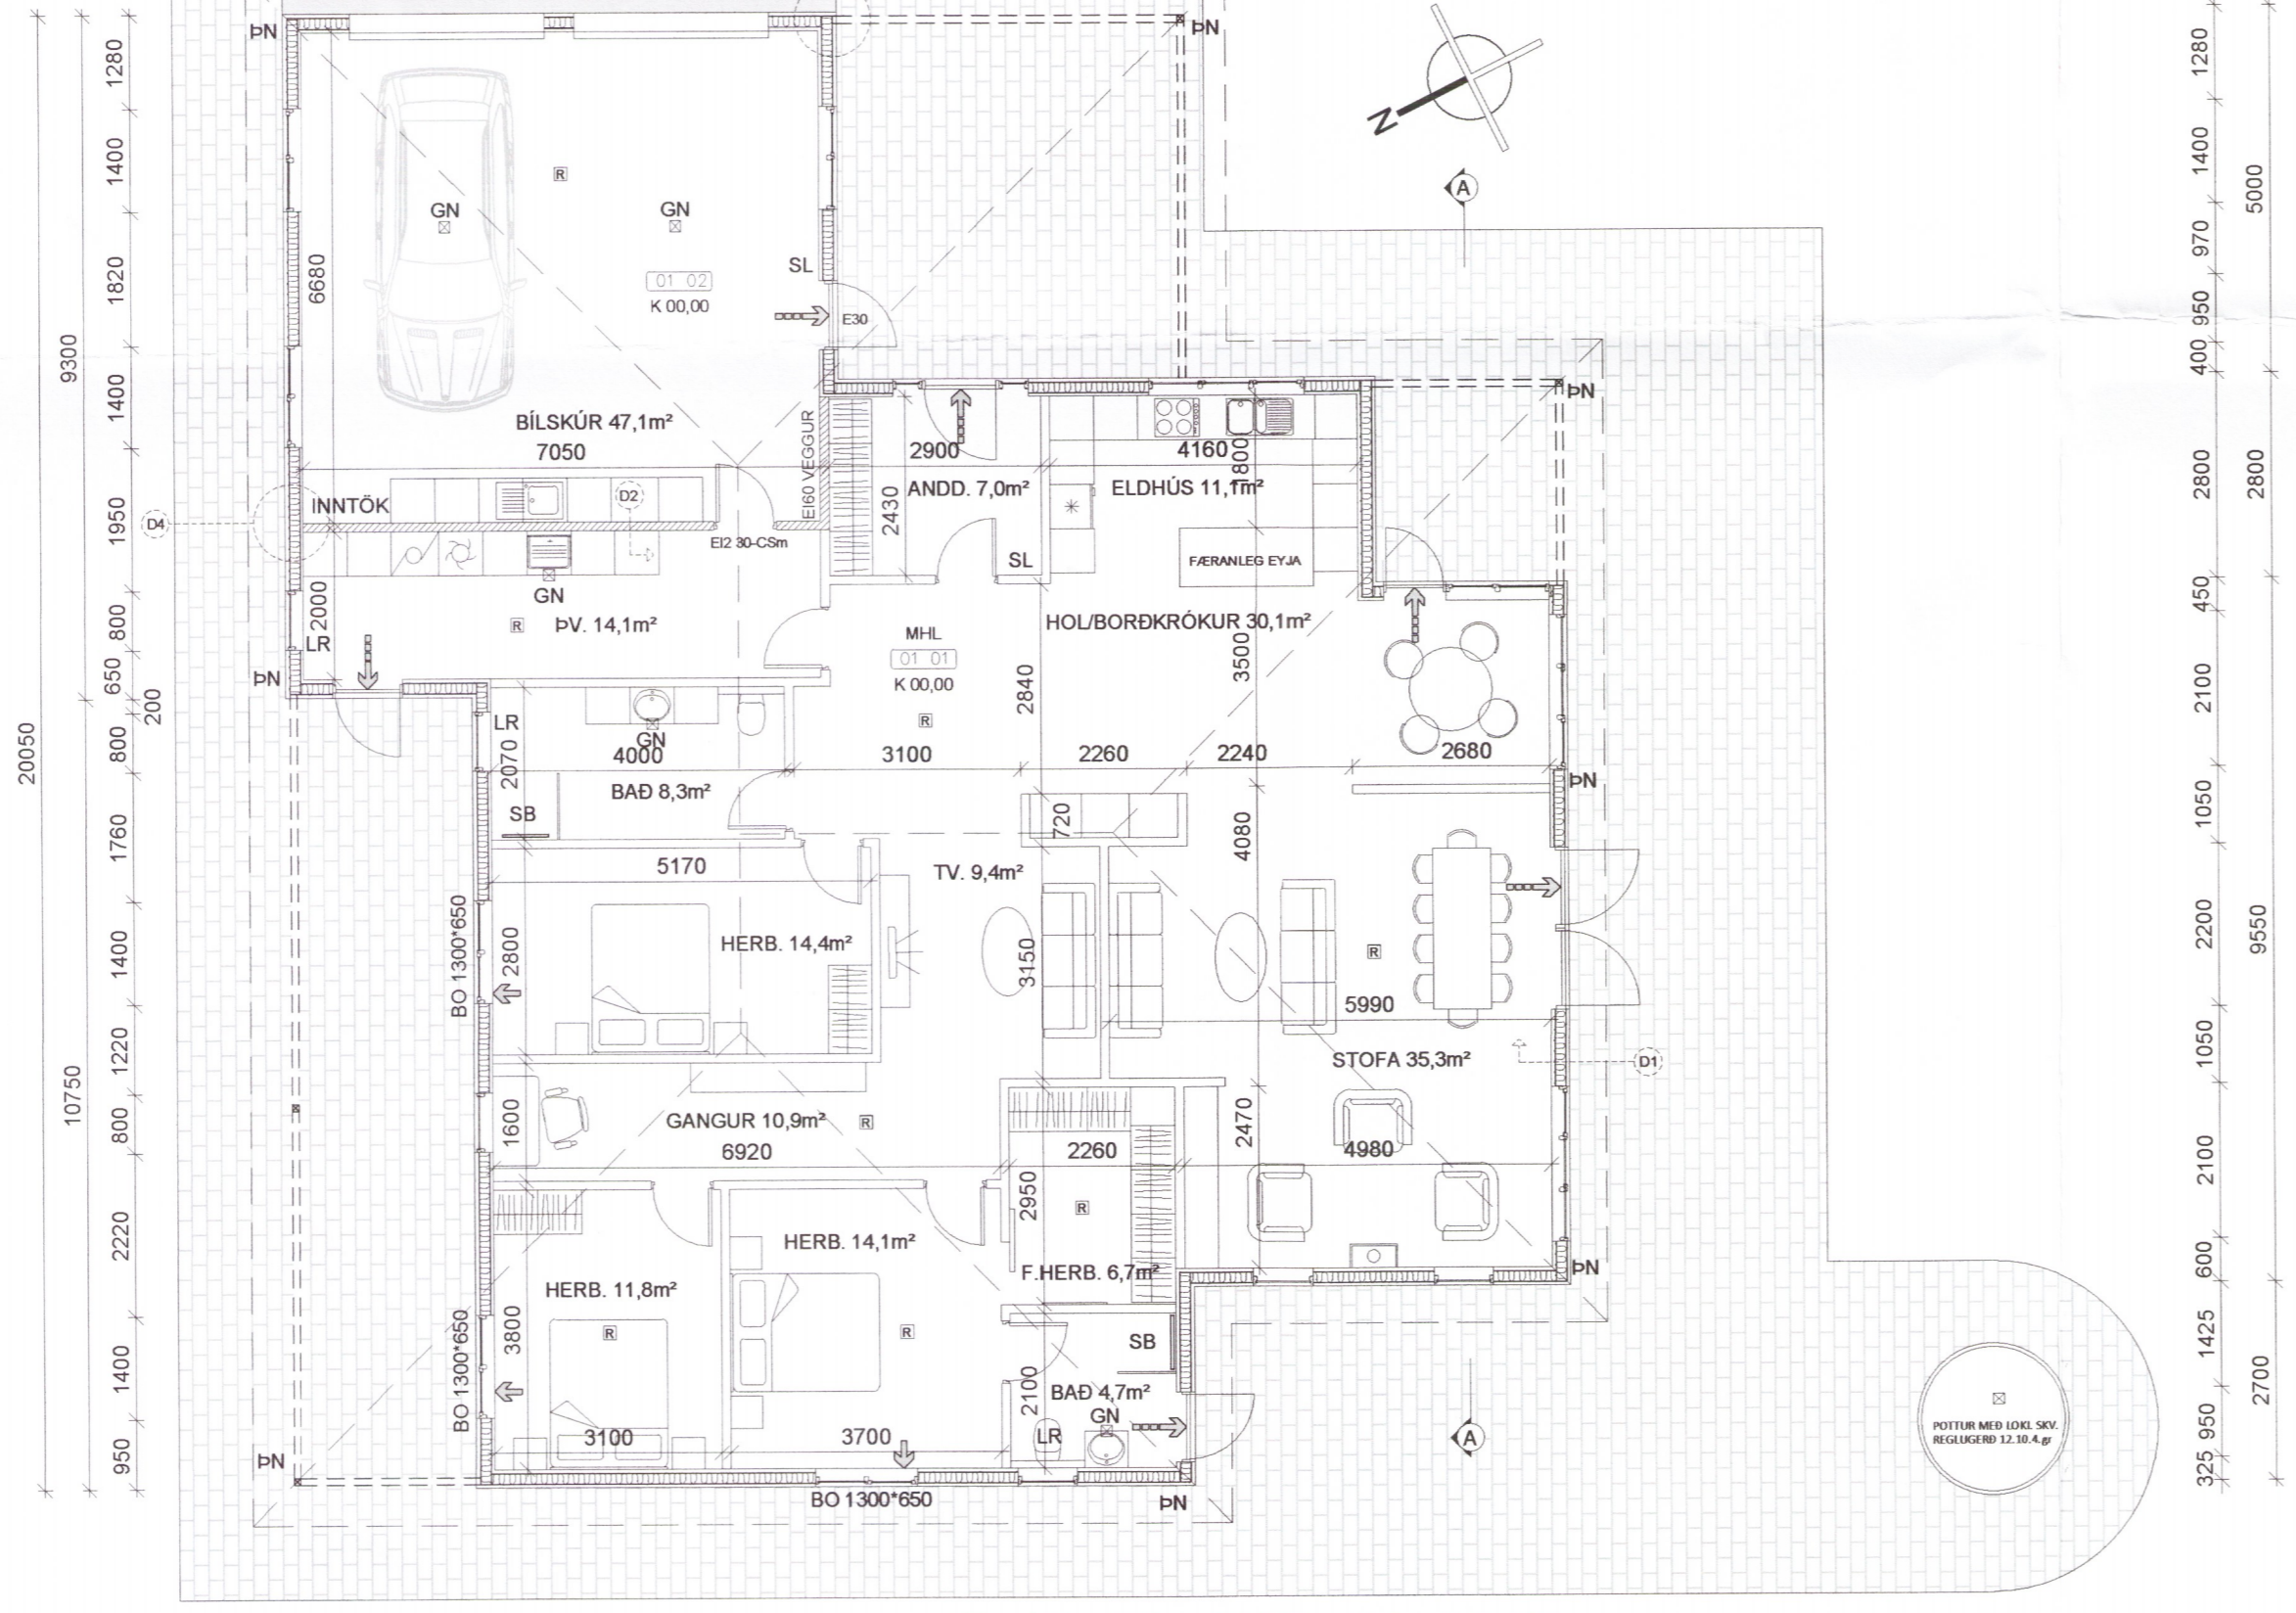

20050  
 9300  
 1280  
 1400  
 1820  
 1400  
 1950  
 800  
 650  
 800  
 200  
 1760  
 800  
 2070  
 1400  
 1220  
 1400  
 1760  
 800  
 1600  
 2220  
 800  
 1400  
 3800  
 3100  
 3700  
 10750  
 950

5000  
 1280  
 1400  
 1400  
 400  
 950  
 970  
 2800  
 2800  
 450  
 2100  
 450  
 1050  
 2200  
 9550  
 1050  
 2100  
 2100  
 600  
 1425  
 800  
 2700

650 950 950 4620 1400 1370 800 1610 805 800 1640 800 1055  
 2550 9800 5100  
 17450

GRUNNMYND - 1:100  
 251,9m²

- SKÝRING TÁKNA:**
- GN GÖLFNÍÐURFALL
  - SL SLÖKKVITÆKI
  - ÞN ÞAKNÍÐURFALL
  - SB STEYPIBÆÐ
  - LR LOFTRÆSING
  - K 0,00 KÓTI
  - ➔ BJÖRGUNAROP
  - ➔ FLÓTTALEIÐ
  - 01 01 RÝMISNÚMER
  - △ SNÍÐ
  - ⊠ REYKSKYNJARI

BR.	DAGS.	BREYTING

**SNÆFOKSSTAÐIR GRÍMSNES&GRAFN.**  
**SNÆFOKSSTAÐIR\_100**  
 GRUNNMYND/SNÍÐ  
 EINBÝLISHÚS  
 Tekning nr. 101

Hannað: ÖTB	Teknað: ÖTB	Yfirfarið:	Mkv: 1:100
Samþykkt: Ólafur Tage Bjarnason		Kl.: 150482-3489	
Hönnunarstjóri (ef annar en aðalhönnuður):		Kl.:	

Dags: 25.04.18	Nr: 003.18	Bláðætur: A2
----------------	------------	--------------

**EFFORT** Ólafur Tage Bjarnason  
 Byggingafræðingur BSc  
 Háheiði 2, 800 SELFÓSS, kt. 150482-3489  
 Sími: 697 6946, Veffang: www.elfort.is

1150-19