


Grunnmynd haughúskjallara




Fyrirvarn:
 Teikning skál lesin með viðgængri teikningum, verkjaförum og öðrum gildum sáhönuðu
 burðarvirkis, lagna og rafmagns.
 Mál skulu sannreynid á staðnum áður en smíð hefst og skál allt misræmi teikningum
 tilkynna arkitektum strax.
 Öll mál á teikningu eru í metrum. Mæld skali af teikningu.


Breyting	Dagur	Lýsing
A	26.10.18	Teikningar uppfærðar vegna breytinga á kjallara.
B	07.01.19	Teikningar uppfærðar vegna breytinga á þakvirki.

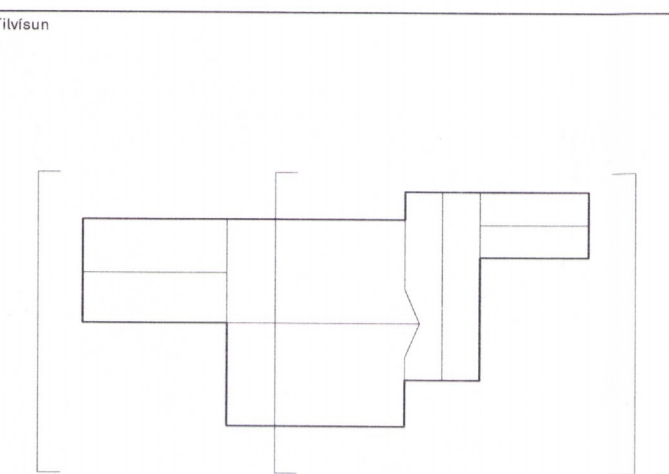

Útlit Norður

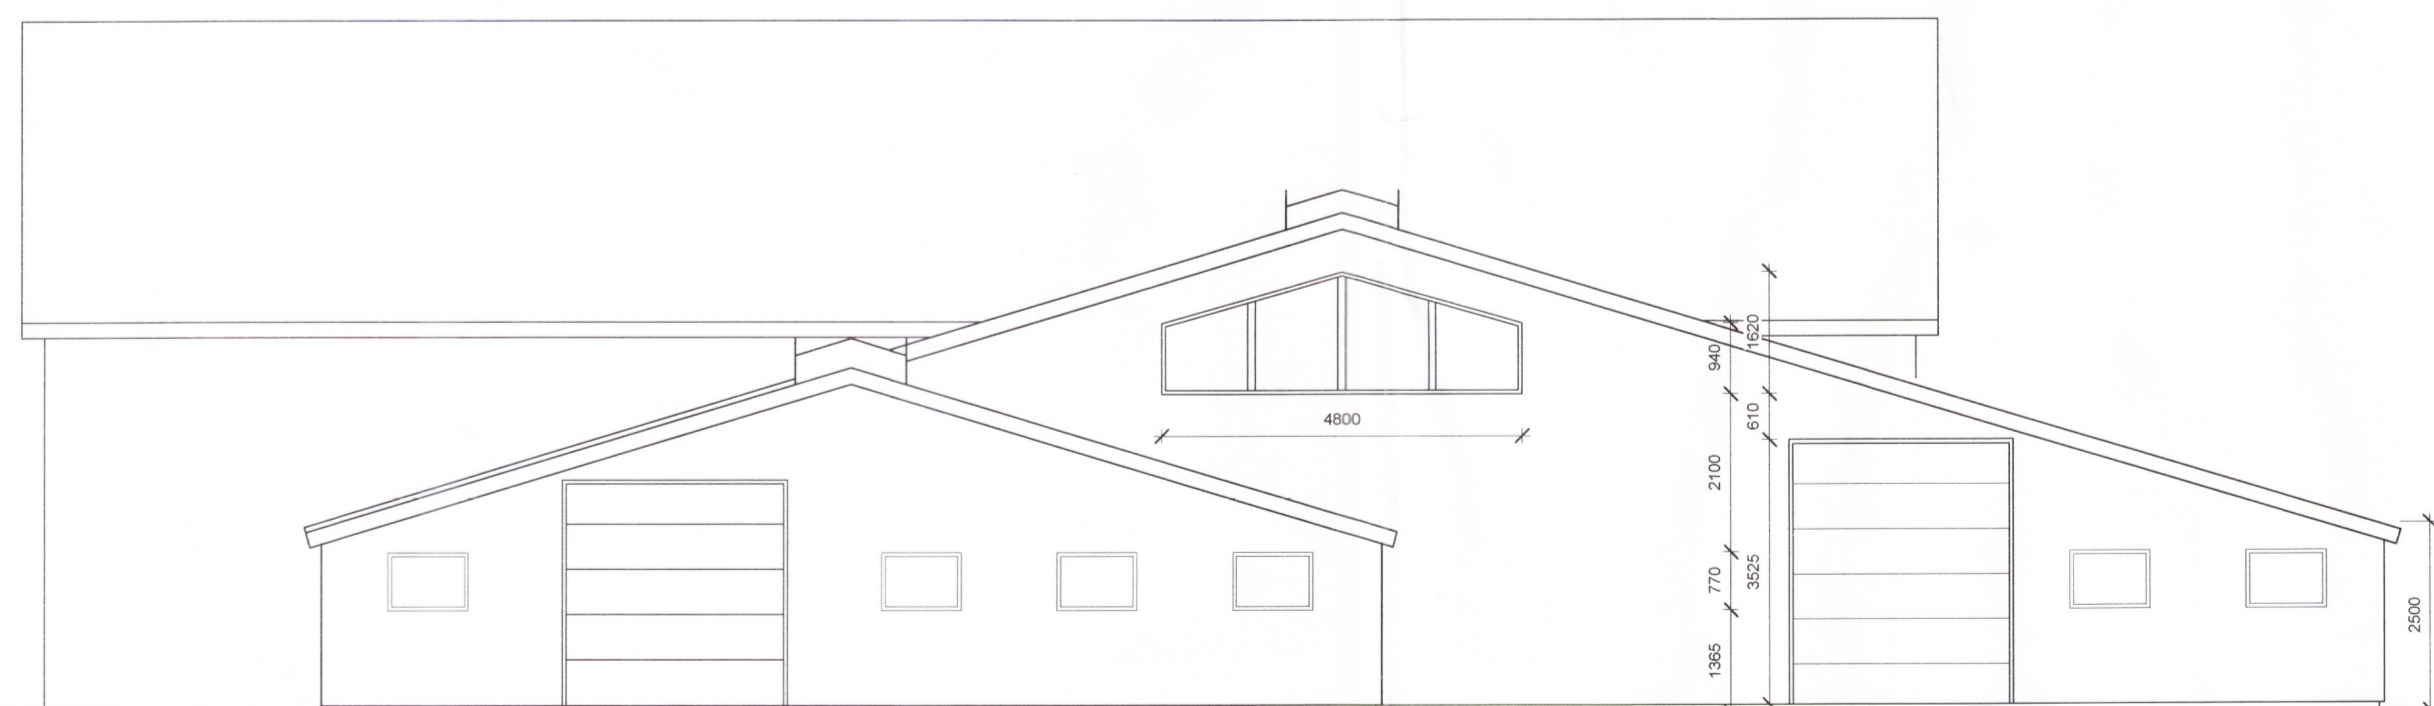

Útlit Suður

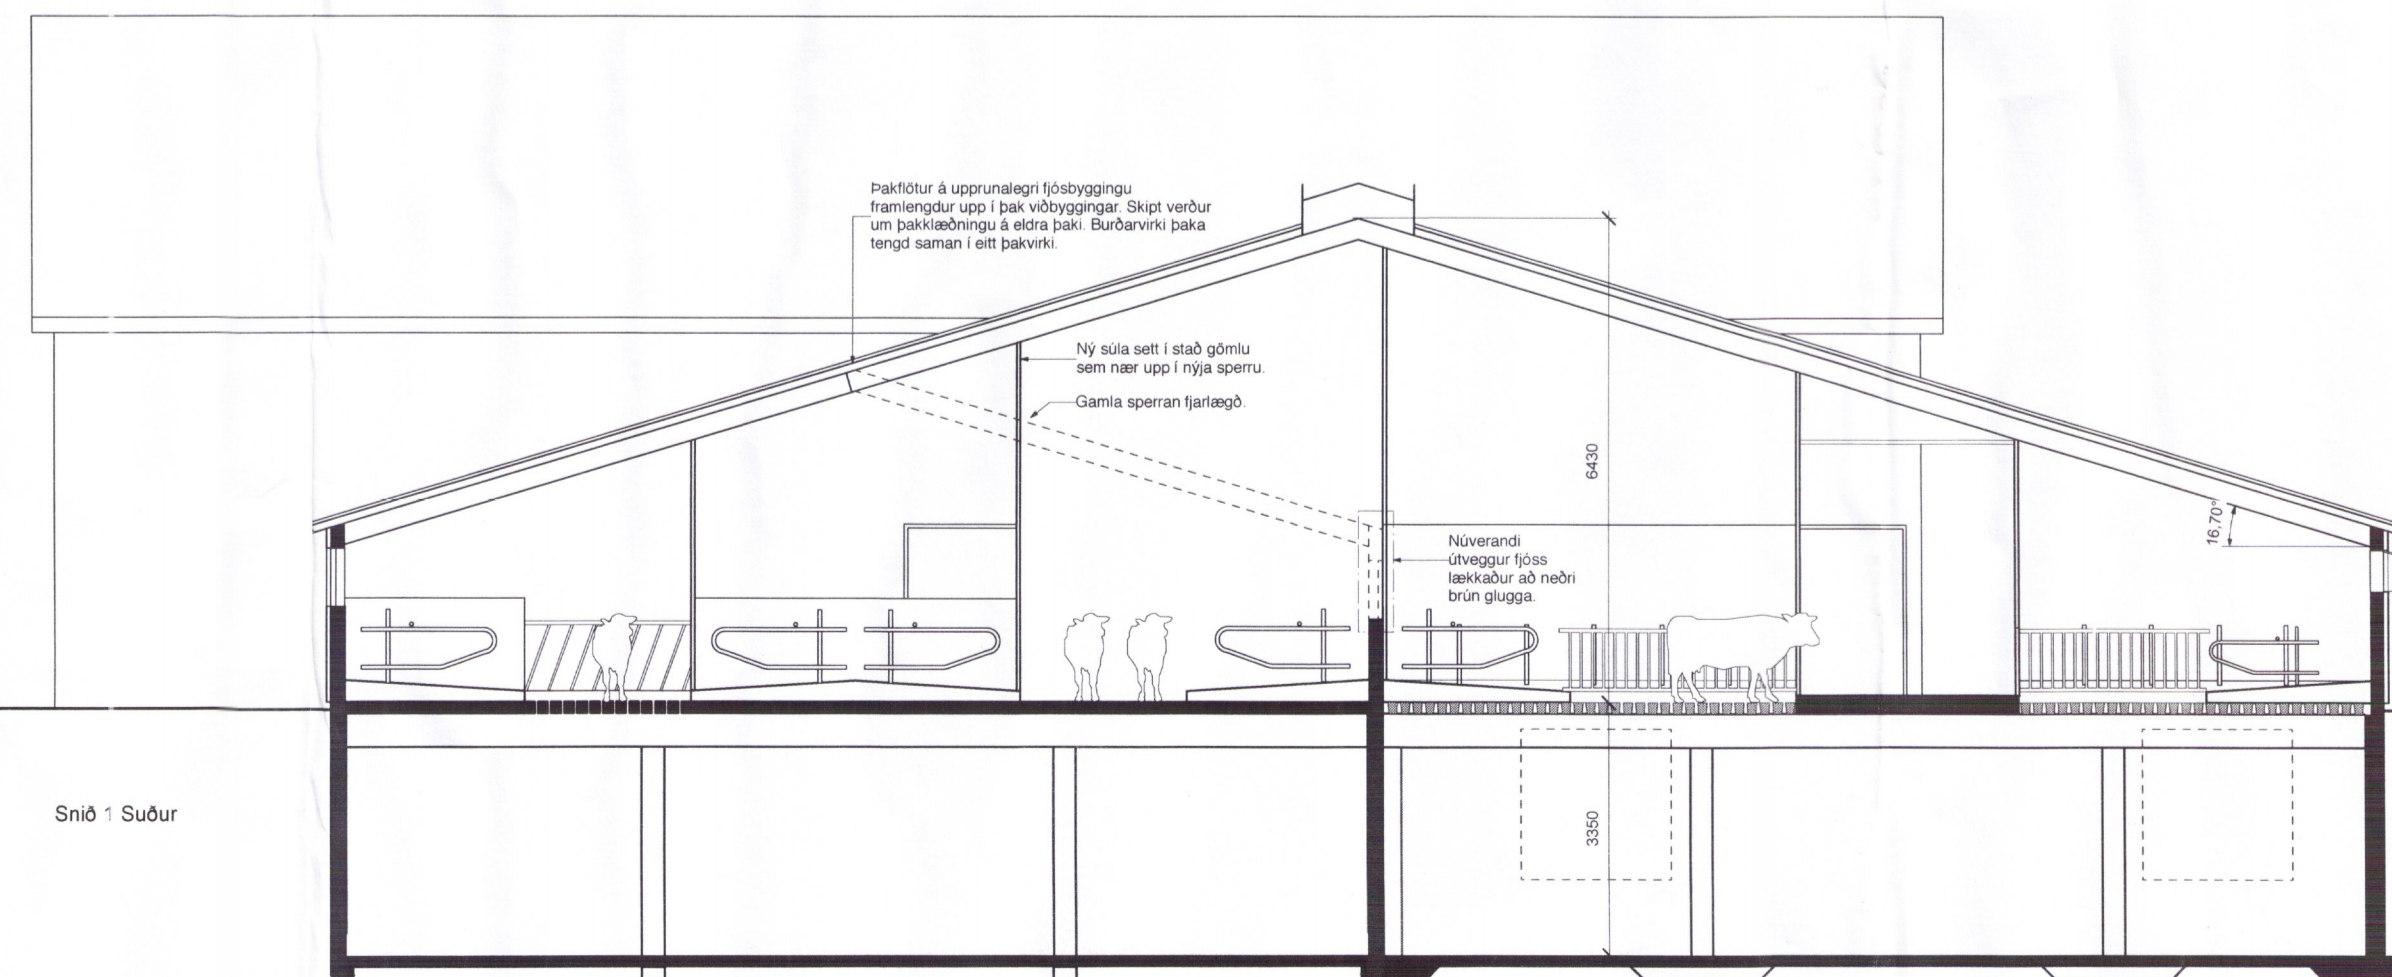

Sníð 1 Suður

Hönnunarteyti:
Steinþór Kári Kára
Steinþór Kári Kára Kt. 160867 5319
 Arkitekt EPFL-FAI steinthor@kurtogpi.is

Skólavörðustígur 2 T: (354) 552 0252
 101 Reykjavík / Iceland F: (354) 552 9252
 www.kurtogpi.is info@kurtogpi.is

Ásmundur H. Sturluson Kt. 280765 2959
 Arkitekt FAI asmundur@kurtogpi.is

Steinþór Kári Kára Kt. 160867 5319
 Arkitekt EPFL-FAI steinthor@kurtogpi.is

Verk:
Hæll 1- Fjós. Viðbygging

Teikning:
 Útlit, snið og grunnmynd kjallara

Úmál:
 JHS/SKK Dags: 19.03.2018

Mælikvæði:
 1:100 @A1 Útgáfa: Aðaluppdráttur

Númer:
214_B_103 Breyting: B

1152-19