



Tiltekið:

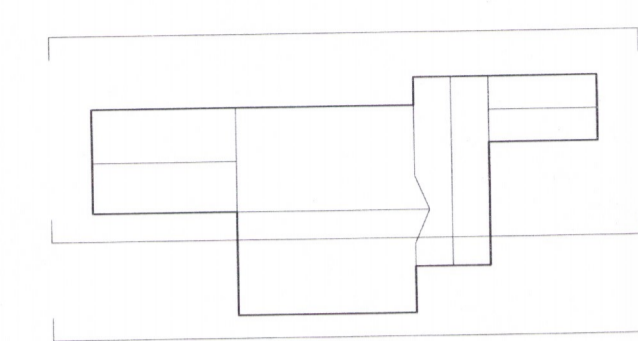


Fyrirvari:

Tekning skal lesin með viðeigandi teikningum, verkjögnum og öðrum gögnum sérhönnuðu burðarvirkis, lagna og rafmagns.  
 Mál skulu samræmd á staðnum áður en smíði hefst, og skal allt miasmí teikningum tilkynnað arkitektum strax.  
 Öll mál á teikningu eru í metrum. Mælið ekki af teikningu.


Breyting	Dagur	Lýsing
A	26.10.18	Tekningar uppfærðar vegna breytinga á kjallara.
B	07.01.19	Tekningar uppfærðar vegna breytinga á bakverki.

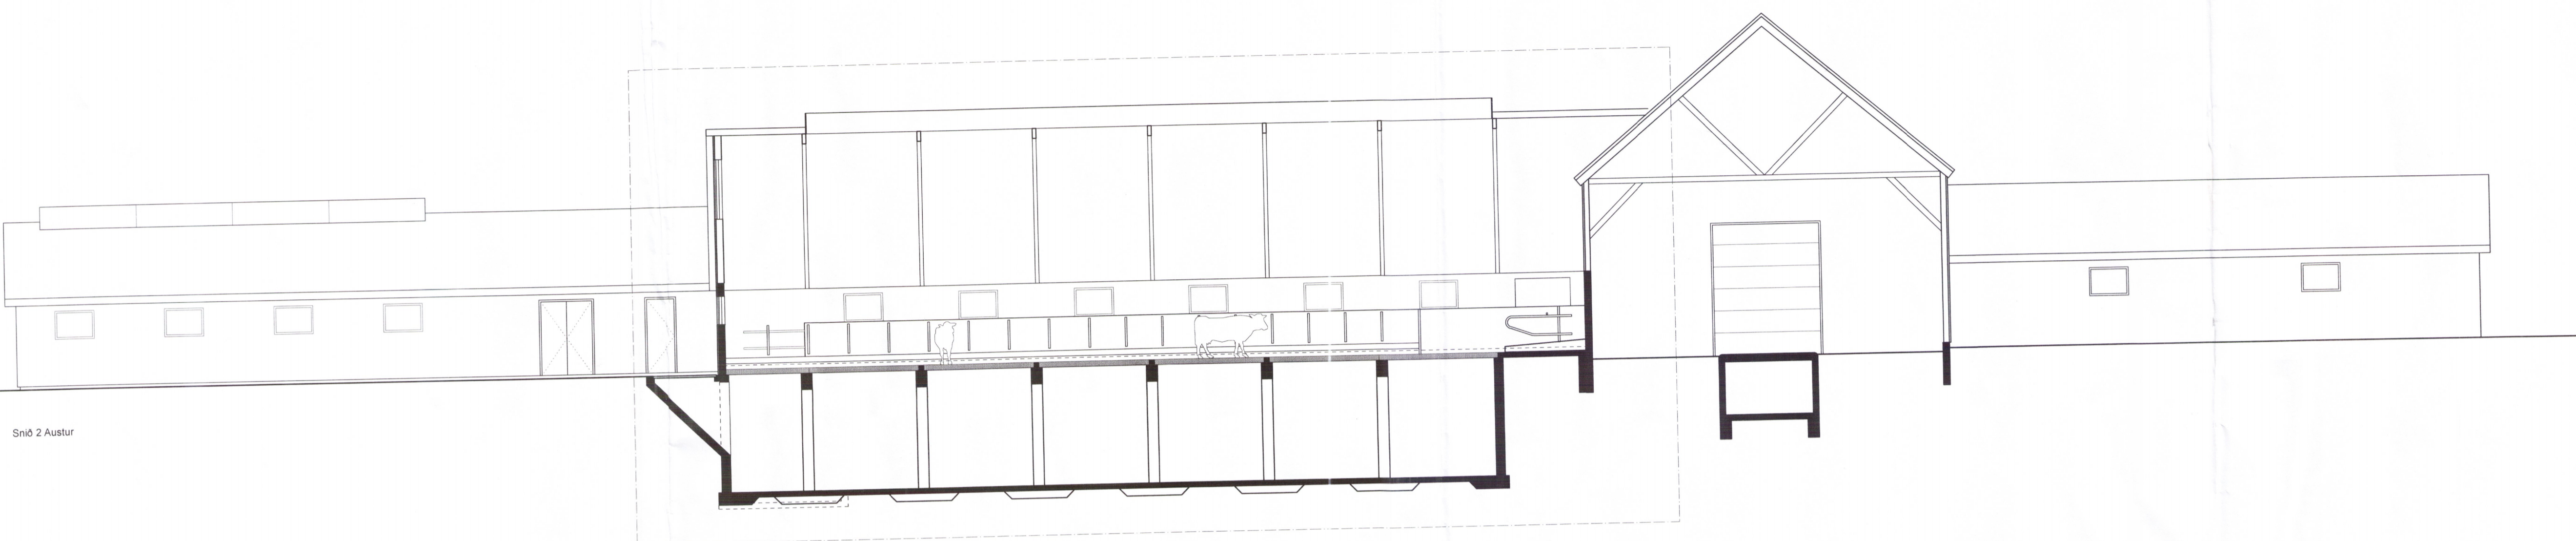

Snjó 2 Austur

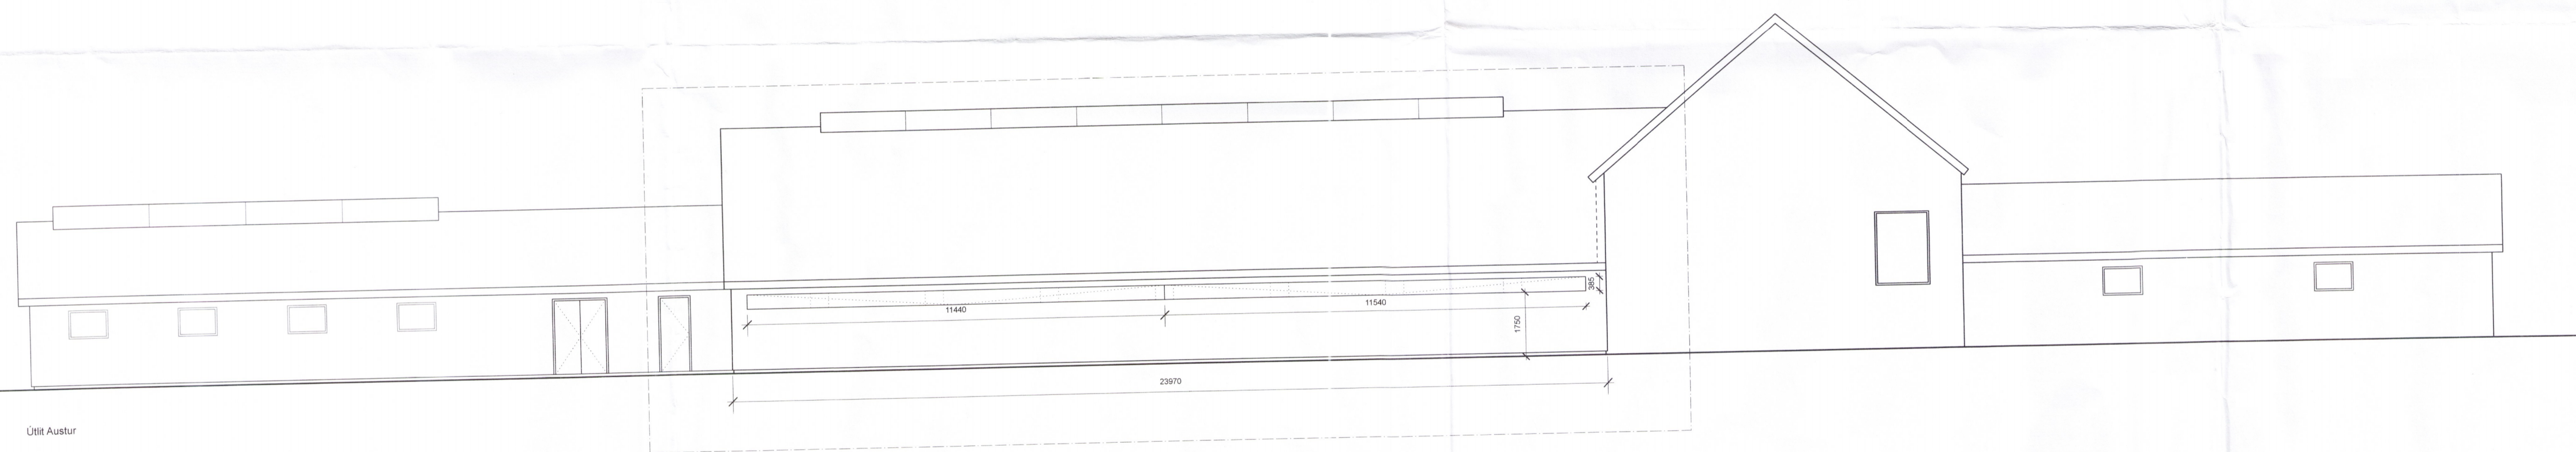

Útlit Austur

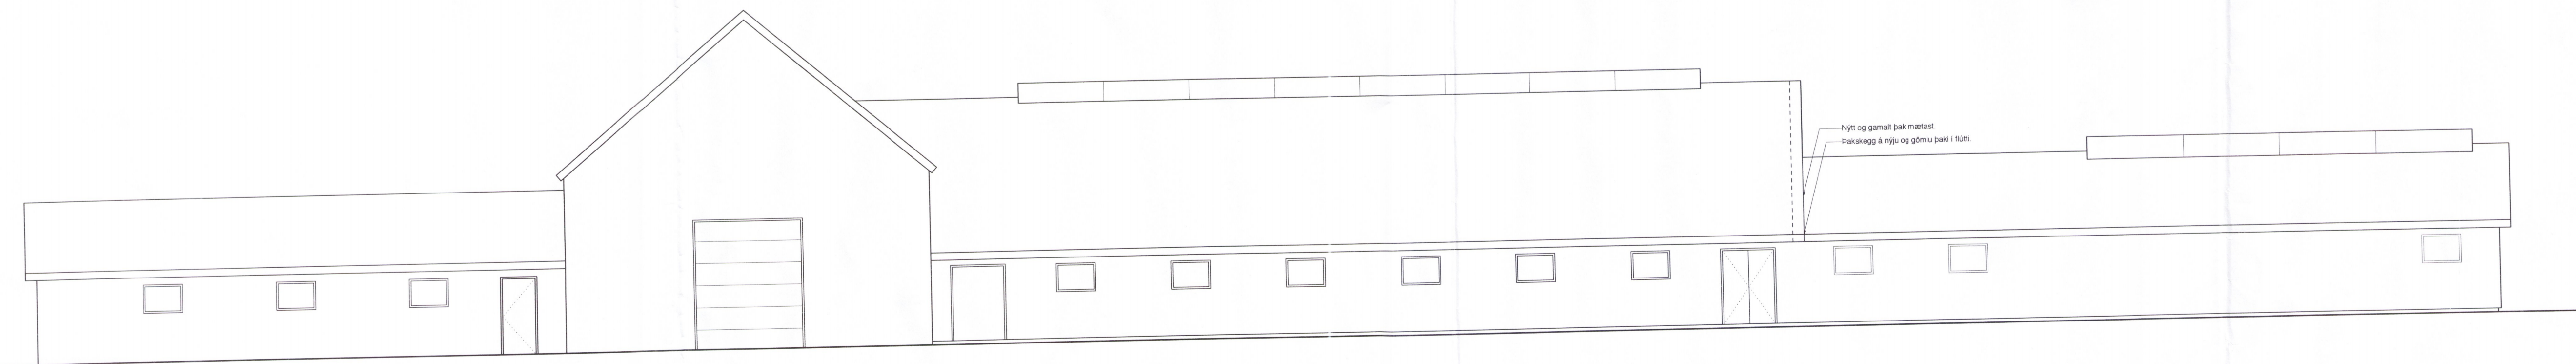

Útlit Vestur

Hönnunartíðni:  
*Árþrá*  
 Steinþór Kári Káráson  
 Arkitekt EPFL-FAI  
 Kt. 160867 5319  
 steinhor@kurtogpi.is

Skólavörðustígur 2  
 101 Reykjavík / Iceland  
 www.kurtogpi.is  
 T: (354) 552 0252  
 F: (354) 552 9252  
 info@kurtogpi.is  
 Ásmundur H. Sturluson  
 Arkitekt FAI  
 Kt. 280765 2959  
 asmundur@kurtogpi.is

Steinþór Kári Káráson  
 Arkitekt EPFL-FAI  
*Árþrá*  
 Kt. 160867 5319  
 steinhor@kurtogpi.is

Verk:  
**Hæll 1- Fjós. Viðbygging**  
 Teikning:  
 Útlit og snjó  
 Unnið:  
 JHS/SKK  
 Daga:  
 19.03.2018  
 Mælikvarði:  
 1:100 @A1  
 Útgáfa:  
 Aðaluppdráttur  
 Númer:  
**214\_B\_102**  
 Breyting:  
**B 1154-19**

Kurtogpi