Umhverfis- og tæknisvið
Uppsveita
17. jan. 2019
MÓTTEKID

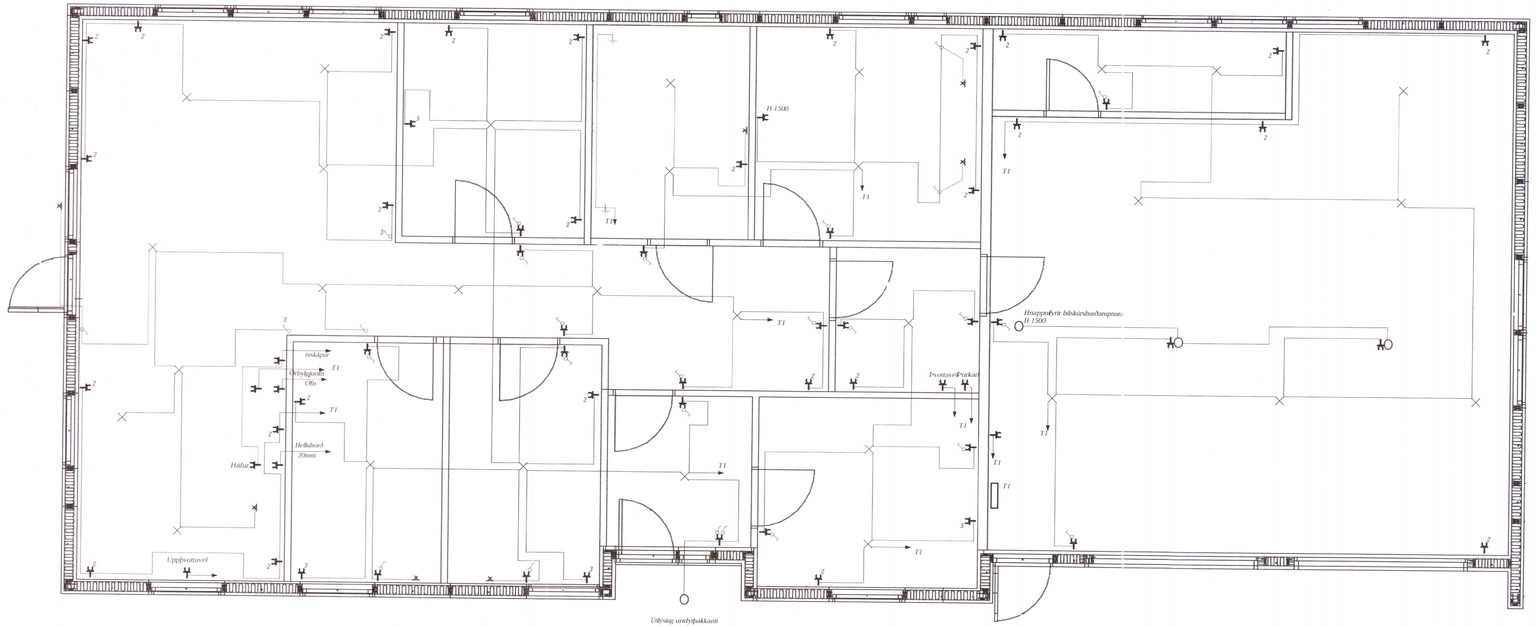

Allair tenglarogrofarskulu verai 1100 mm hæðrá gólfi
Tenglarið rofa skulu verai 1100mm
Allar raflagnaskulu verasamkvæmstaðli
Staðsetningtenglaogrofa skulverai samráðlið eiganda ogmiðastvið innréttingarteikningar

Raflagnaþjónusta Selfoss ehf.Gagnheiði5. 800 Selfoss Símar 894-5408 / 899-5408	
Dags: 11-12-2018	Staður Klængsel 801 Selfoss.
HönnuðurRaflagnateikningar: Sveinn Elíasson	HönnuðurRaflagnateikningar: Sveinn Elíasson Kt 2808723189.
Teikning: *Láspenna*	Eigandi
Breitt	Kvarði

1162-19