




F1

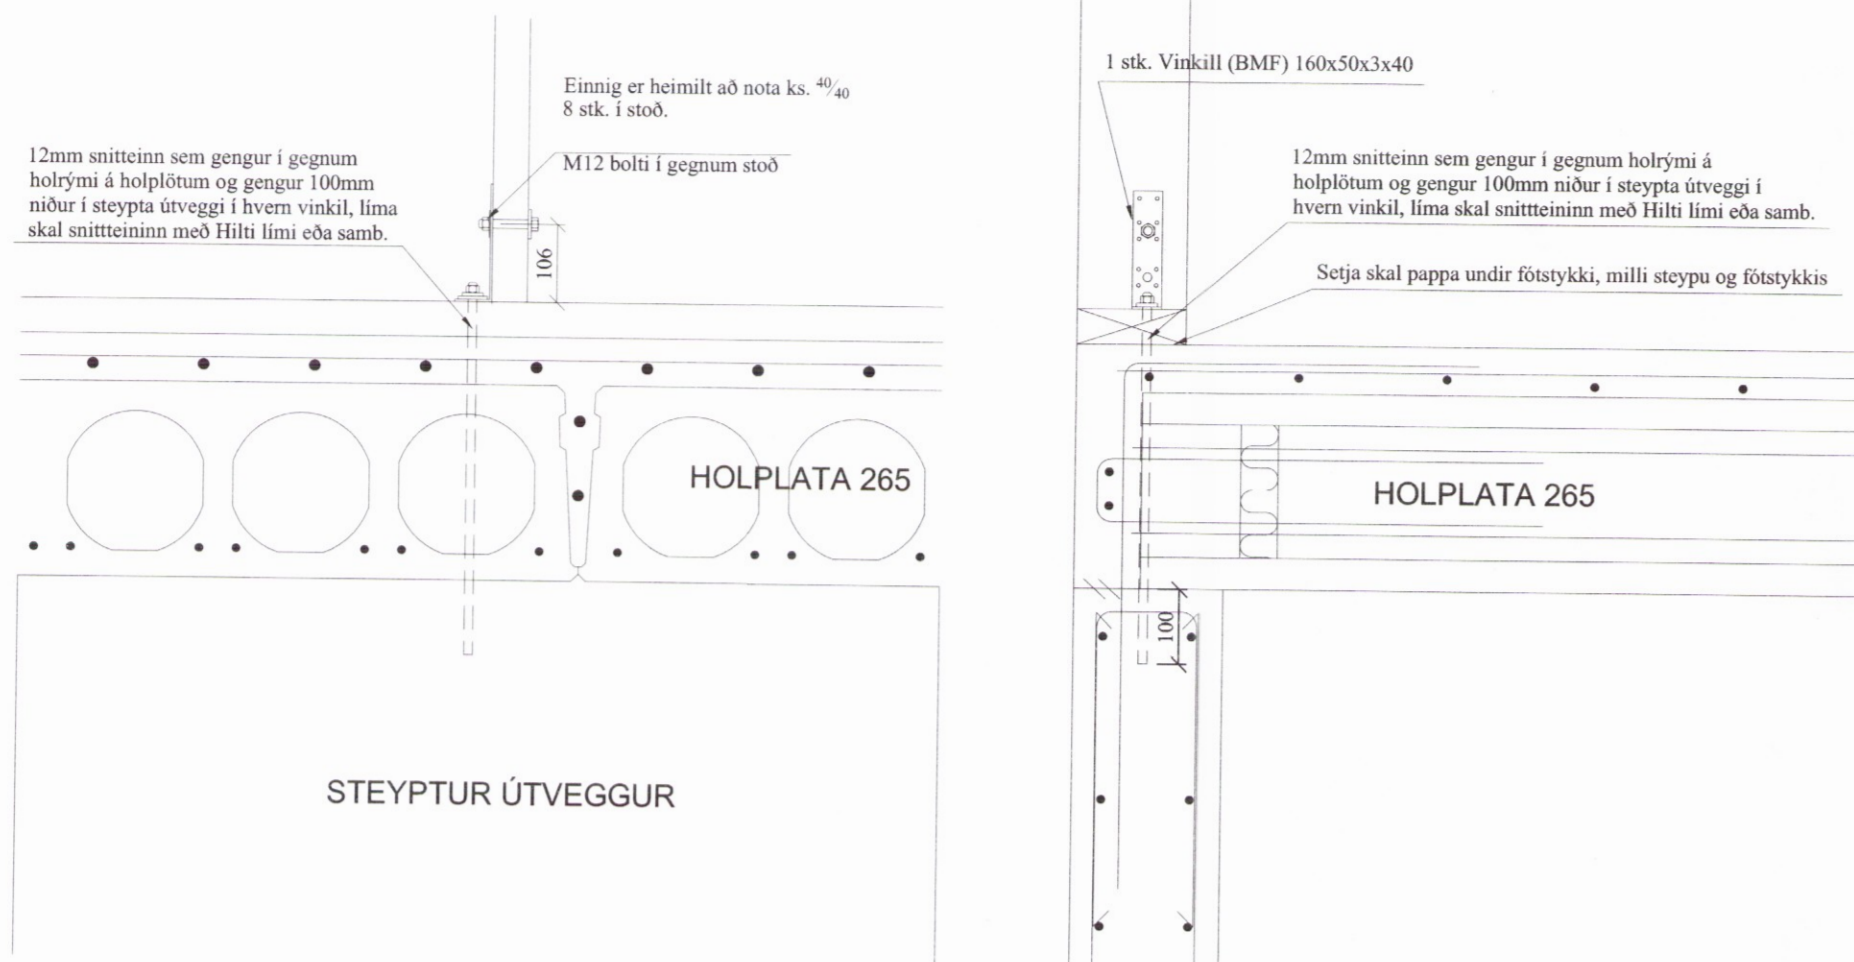



F3

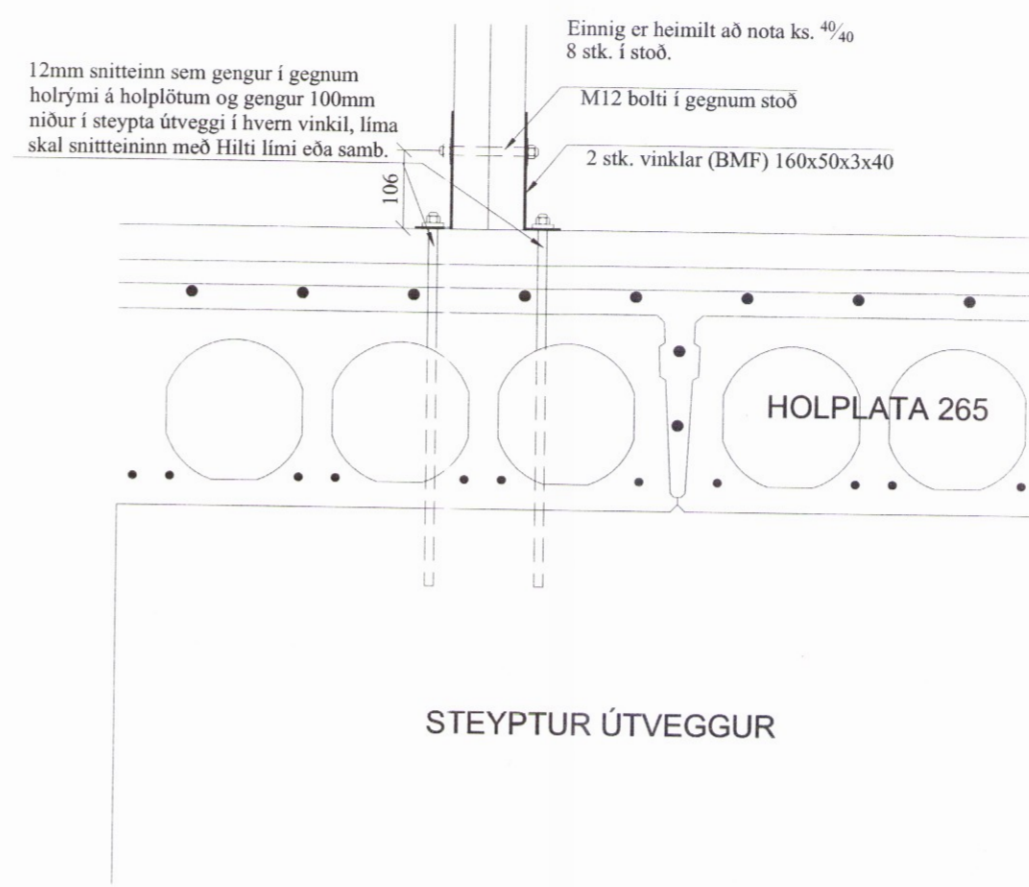

F4

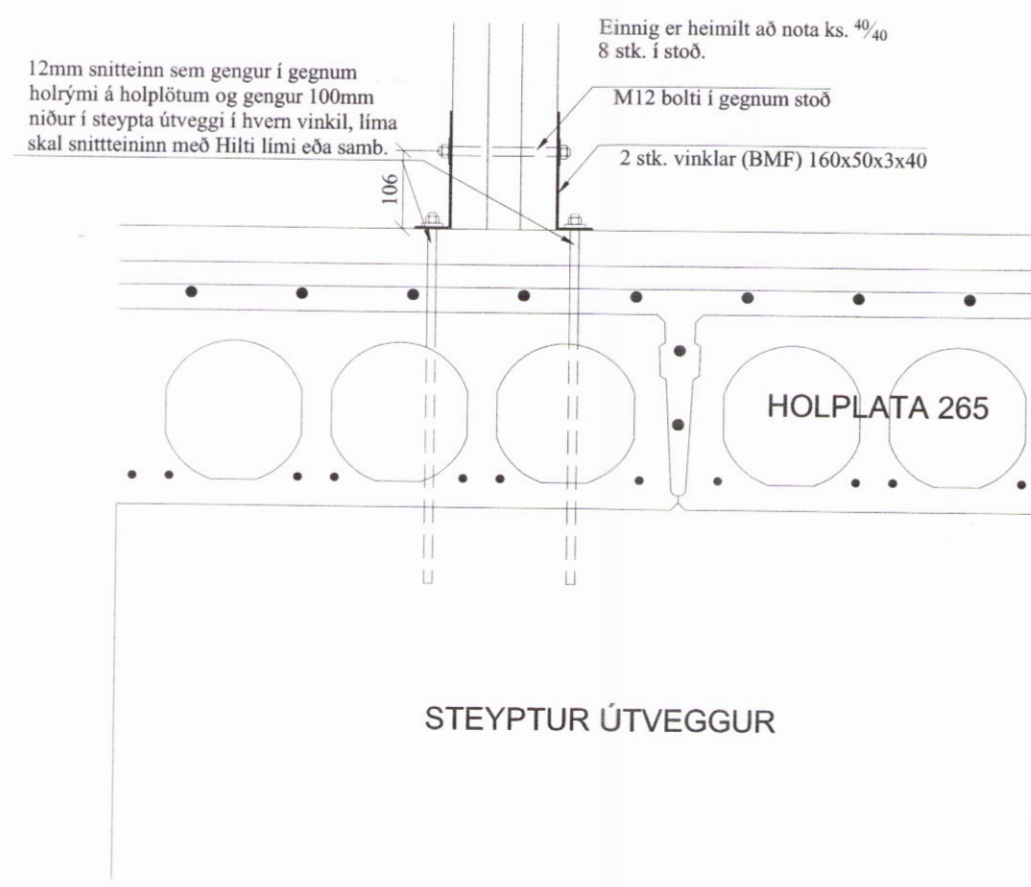

F5

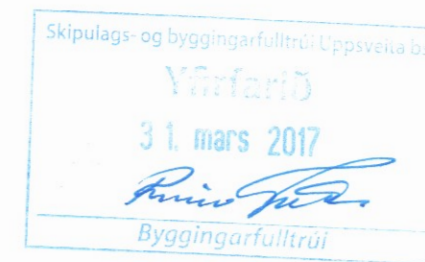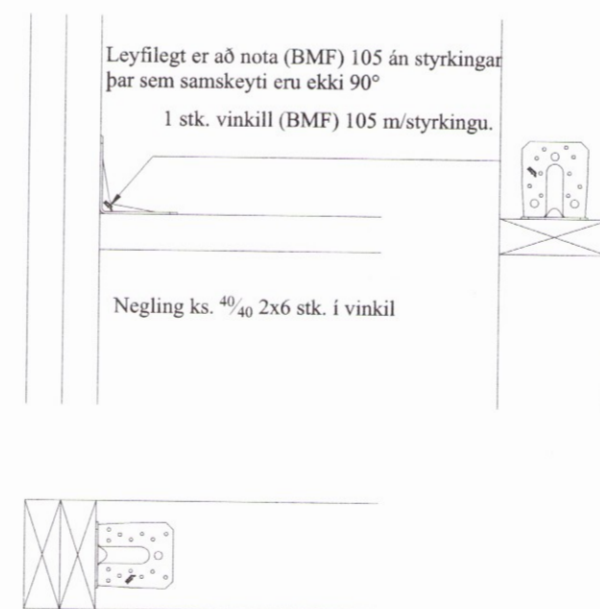

Almennt:

Öll mál skulu staðfest skv. aðalteikningum/verkeikningum frá arkitekt. Ef eitthvert misræmi er skulu verkeikningar vera ráðandi, þó ber að láta hönnuði vita af misræmi.

Skýringar - trévirki veggja

Allur viður er K18 eða betri skv. DS413. Allan við utanhúss skal fúaverja. Allur saumur og festingar utanhúss skulu vera heitzinkhúðaðar eða ryðfriar. Allar stoðir og lausholt eru $4\frac{5}{145}$ nema annað sé tekið fram. Bil á milli miðjulinu stoða skal ekki vera meira en 600 mm. Utan á grind komi 9 mm gufuopinn rakaþolinn krossviður (t.d. grenikrossviður). Krossviður festist með $2\frac{3}{65}$ C150 í rakaþoli lím. Þétting (Aerofil-pulsa eða Illmod þéttiborði) komi undir fótstykki, einnig skal setja vindpappa undir fótstykki, sem kemur þá á milli steypu og fótstykkis. **Festingar á öllum samskeytum:** Öll horn og einingasamskeyti skal víxlskrúfa saman með 6x80mm skrúfum c/c 400mm.

Festing á fótstykki

Múrboltar M12 C600 koma í gegnum fótstykki. Borddypt = 105 mm og snertidýpt bolta við steypnan flöt => 80 mm.

F1 - F5
sjá sérmyndir.

Öll mál eru í millimetrum, nema annað sé tekið fram.

Br: Breyting	Dags:	Samþ:
VERKHEITI: Friðheimar, 801 Bláskógabyggð Viðbygging, eldhús-skrifstofur	TEIKNINÚMÉR: 202	
VERKHLUTI: Burðarvirki Deili	ÚTGÁFA: A1	
Hönnuður: Björgvin Viglundsson 040546-2009	Samþykkt: <i>[Signature]</i>	BLADSTÆRD: A-2
Yfirfarið af hönnunarstjóra: Reynir Adamsson kt. 240448-2469	Samþykkt:	DAGS: 11.12.16
Bent Larsen Fróðason Byggingafræðingur B.Sc. Sími 844-7699 bsverk@gmail.com		VERKNR: 16-38
		MKV: 1:10