




Fráveitulagnir - Grunnmynd, mkv. 1.50

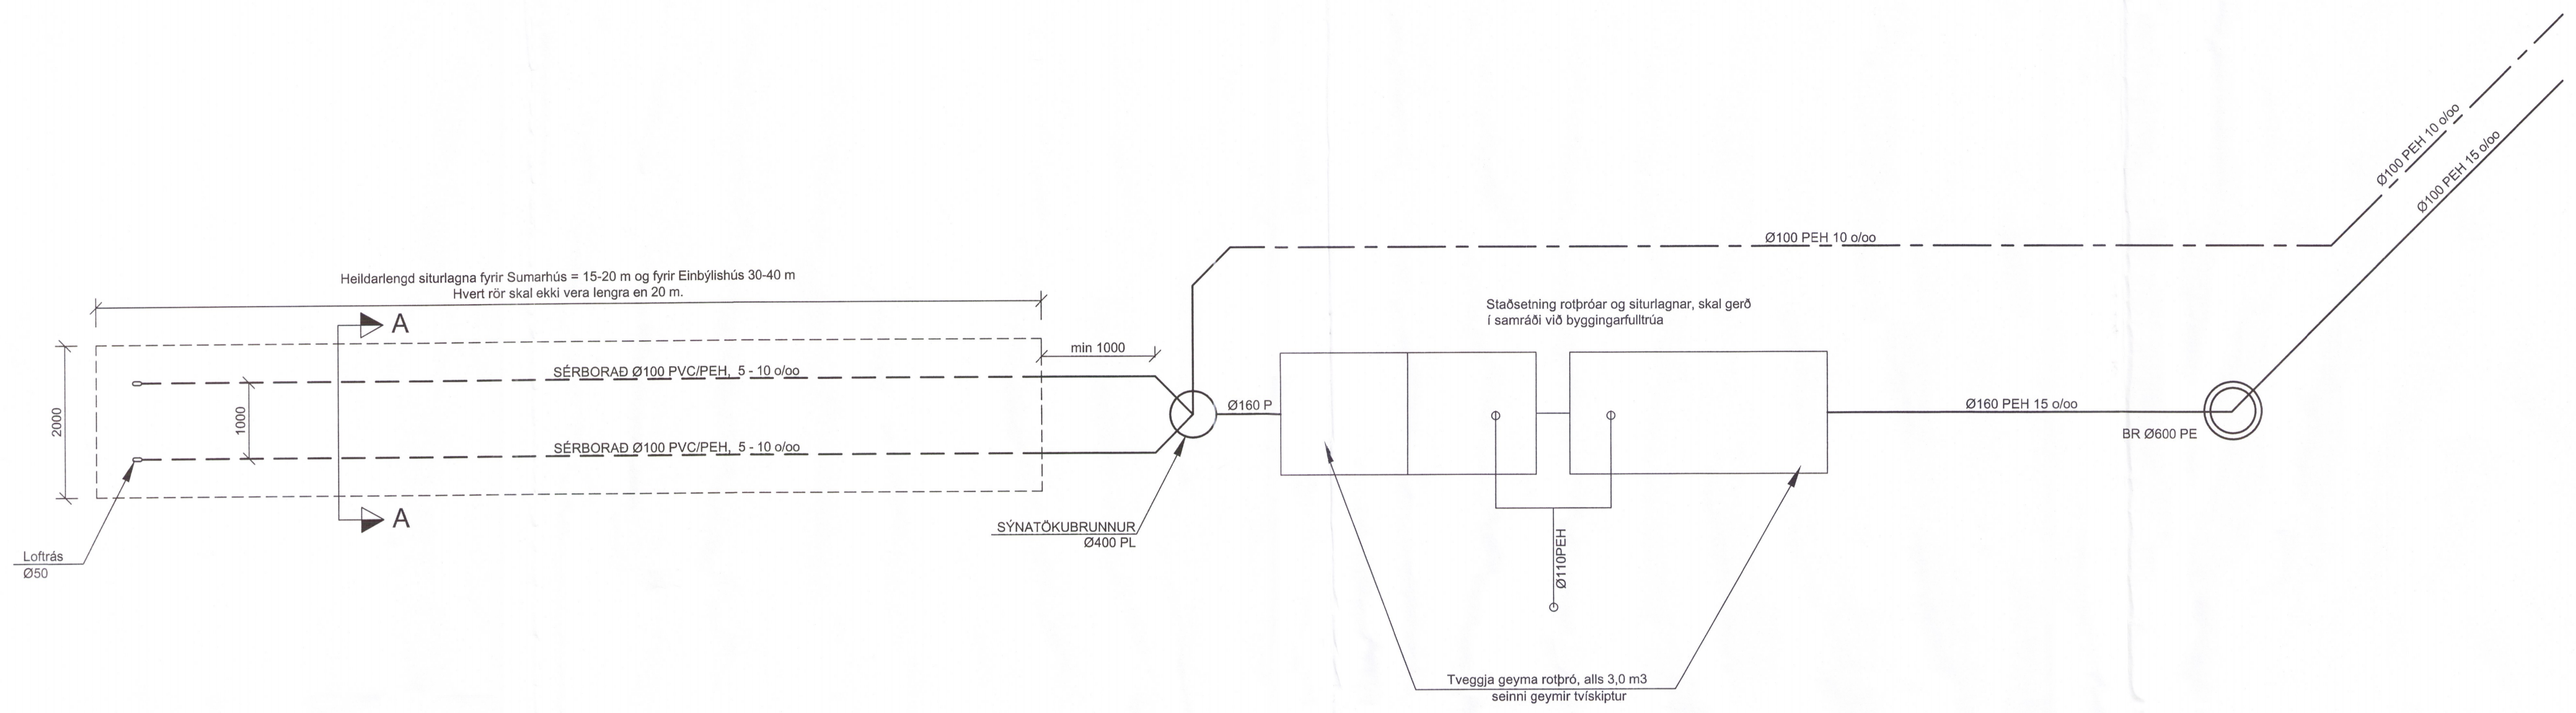

Kennisnið, mkv. 1.20

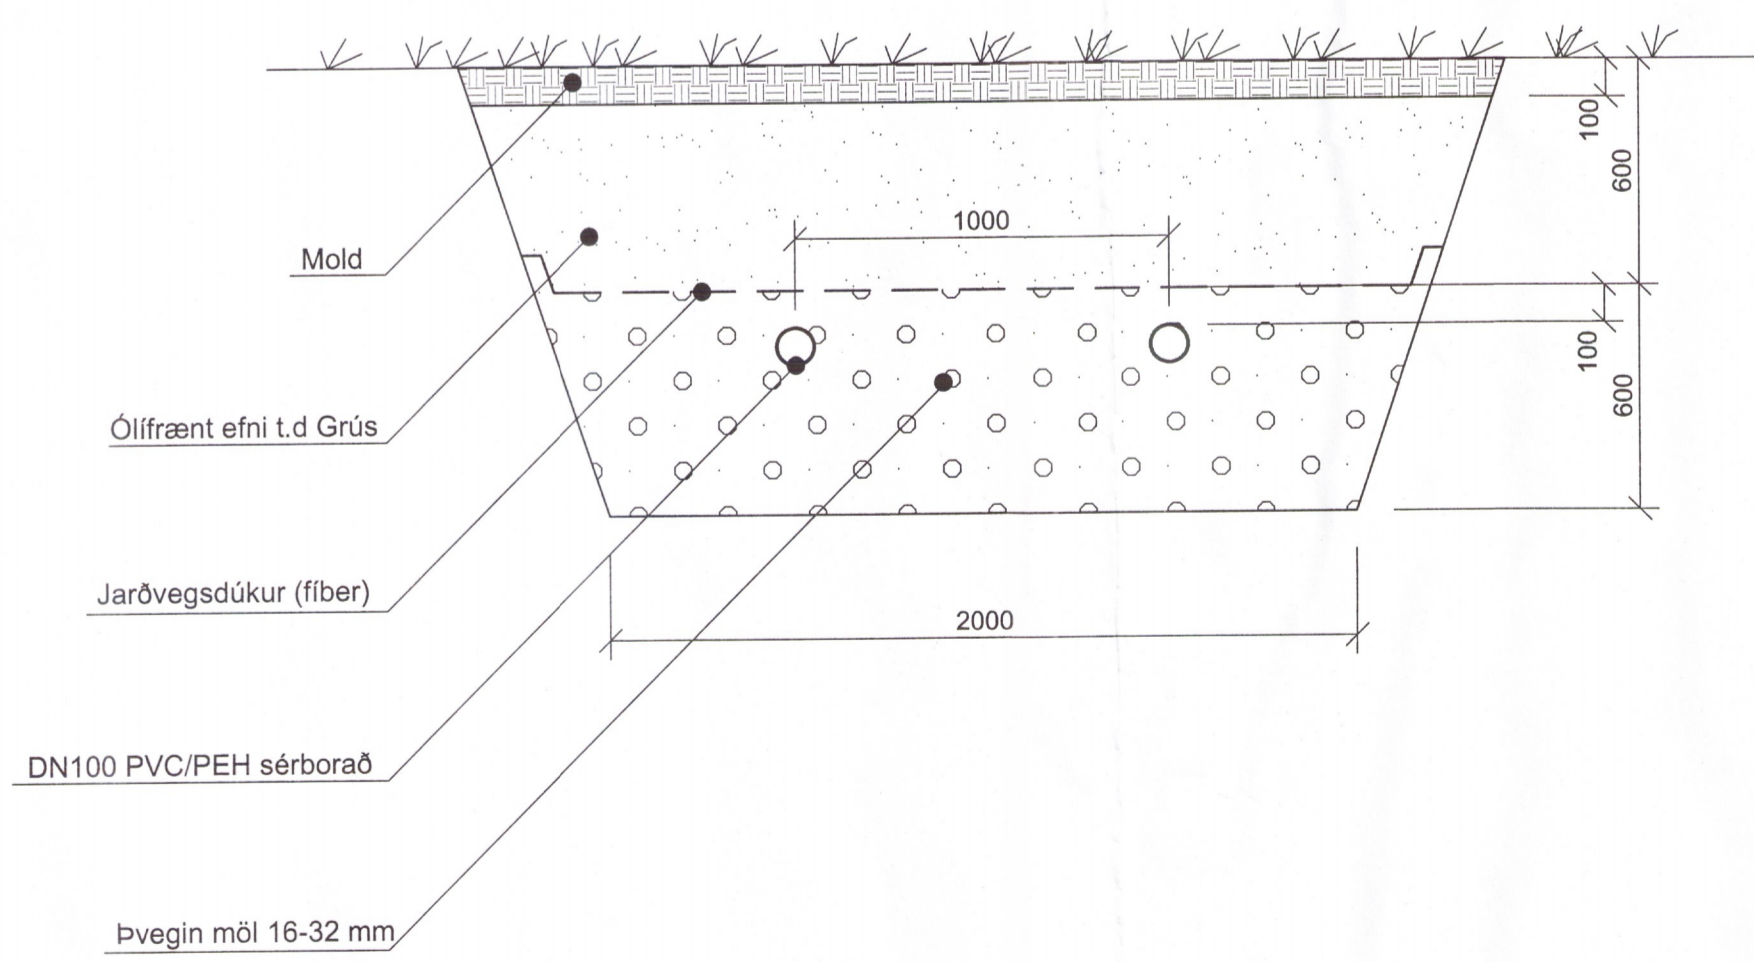

Kennisnið, Sérboruð PVC/PEH rör, mkv. 1.10

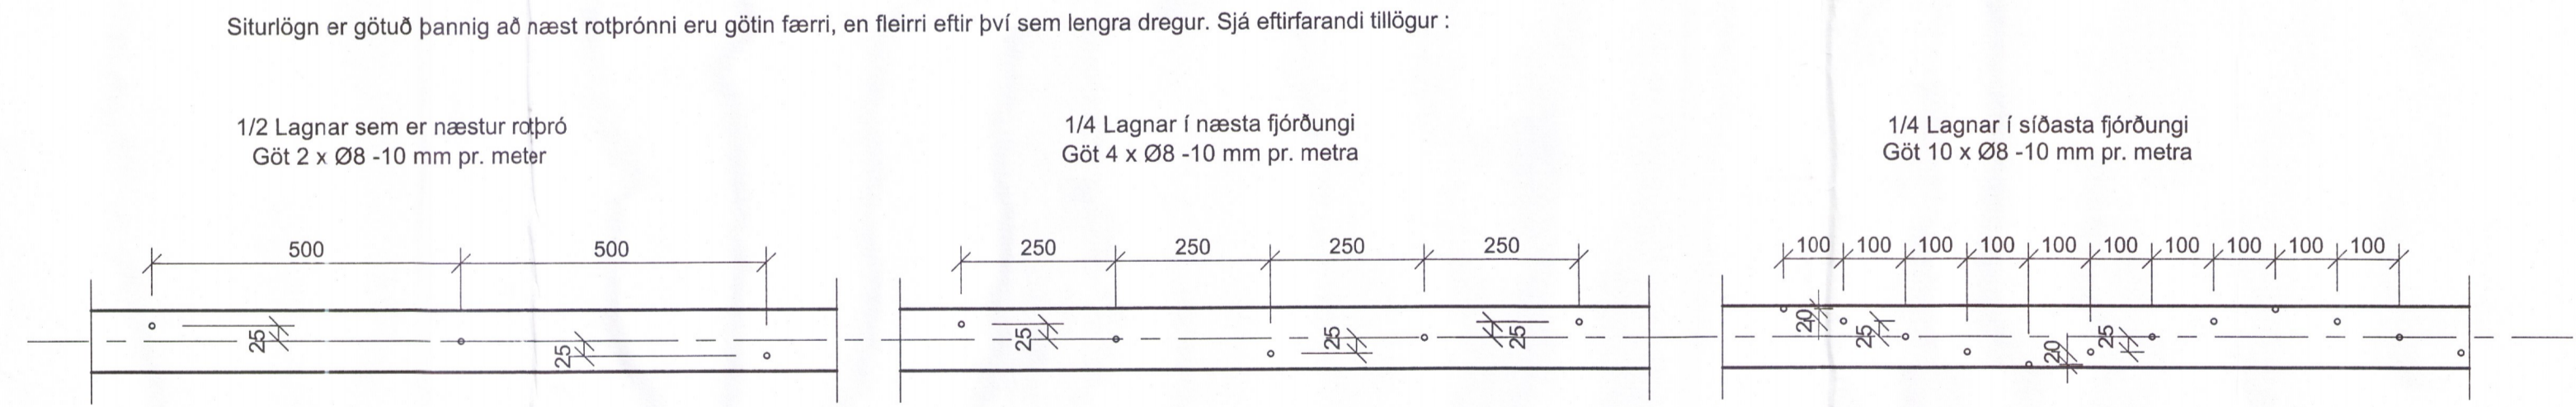

Situlögn er götuð þannig að næst rotþrónni eru götlin færri, en fleirri eftir því sem lengra dregur. Sjá eftirfarandi tillögur:

SKÝRINGAR:

KÓTAR ERU í m.  
 ÖNNUR MÁL ERU í mm

EFNISGÆÐI:

FRÁVEITULAGNIR Í JÖRÐU SKULU VERA, PEH PLASTI, EÐA ÚR STÍFU PVC PLASTI, SAMSKYTTI ÞÉTT MEÐ ÞAR TIL GERÐUM GÚMMH-RINGJUM.

JARÐVATNSLAGNIR SKULU GERÐAR ÚR Ø100 mm RAUFUDUM PVC RÖRUM, AÐ OG YFIR PÍPURNAR SKAL FYLLT MEÐ GRÓFRI MÖL (2-20 mm).

LAGNIR INNAHÚSS SKULU VERA ÚR VIÐURKENNDU PLASTI TIL NOTKUNAR INNAHÚSS EÐA STEYPUJÁRNI.

Nr.	Dags.	Breyting.				Samb.
-	-	-	-	-	-	-
-	-	-	-	-	-	-
-	-	-	-	-	-	-
-	-	-	-	-	-	-
-	-	-	-	-	-	-
Frumstað Blaðs	Mínkað í mkv. 1:2	Mkv.:	Dags.:	Verk.nr.:	Tekn.nr.:	
A:1	A:3	1:50, 1:20, 1:10	03.08.2018	VS 300	P-002	
<p>VERKFRÆÐISTOFA SUDURNESJA                  Víkurbraut 13, 230 Reykjanesbæ                  Sími: 4 200 100, Fax: 4 200 111                  Vefang: http://www.vsa.is                  Netfang: vs@vsa.is</p>			Hannað:	Teknað:	Yfir:	
			MG	IB	BG	
			Snorrastaðir lóð nr. 50 Bláskógabyggð Fráveitulagnir - Rotþró og siturlagnir Grunnmynd - Kennisnið			1166-19
Samræmingarfrönnuður: Ingibjörg Björnsson			Samræmingarfrönnuður: Ingibjörg Björnsson			M.130284-2639