


Gólfhiti jarðhæð  
 1 = 50 mm

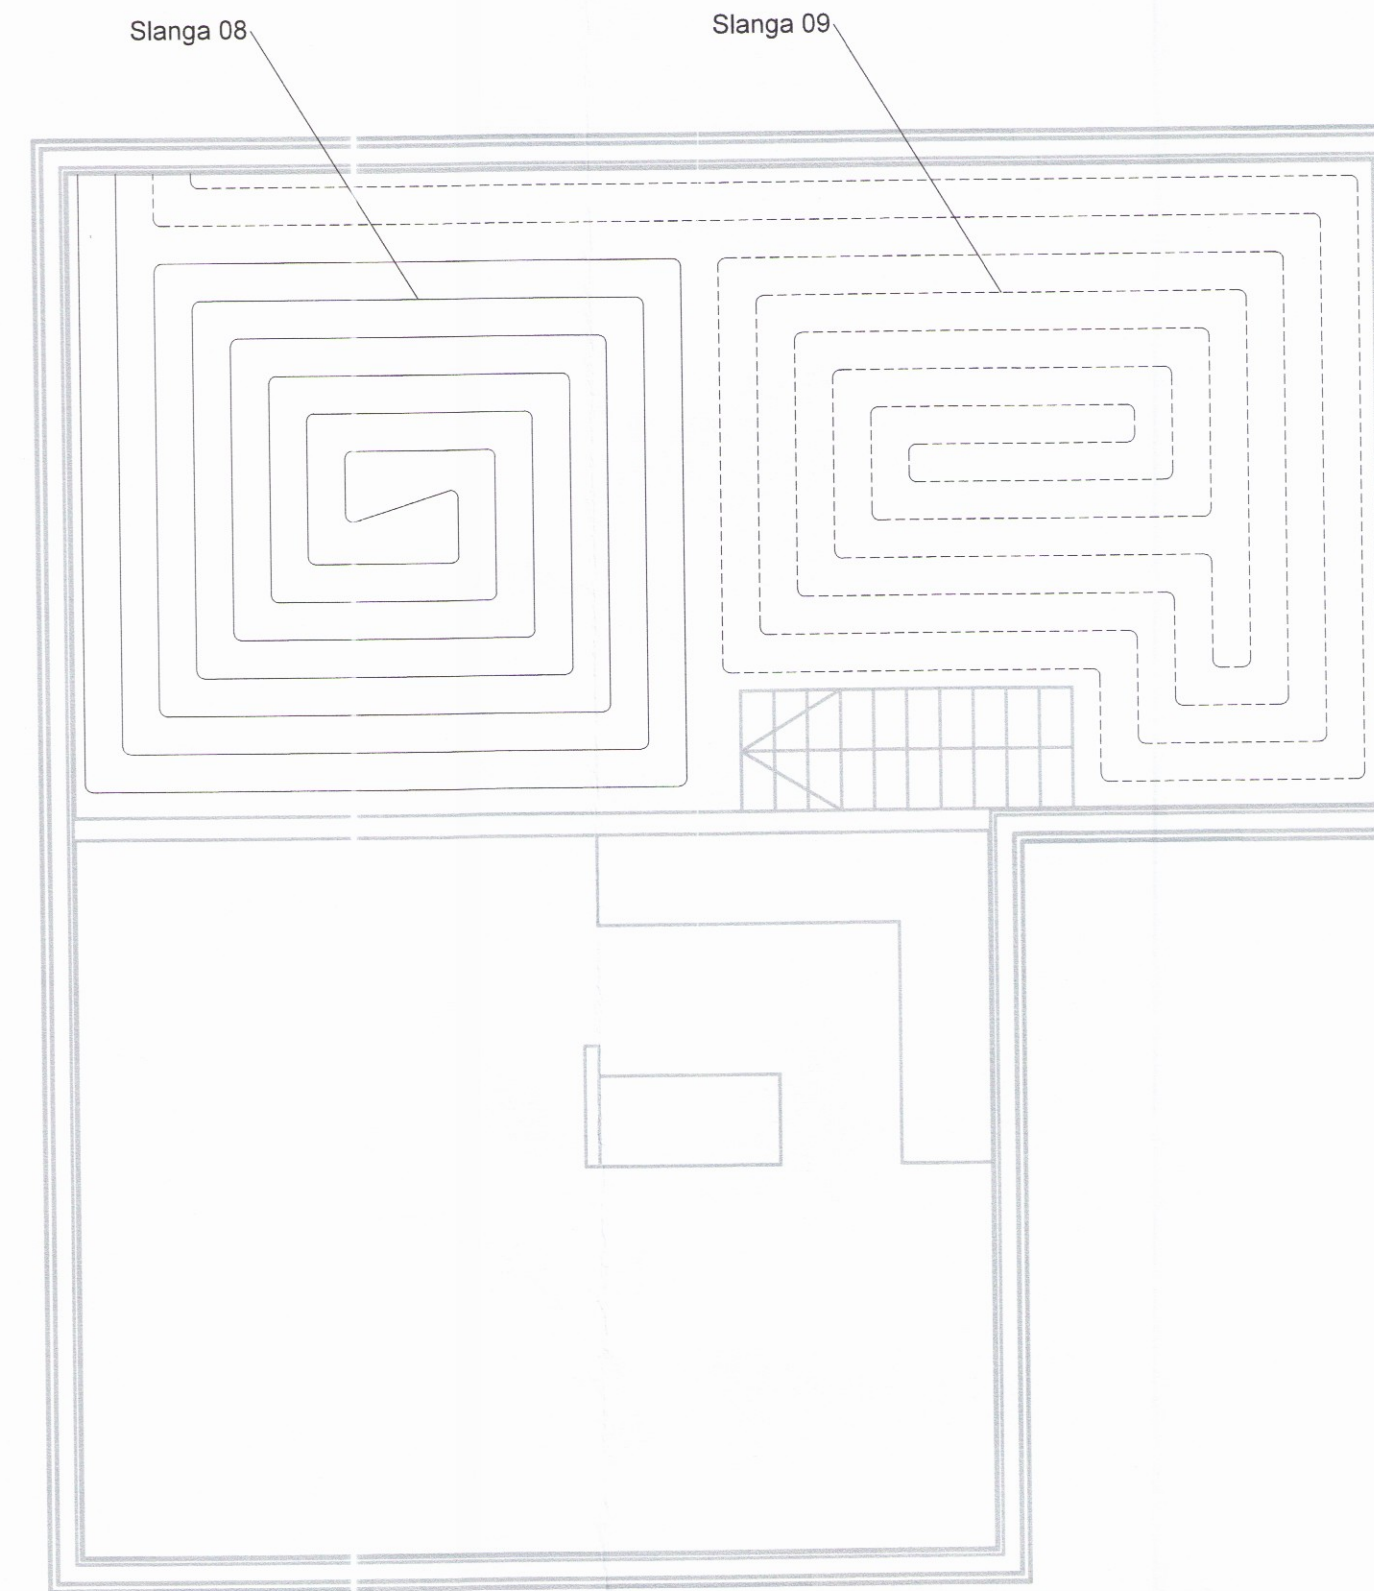

Gólfhiti svefnloft  
 1 = 50 mm

**Skýringar gólfhitalagna**

**Efni**

Gólfhitalagnir skulu vera hitaþolin PEX-rör, Plast-Ál lagnir eða sambærileg, vottað til nota í hitakerfum. Minnsta innra þvermát er 12mm eða DN12.

**Frágangur lagna**

Í botnplötu skal leggja gólfhitalagnir í ilögn. Á svefnloft koma gólfhitalagnir í timburgólf.

Staðsetja þarf rörin nákvæmlega eins og teikning sýnir og endarnir þurfa að standa a.m.k. 1m upp úr plötunni. Merkja skal alla rörenda með númeri viðkomandi slaufu og lengd hennar strax við niðurlögn. Tryggja skal strax við niðurlagningu rörranna að aðskotahlutr s.s. steinar komist ekki inn í lagnirnar.

Deili- og safngreinar gólfhita skulu hið minnsta búnar loka á framrás að hverri slaufu (loki hæfur fyrir slóari tengingu vax-mótors eða samsvarandi) og þá stilliloka á bakrás hvers slaufu. Einnig skal vera annað hvort hitamælir við hverja slaufutengingu á bakrás eða flæðiglas við hverja slaufutengingu við greinartengingu.


Vinna við útlagningu rörranna og meðhöndlun þeirra skal vera í samræmi við fyrirmæli viðkomandi lagnaefnis framleiðanda.

**Prófanir**

Gólfhitalagnir skal þrýstiprófa með þrepapröfun skv. leiðbeiningum framleiðanda efnis. Taka skal út lagnavinnu af og í samræmi við reglur viðkomandi embættis byggingarfulltrúa. Í öllum tilfellum skal hafa ~4bar þrýsting á lögnunum þegar steypt er að þeim.

**Stýring gólfhita**

Viðað er í kerfisýsingu á kerfismyndartekningu.

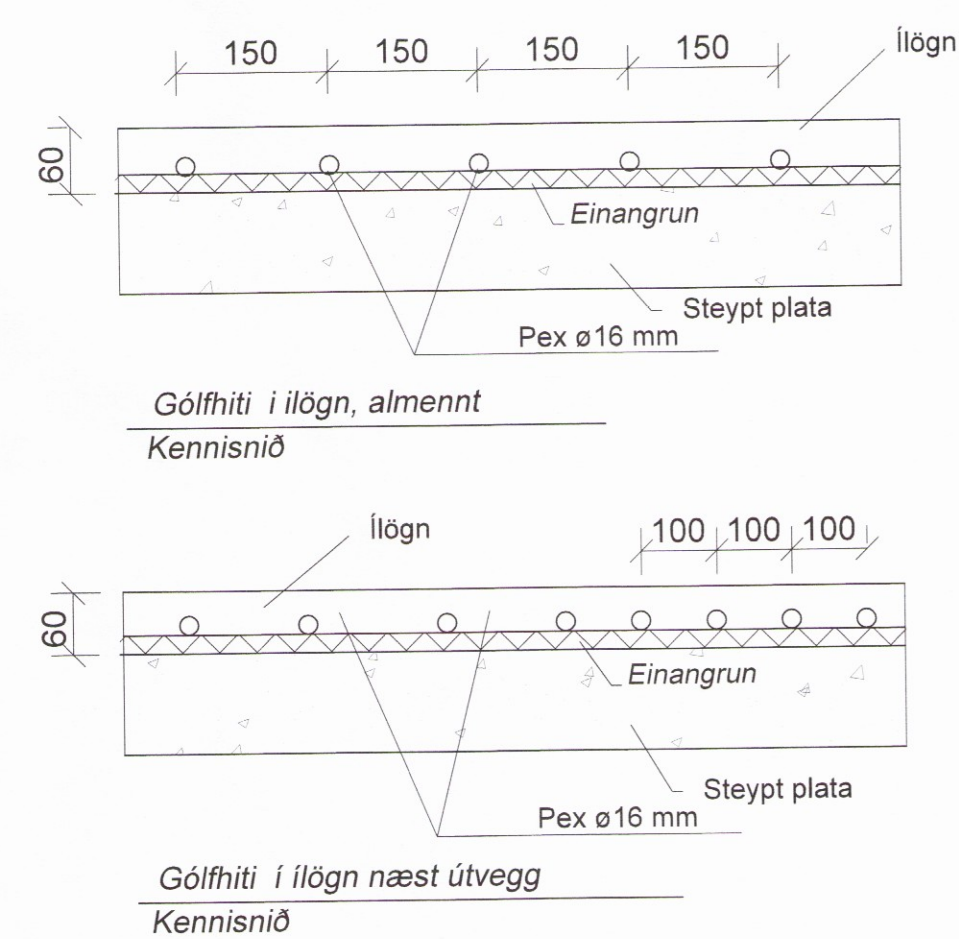


- Slanga 01: ~ 67m Svefnherbergi
- Slanga 02: ~ 71m Svefnherbergi
- Slanga 03: ~ 80m Gangur / Hol
- Slanga 04: ~ 86m Eldhús
- Slanga 05: ~ 81m Stofa
- Slanga 06: ~ 70m Stofa
- Slanga 07: ~ 41m Bað
- Slanga 08: ~ 69m Svefnloft
- Slanga 09: ~ 80m Svefnloft

Samtals: ~ 645 m

Fjórar slöngur næst útveggjum með 100 mm millibili, slöngur 5 og 7 með 100 mm millibili. Aðrar gólfhitaslöngur almennt með 150 mm millibili nema á svefnloft, þar 250 mm á öllum gólfletinum.

Slanga 1-9 eru tengdar við tengiskáp G1

Kerfismynd, sjá teikn. 305

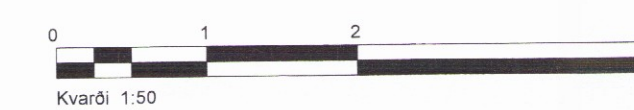

A	Verkefning	ÞS	13.03.2017
09	Breytingar	Hönnuður	Dags

Hönnunarstjóri: *Þórunn Söl*

Opus ehf. Strandgata 13 600 Akureyri Sími 461 40 14 opus@opus ehf.is	HLYNGERÐI_8	Verk nr:	04-2015
	Í LANDI_MÝRARKOTS	Kvarði:	1:50
Tryggvi Tryggvason 090963-3689 Þröstur Sigurðsson 160563-4439	GRUNNMYND GÓLFHITALAGNIR	Dags:	13.03.2017
	Teiknað: FME <i>Þórunn Söl</i> Yfirfarið: ÞS	Teikn. nr.:	303