



1  
201  
**Rekstaurar grunnmynd**  
1 : 50

**Rekstaurar**


Reka skal niður steypta staura af þeirri stærð sem fram kemur á teikningu. Kanna skal nákvæmlega djúpi á fast til að ákveða lengd stauranna á hverjum stað.  
 Mesta leyfilega frávik efri stauraenda frá fyrirskrifaðri staðsetningu er 50 mm hornrétt á bita og 150 mm samsíða bita. Ef staurar lenda utan bitalínu skal setja þykkingu á bitann móts við staurinn.  
 Séu staurar of langir skal brjóta ofan af þeim. Séu staurar of stuttir skal síkka bita á þeim kafla.  
 Reka skal staurana niður á fastan grunn þannig að hoggmótstaðan verði a.m.k. 10 tonn.

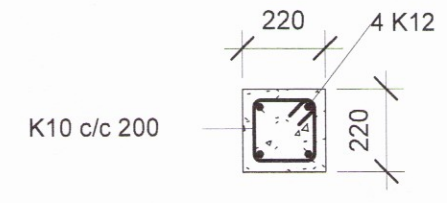


4  
201  
**Deili undirstöðustaurar**  
1 : 20

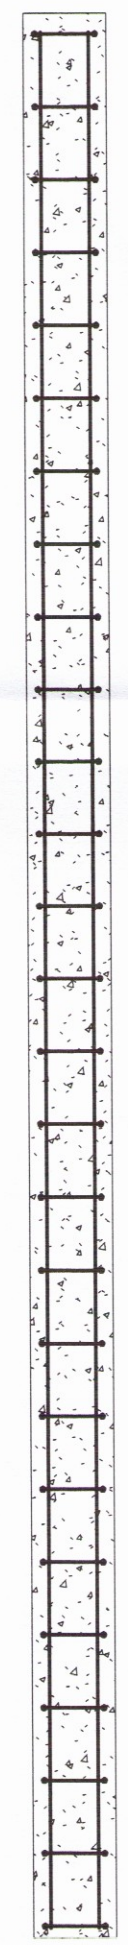

3  
201  
**Snið undirstöðustaurar**  
1 : 20

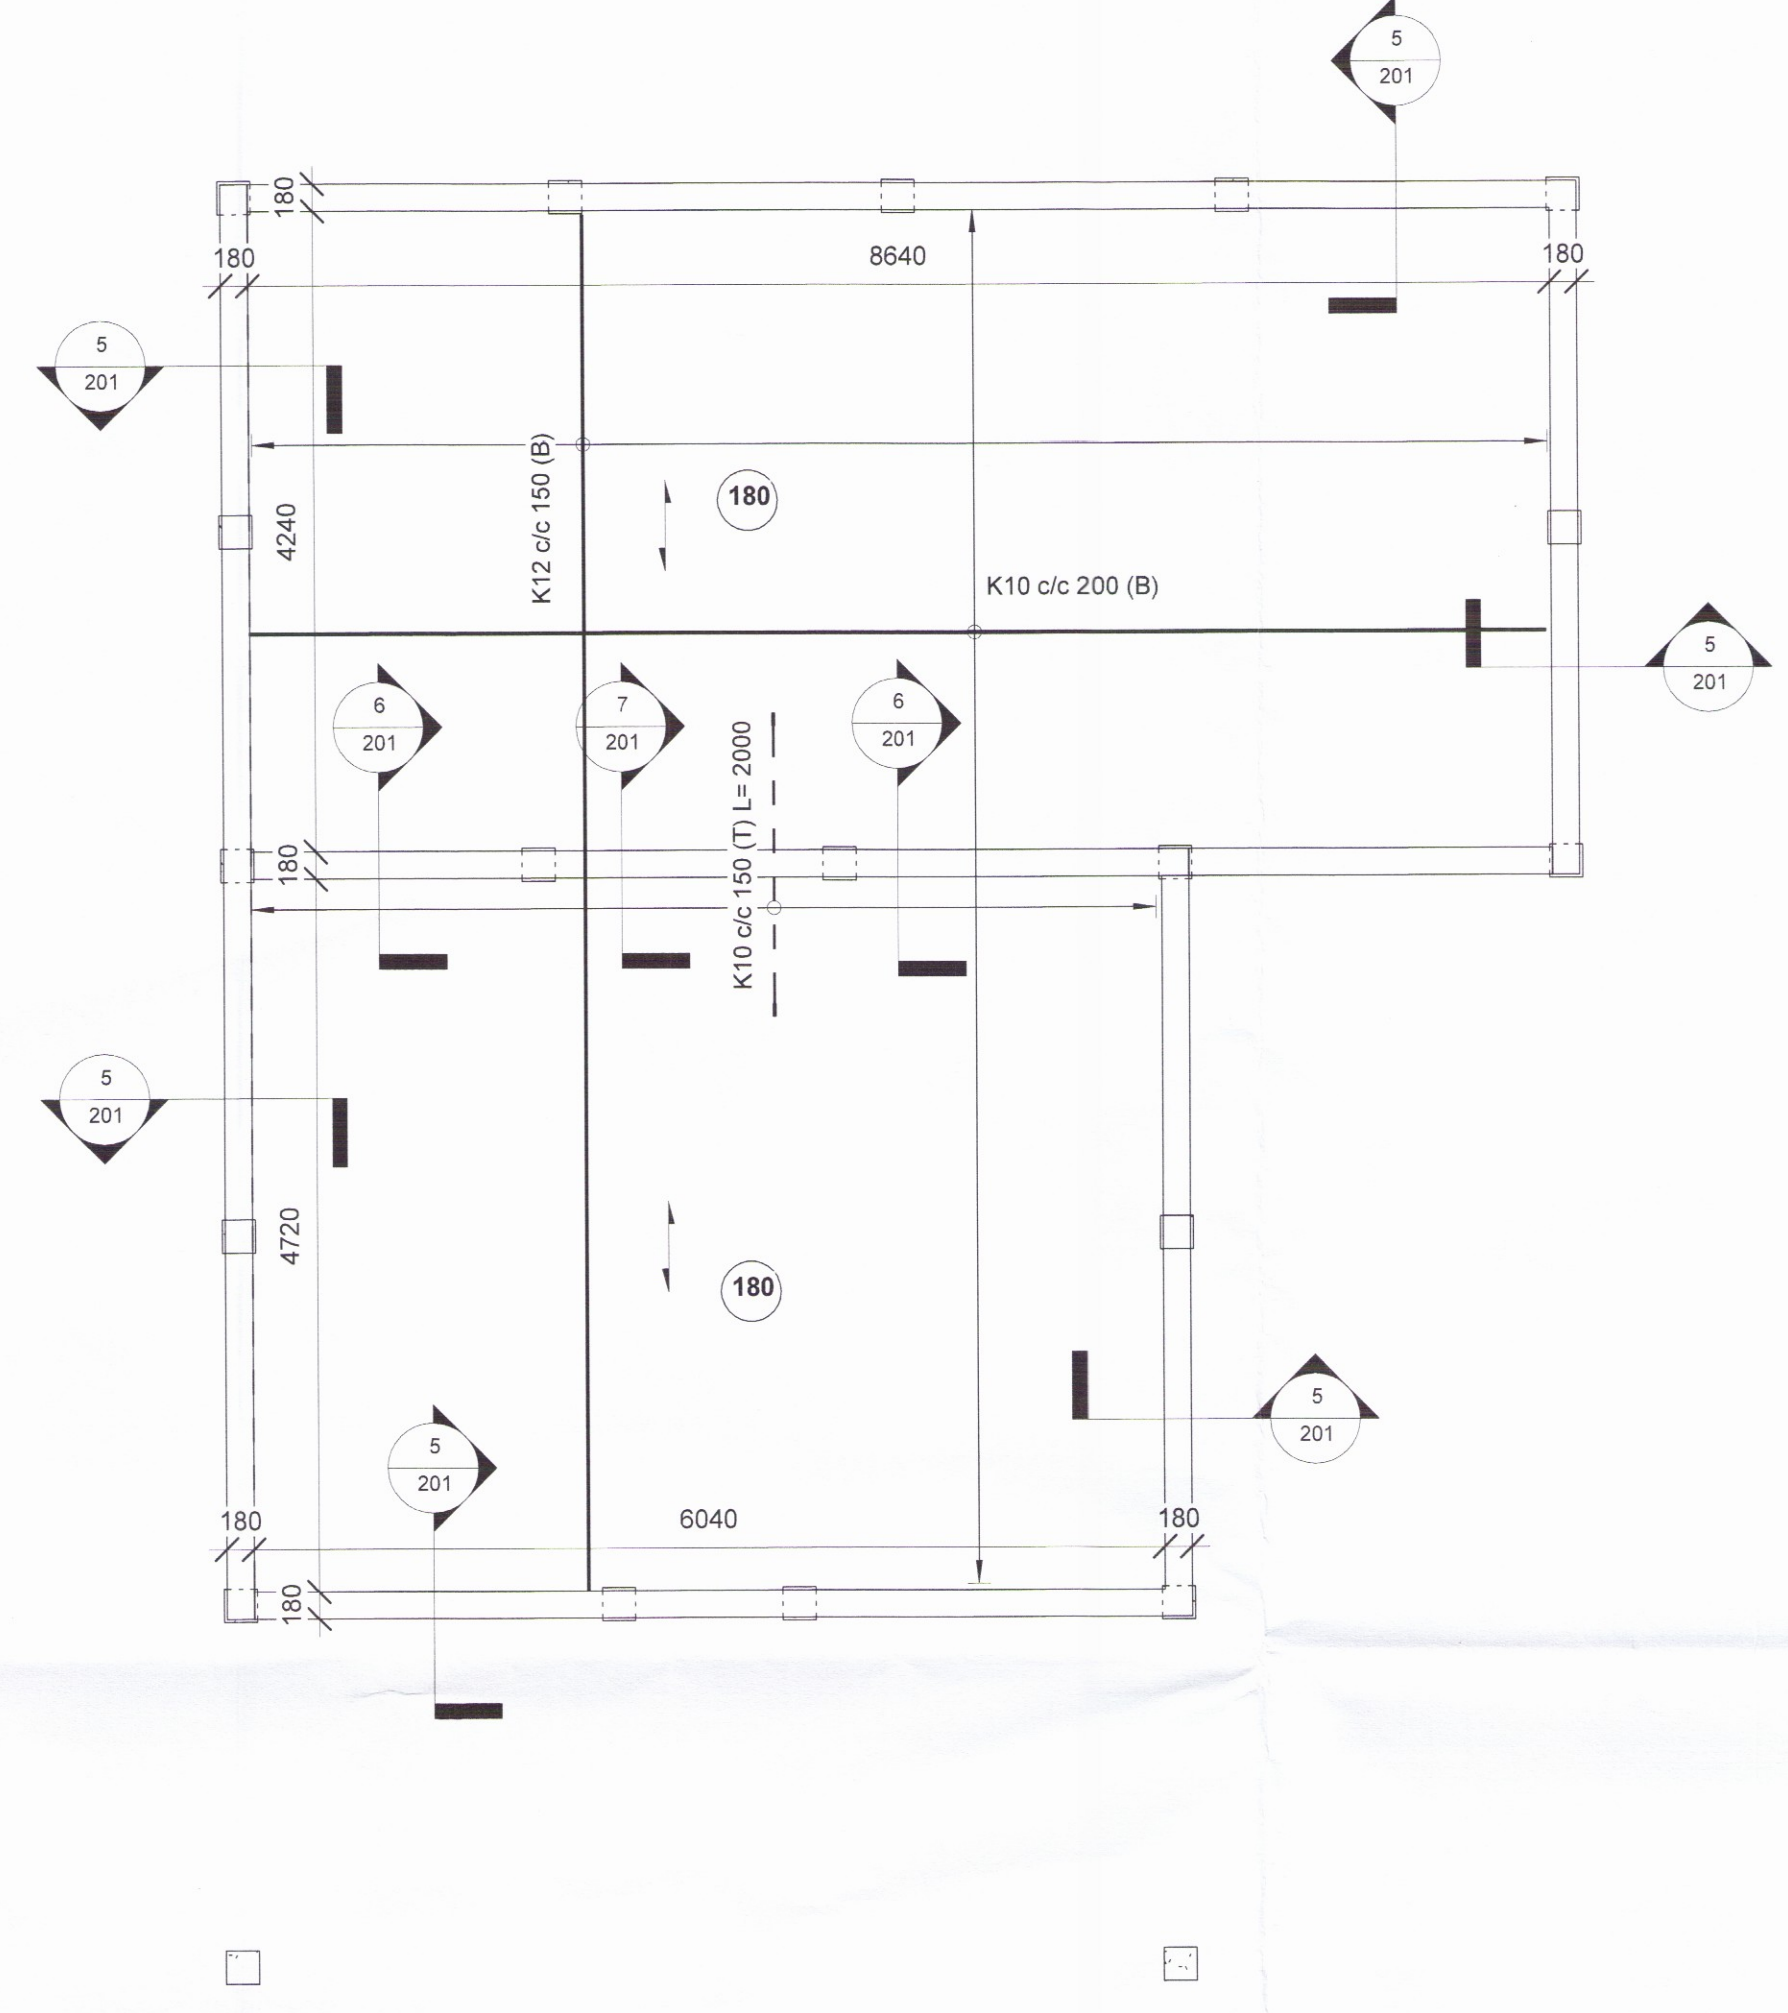



2  
201  
**Sökklar grunnmynd**  
1 : 50

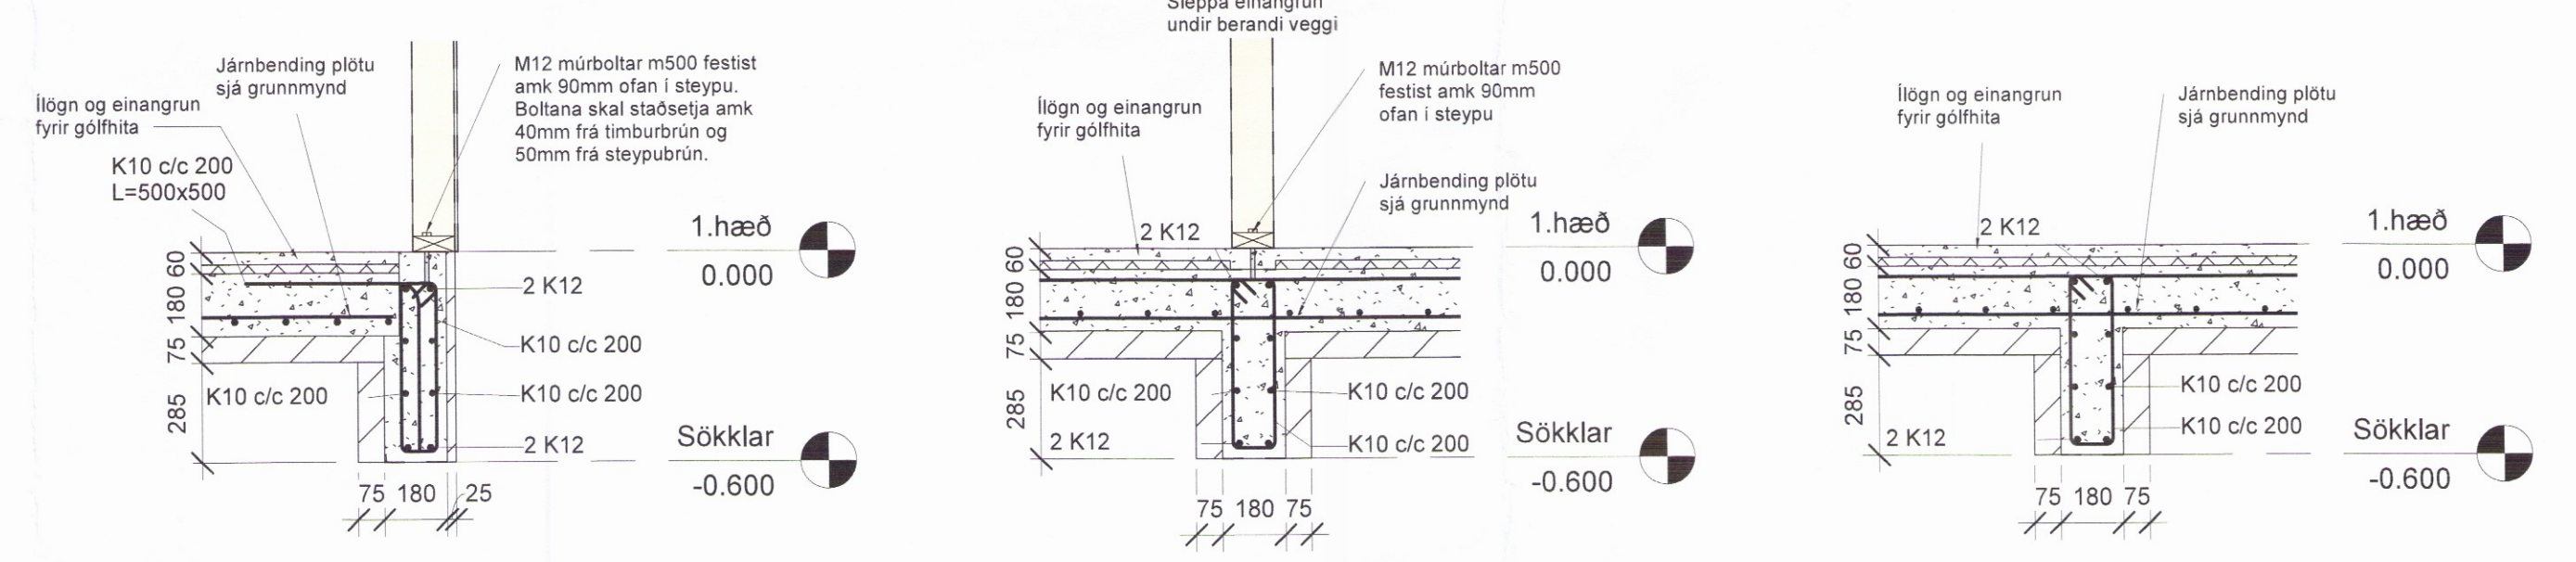

5  
201  
**Snið**  
1 : 20

6  
201  
**Snið**  
1 : 20

7  
201  
**Snið**  
1 : 20

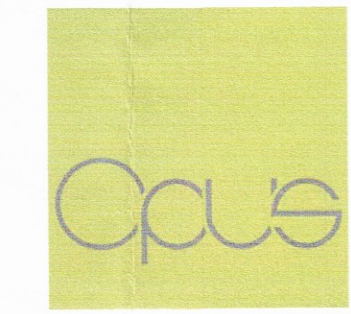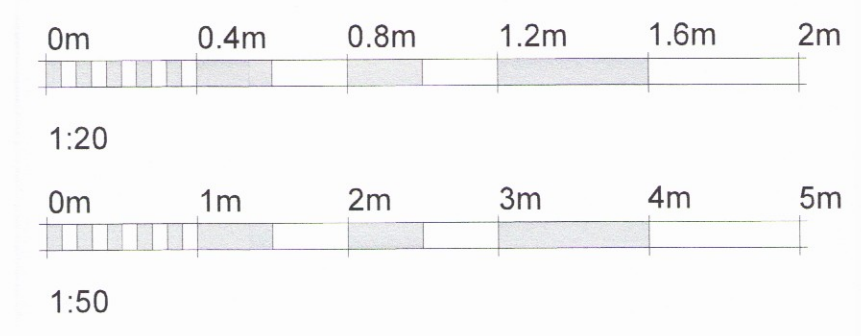

A	Verkeigning	ÞS	13.03.2017
Útg.	Útgáfa	Hönnuður	Dags
Hönnunarstjóri: <i>Þórunn Þórunn</i>			
Opus ehf Strandgata 13 600 Akureyri Sími: 461 4014 opus@opus ehf.is	<b>Hlyngerði 8</b> Steyptar undirstöður og plata	Verk nr.: 04-2015 Kvarði: 1:20, 1:50 Dags: 13.03.2017	
Tryggvi Tryggvason 090953-3639 Þróstur Sigurðsson 160563-4439	Verkeigning	Stærð: A1 Teikn nr.: 201	
	Teiknað: FME <i>Þórunn Þórunn</i>	Yfirfarið: ÞS	