




Skipulags- og byggingarfulltrúi Uppsvelta bs.
Sambýkkt
 01 FEB. 2017
Átt Hauksson
 Byggingarfulltrúi

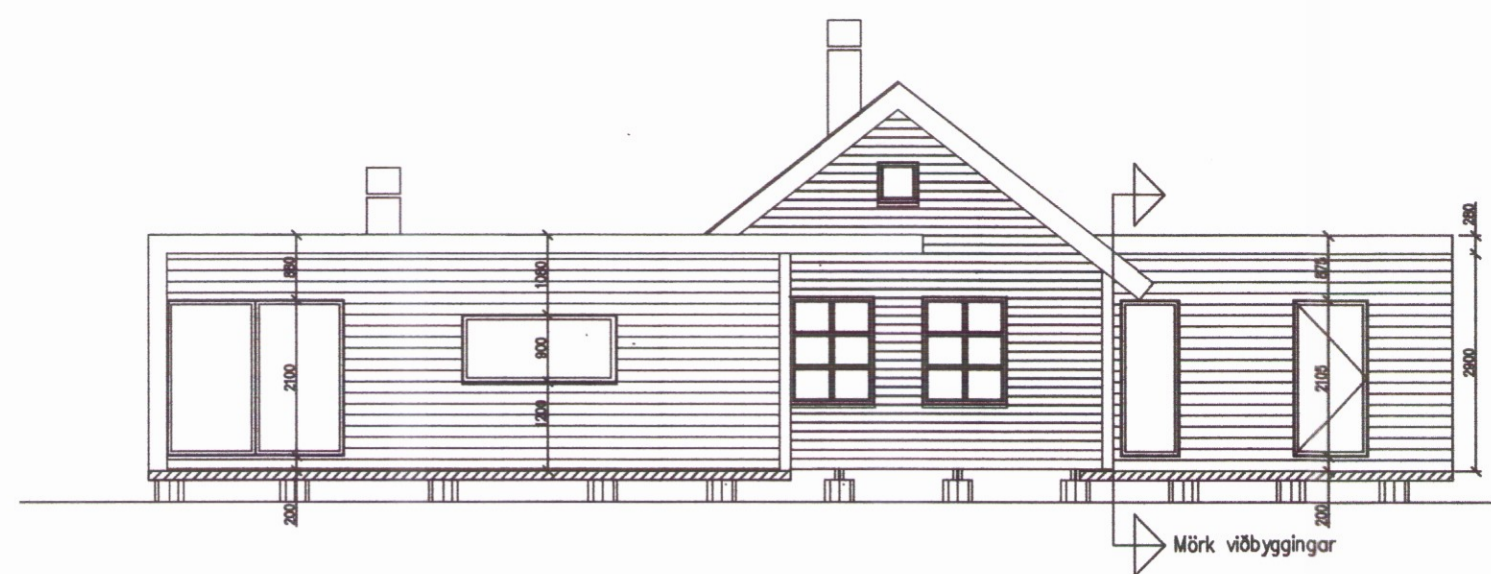


Austur
Mkv. 1:100

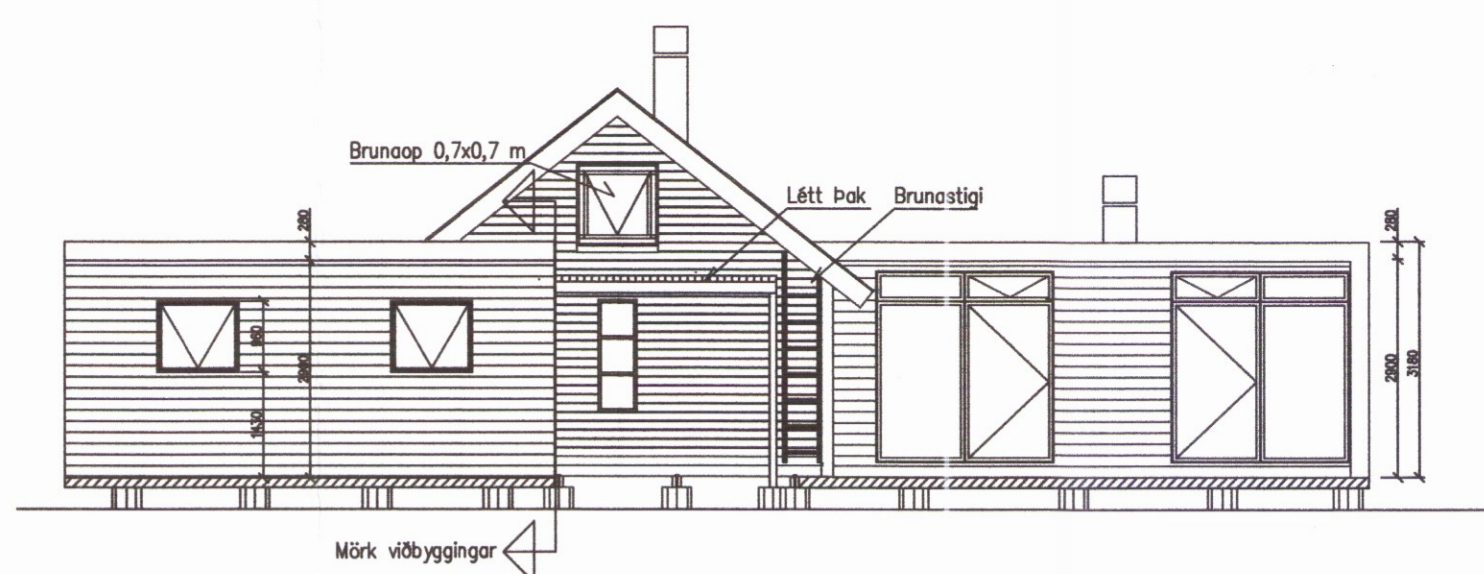


Vestur
Mkv. 1:100

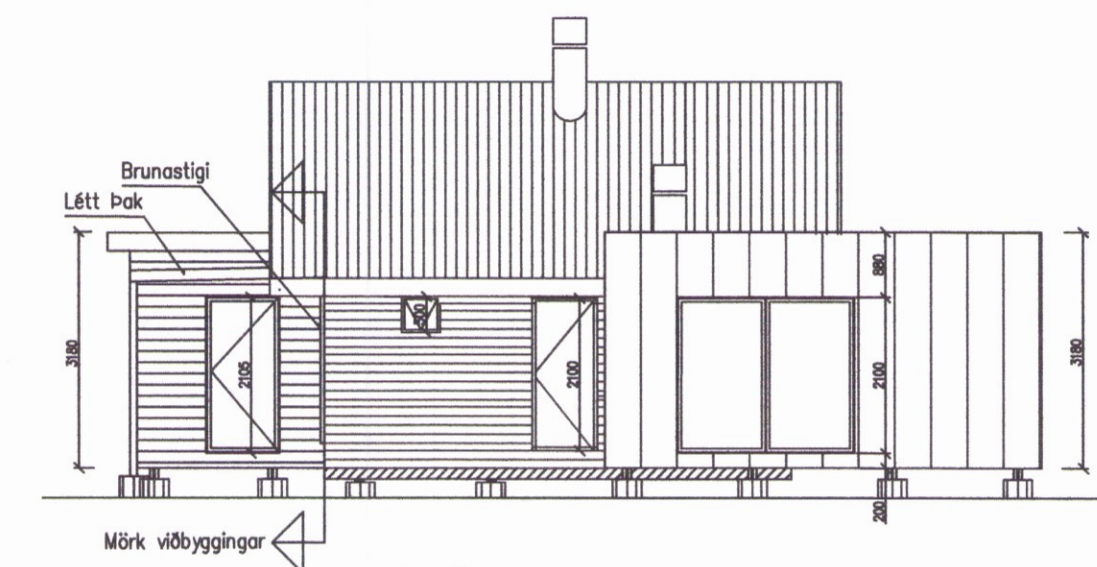

Suður
Mkv. 1:100

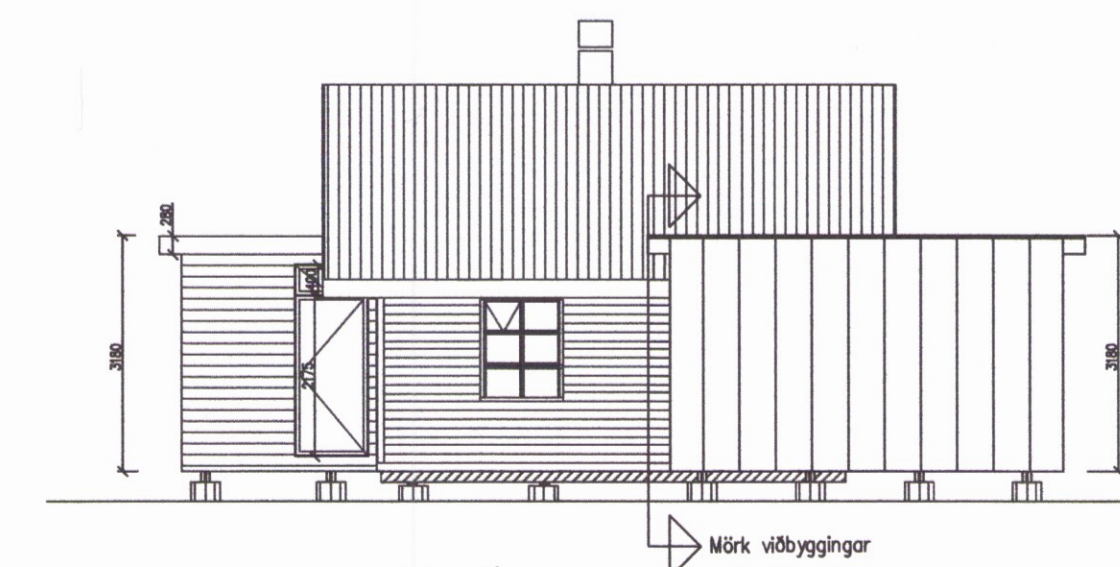

Norður
Mkv. 1:100

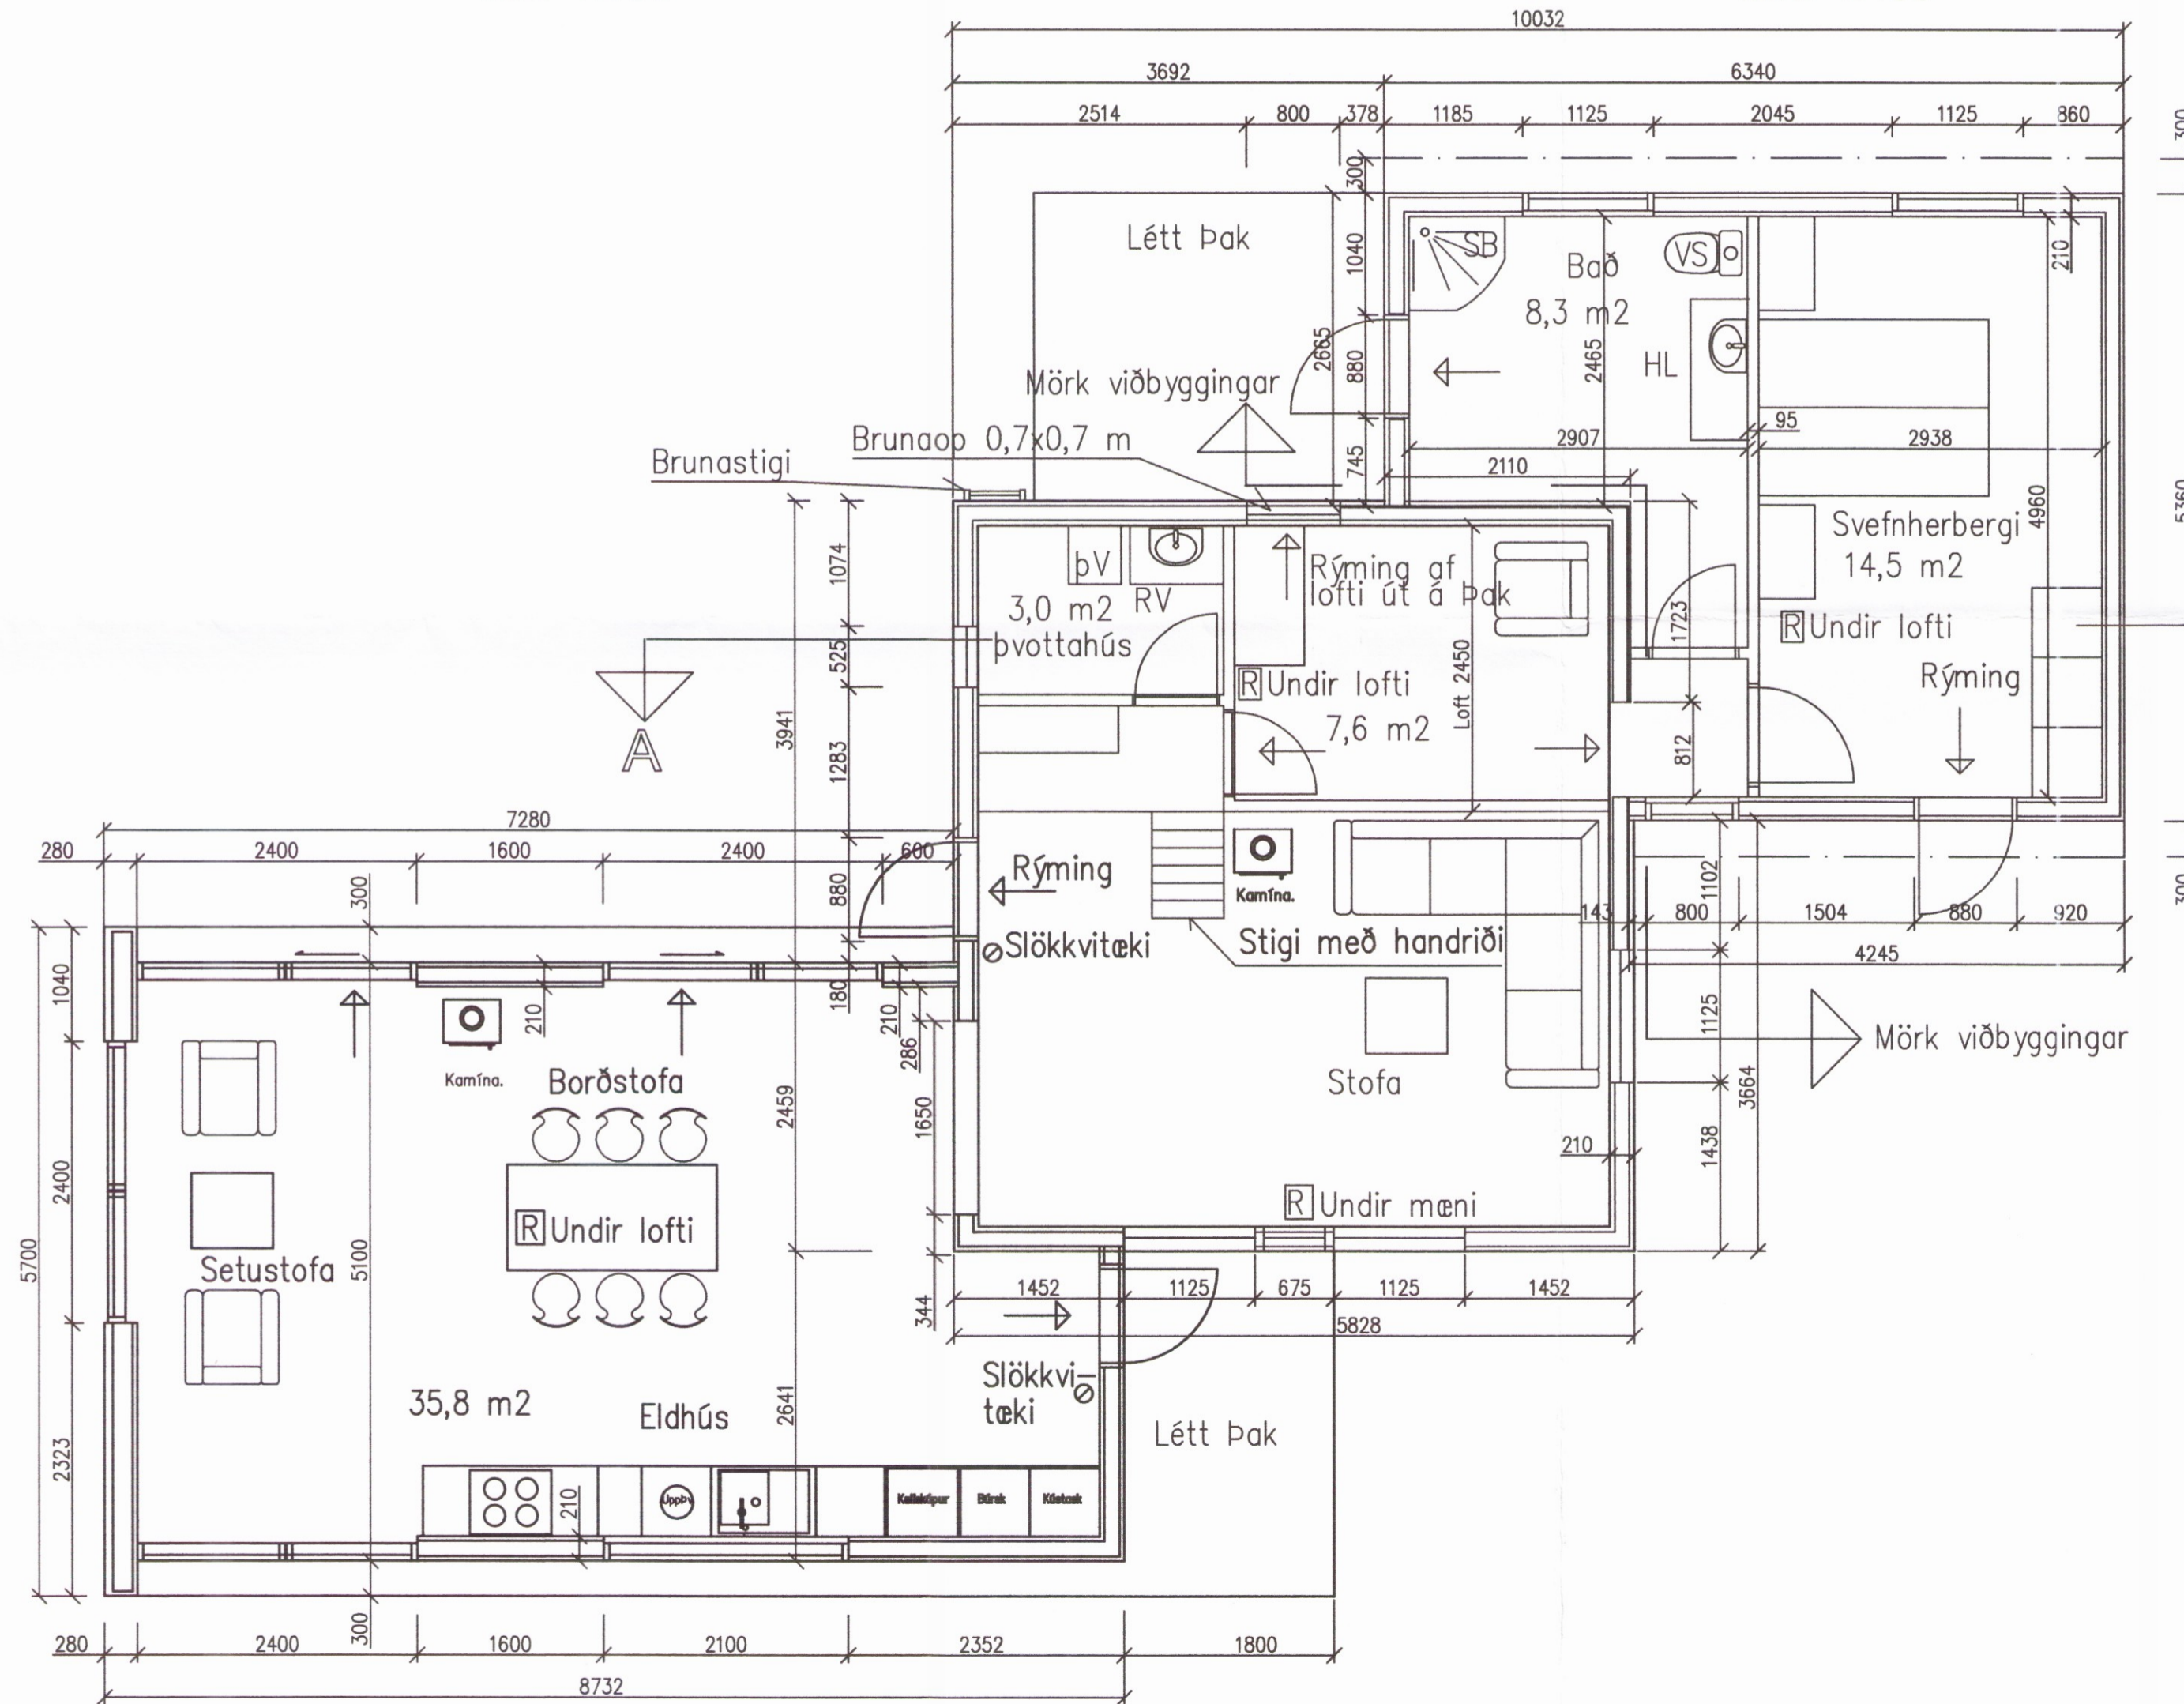

Grunnmynd
Mkv. 1:50

ÚTI INNI
 ARKITEKTAR
 Jón Þór Þorvaldsson AÍ, FSSA
 Kt. 021256 7579

RAUÐABERG (Eystra-Geldingaholt 5)

Skógræktarland - sumarhús
 Viðbygging. Útlit og grunnmynd

Kvarði: 1:100, 1:50 Flokkur: B Teikn nr: R-21-2
 Dags: 24.01.2017 Verknr: 17-01 Hannað: JPB/AH
 Breyting: Teiknað: JPB/AH

Jón Þór Þorvaldsson. ÚTI-INNI Arkitektar, Þinghólsstræti 27, 101 Reykjavík
 Atli Hauksson byggingartæknifræðingur 300752-4389
 Hauntungu 107 - 200 Kópavogur - Sími: 861 7969, atli@hniit.is

SAMBÝKKT: