


Umhverfis- og tæknisvið
Uppsvelta
29 maí 2018
MÓTTÉKID

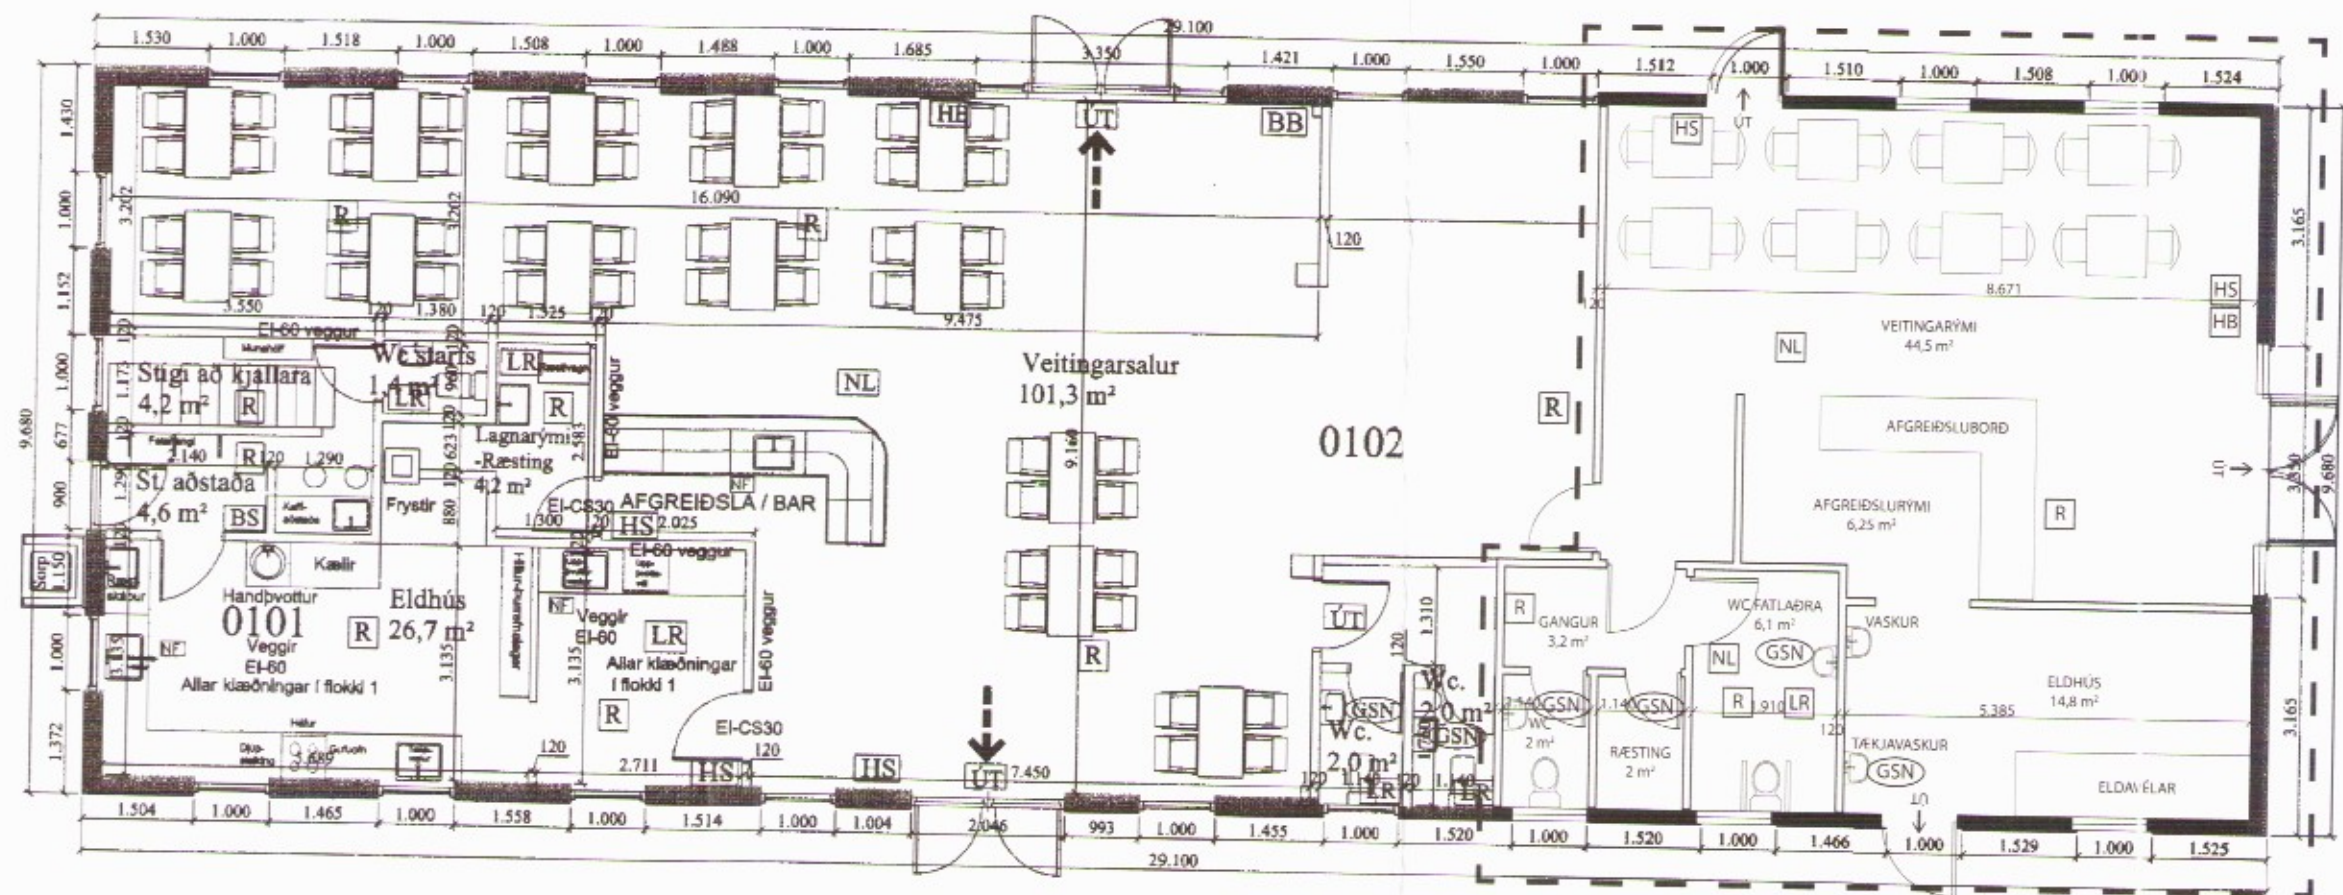

Almennar skýringar:
Efni og gerð:



Svæði afmarkað til notkunar.
Útisvæði / sólpallur
89,3 m²

Frágangur á lóðamörkum verði í samráði við lóðarhafa aðliggjandi lóða.

- ➡ Útgangur.
 - ➡ Rýmingarleið.
 - [R] Reykskynjari.
 - [LR] Lofræsting.
 - [HS] Handslökkvitæki
 - [NL] Neyðarljós
 - [HB] Handboði fyrir brunastöð
 - [BS] Brunastöð
 - [BB] Brunabjalla
 - [ÚT] Útjós
 - [GN] Niðurfall.
 - [GNS] Gegnumstreymisniðurfall.
 - [BO] Björgunarop, stærð gefin á teikningu.
 - 00,00 Gólfkoti á frágengið gólf.
 - [Inntök] Inntök fyrir hitaveitu, vatnsveitu, rafmagnsveitu og síma.
- Öll mál eru í millimetrum, nema annað sé tekið fram.

VERK: Dalbraut 6 - Breytingar 801 Bláskógabyggð	TEIKN NR.: 100
HLUTI: Aðalteikningar Útlit, grunnmynd	KVARDI: 1:100 FRUMSTÆÐI: A2
DAGS: 15.05.18	SAMP: NR: 01 041