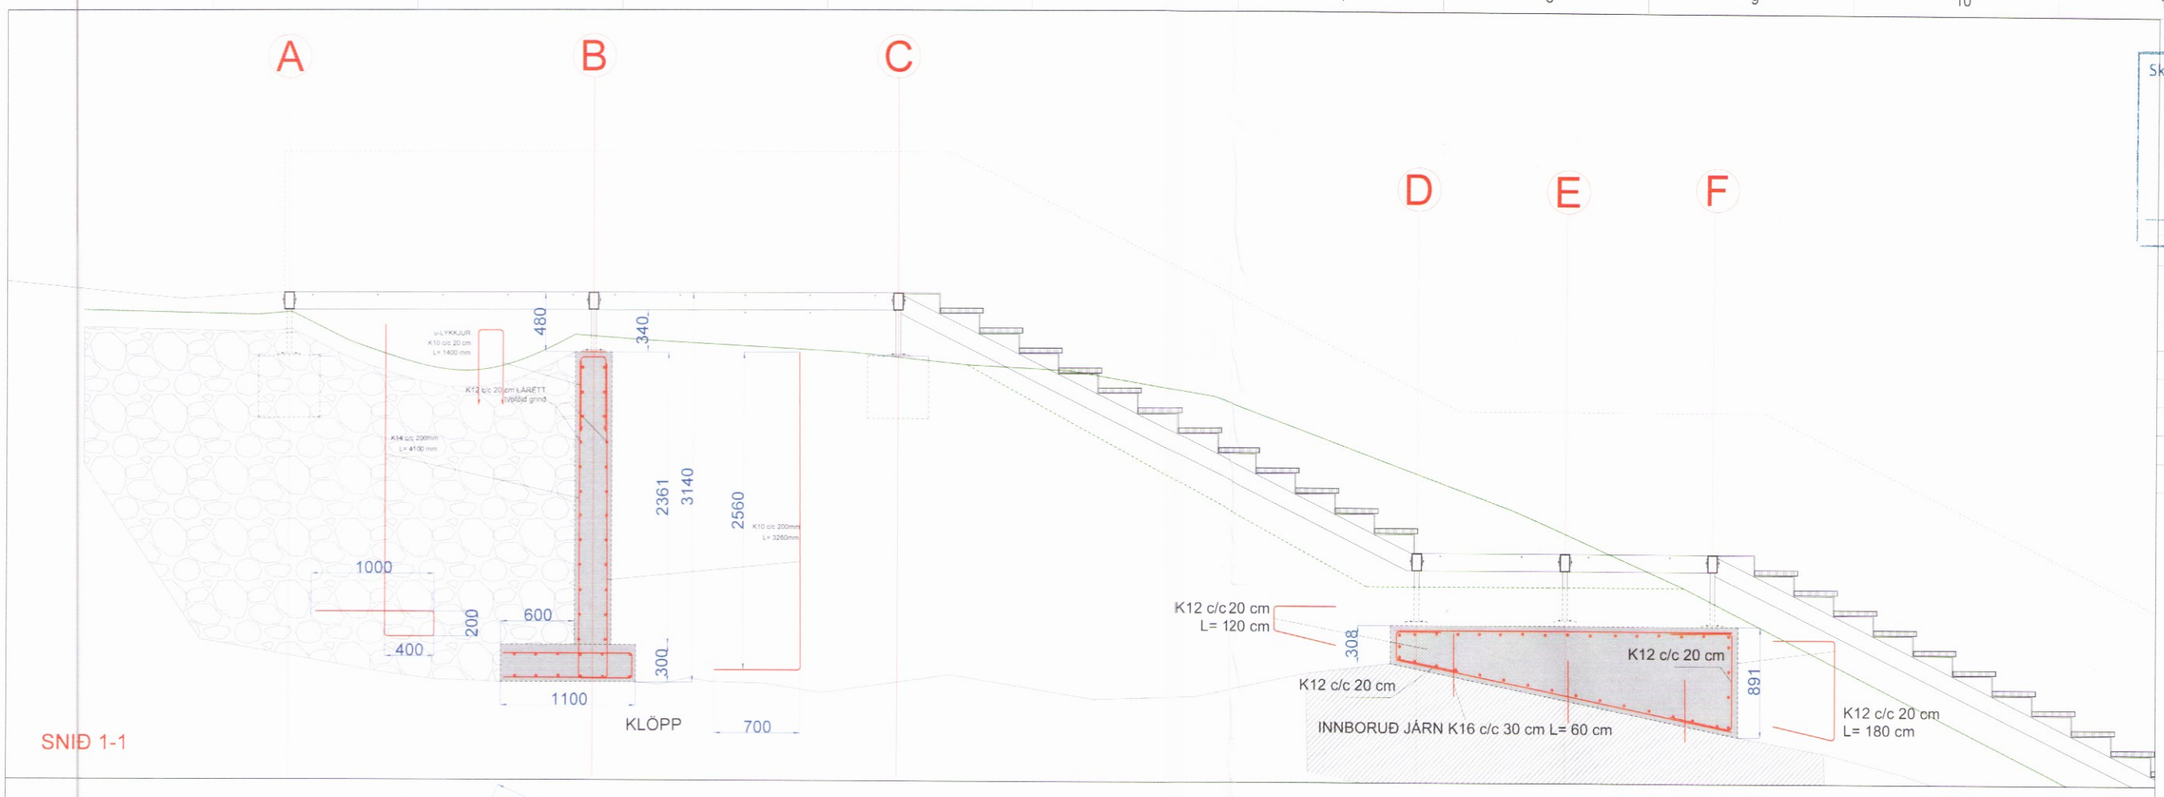

SNIÐ 1-1

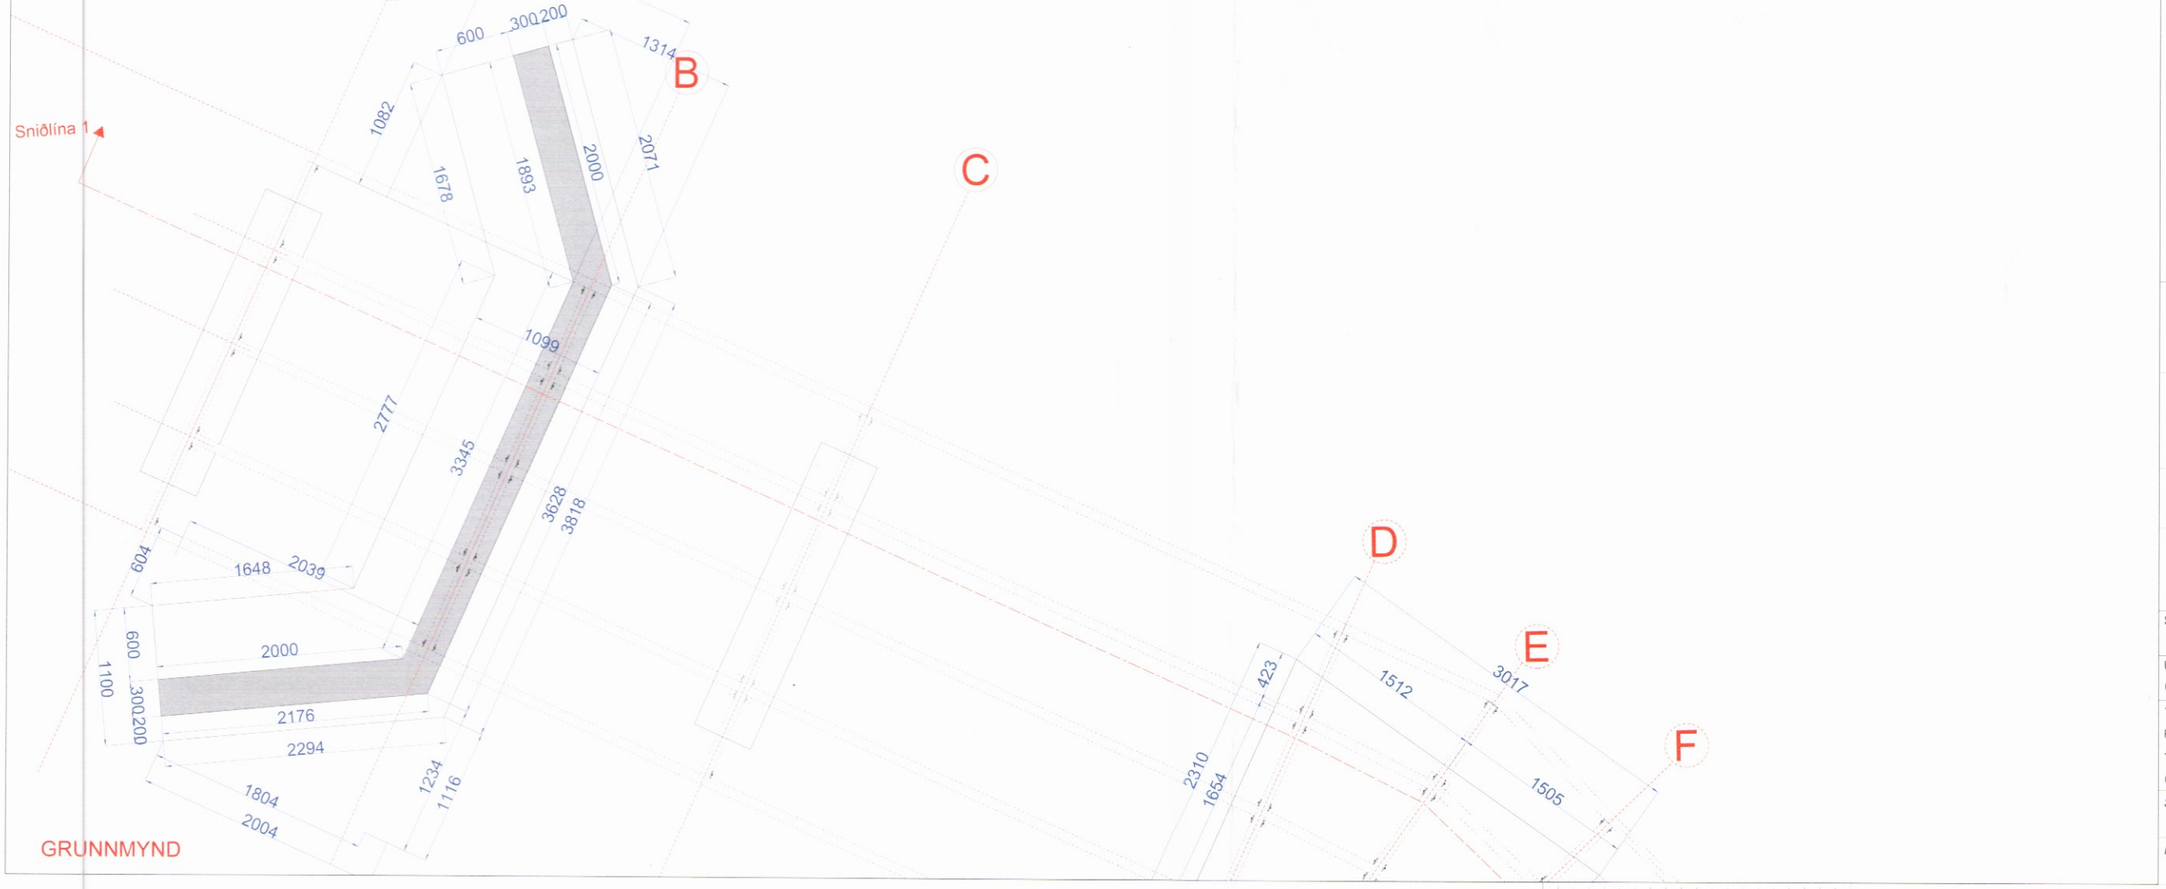

GRUNNMYND

Skipulags- og byggingarfulltrúi Uppsveita bs.
Samþykkt
01 FEB. 2017
Byggingarfulltrúi

NR	DAGS.	BREYTING
A	08.03.2017	Staðsteyptar undirstöður teiknaðar á snið 1-1

SKÝRINGAR

MAREY ARKITEKTAR
MAREY ARKITEKTAR EHF.
Eyravegi 29
800 Selfoss
Ísland
marey-ark.is

tpz teiknistofa
Kirkjuvegi 23 900
Vestmannaeyjum
Sími 481-2711
tpz@teiknistofa.is
www.teiknistofa.is

Verkheiti
ENDURGERÐ MANNVIRKJA Á FRÍÐLANDI VIÐ GULLFOSS
STIGI MEÐ ÚTSÝNISPALLI VIÐ GULLFOSS
2. ÁFANGI, STÁLVIRKI

Verkefni
UNDIRSTAÐA STEYPT Á STAÐNUM
MODULÍNA A-B-C.

SKRÁARHEITI
1303-03_170308_001-003_L

ÚTG. DAGS	HANNAÐ	VERK.NR
08.03.2017	MAREY/TPZ	1303-03
YFIRFARIÐ	TEIKNAÐ	MÆLIKVARÐI
PZ	MBG.BB	1:25 (A1) 1:50 (A3) öll mál í mm
TEIKN. NR	BREYTING	
001	A	

Samþykkt hönnuðar Kt.

Hönnunarsjóri Kt.

1/79