


SNID 1-1

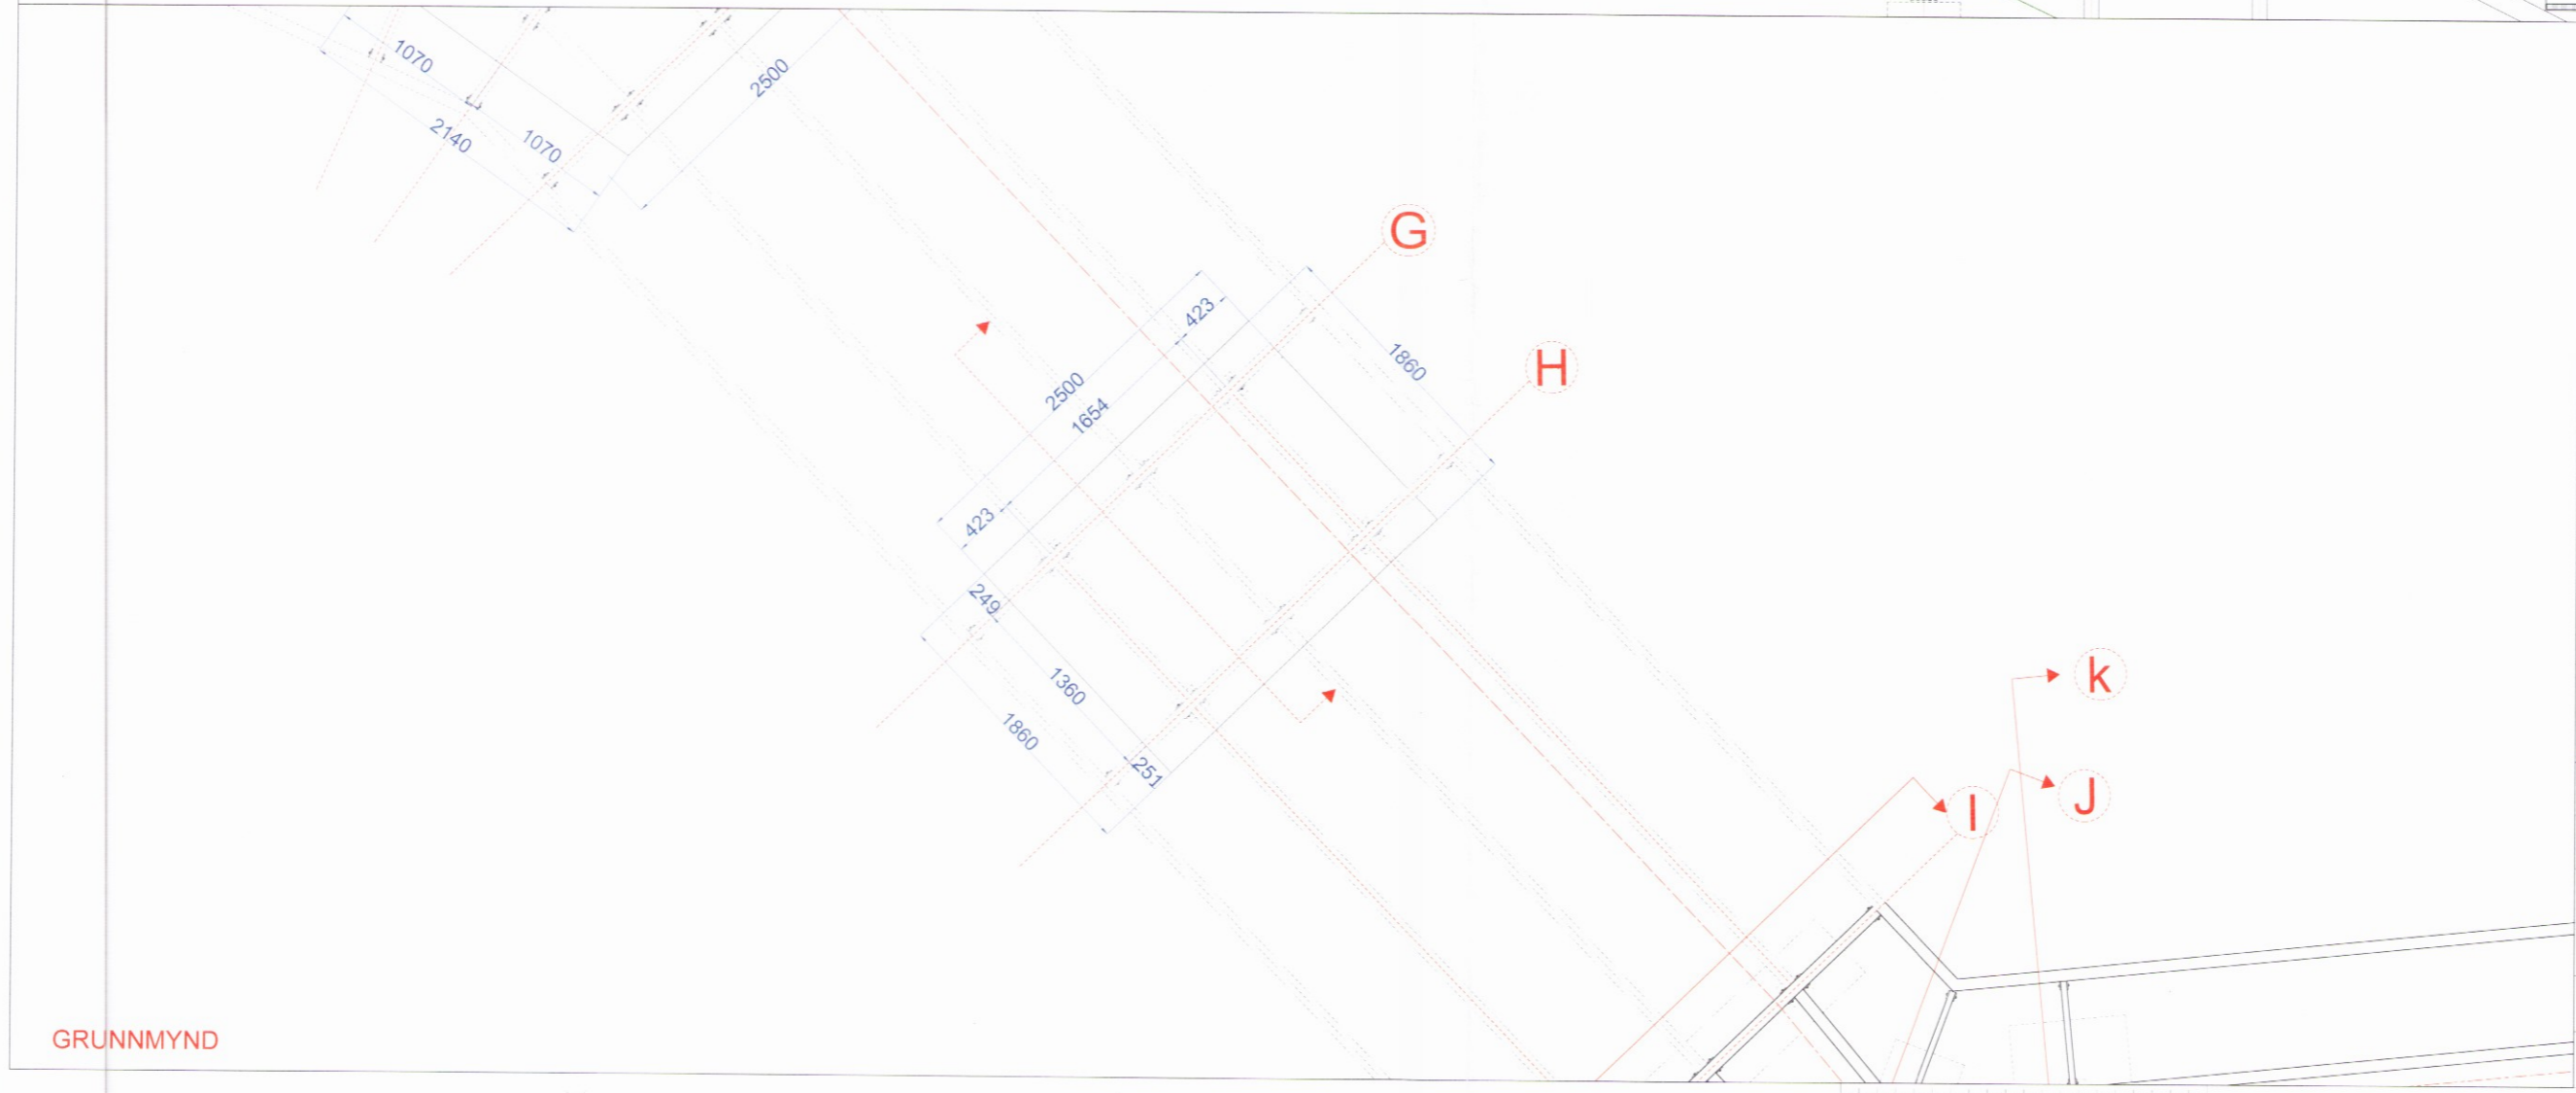

GRUNNMYND

Skipulags- og byggingarfulltrúi Upphaf  
**Yfirfarið**  
 03. apríl 2017  
*Ólafur Þorvaldsson*  
 Byggingarfulltrúi

NR	DAGS.	BREYTING
A	08.03.2017	Staðsteyptar undirstöður te...

SKÝRINGAR

**MAREY**  
 ARKITEKTAR

**tpz**  
 teiknistofa  
 Kirkjuvegji 23 900 Vestmannaeyjum  
 Sími 481-2711  
 tpz@teiknistofa.is  
 www.teiknistofa.is

**Verkefni**  
 ENDURGERÐ MANNVIRKJA Á FRÍDLANDI /ÍB GULLSTÍGI MEÐ ÚTSYNSPALLI VIÐ GULLFOSS 2. AFANGI, STÁLVIKKI

**Verkefni**  
 UNDIRSTADA STEYPT Á STADNUM MÓDULNA G-H

SKRÁARHEITI  
 1303-03\_170308\_001-003\_L

ÚTG. DAGS	HANNAÐ	V
08.03.2017	MAREY/TPZ	13
YFIRFARIÐ	TEIKNAD	M
PZ	MBG.BB	1:
TEIKN. NR	BREYTING	01:
002	A	01:

Sambykkt hönnuðar  
*Ólafur Þorvaldsson*  
 Hönnunarsjóri