


SNID 1-1

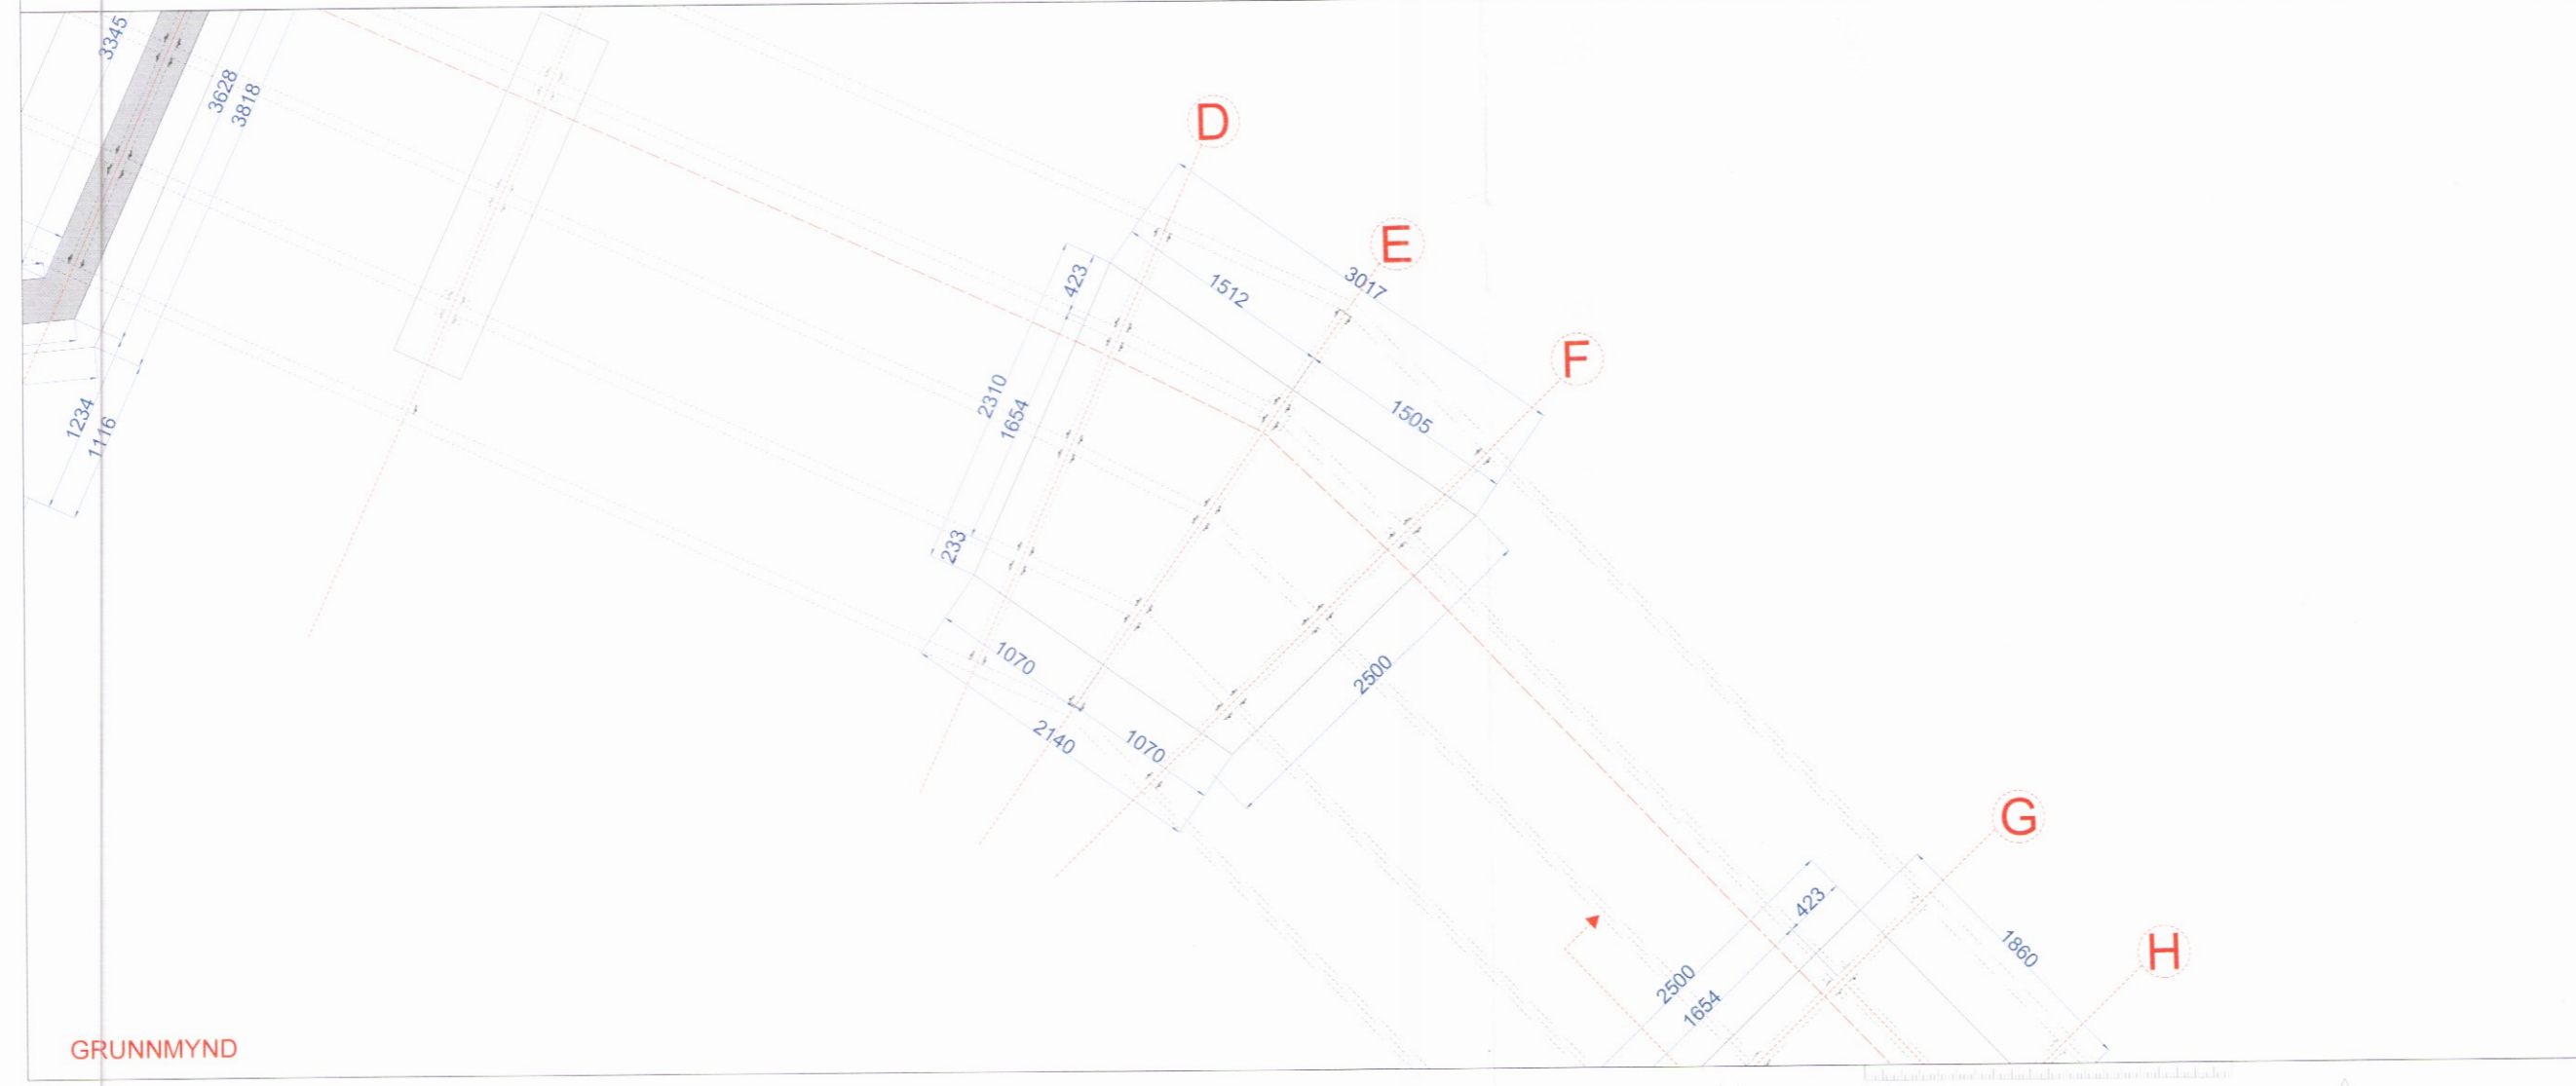

GRUNNMYND

Skipulags- og byggingarfrútrúi Uppsveita bs.  
**Yfirfarið**  
 03. apríl 2017  
*Árnir Jónsson*  
 Byggingarfrútrúi

| NR | DAGS.      | BREYTING                                  |
|----|------------|---|
| A  | 08.03.2017 | Staðfesting og stöður teiknaðar á snú 1-1 |

SKÝRINGAR

**MAREY** ARKITEKTAR  
 MAREY ARKITEKTAR EHF.  
 Eyraveggi 29  
 800 Selfoss  
 Ísland  
 marey-ark.is

**tpz** teiknistofa  
 Kirkjuvagi 23 900  
 Vestmannaeyjum  
 Sími 431-2711  
 tpz@teiknistofa.is  
 www.teiknistofa.is

Verkefni  
 ENDURGERÐ MANNVIRKJA Á FRIÐI AF DI VÍÐ GULLFOSS  
 STIGI MÍÐ ÚTSÝNSFALLI VÍÐ GULLFOSS  
 2. AFANGI, STÁL VIRKI

Verkefni  
 LINDIRSTADA STEYPT Á STADNUM  
 MODULINA D-E-F

SKRÁARHEITI  
 1303-03\_170308\_001-003\_L

| ÚTG. DAGS  | HANNAÐ    | VERK.NR                                |
|------------|-----------|--|
| 08.03.2017 | MAREY/TPZ | 1303-03                                |
| YFIRFARID  | TEIKNAD   | MÆLIKVARÐI                             |
| PZ         | MBG.BB    | 1:25 (A1)<br>1:50 (A3)<br>öll mál í mm |
| TEIKN. NR  | BREYTING  |  |
| 003        | A         |  |

Sambýkkt hönnuðar  
*Árnir Jónsson* Kt.  
 Hönnunarsjóri Kt.