


SNID 1-1

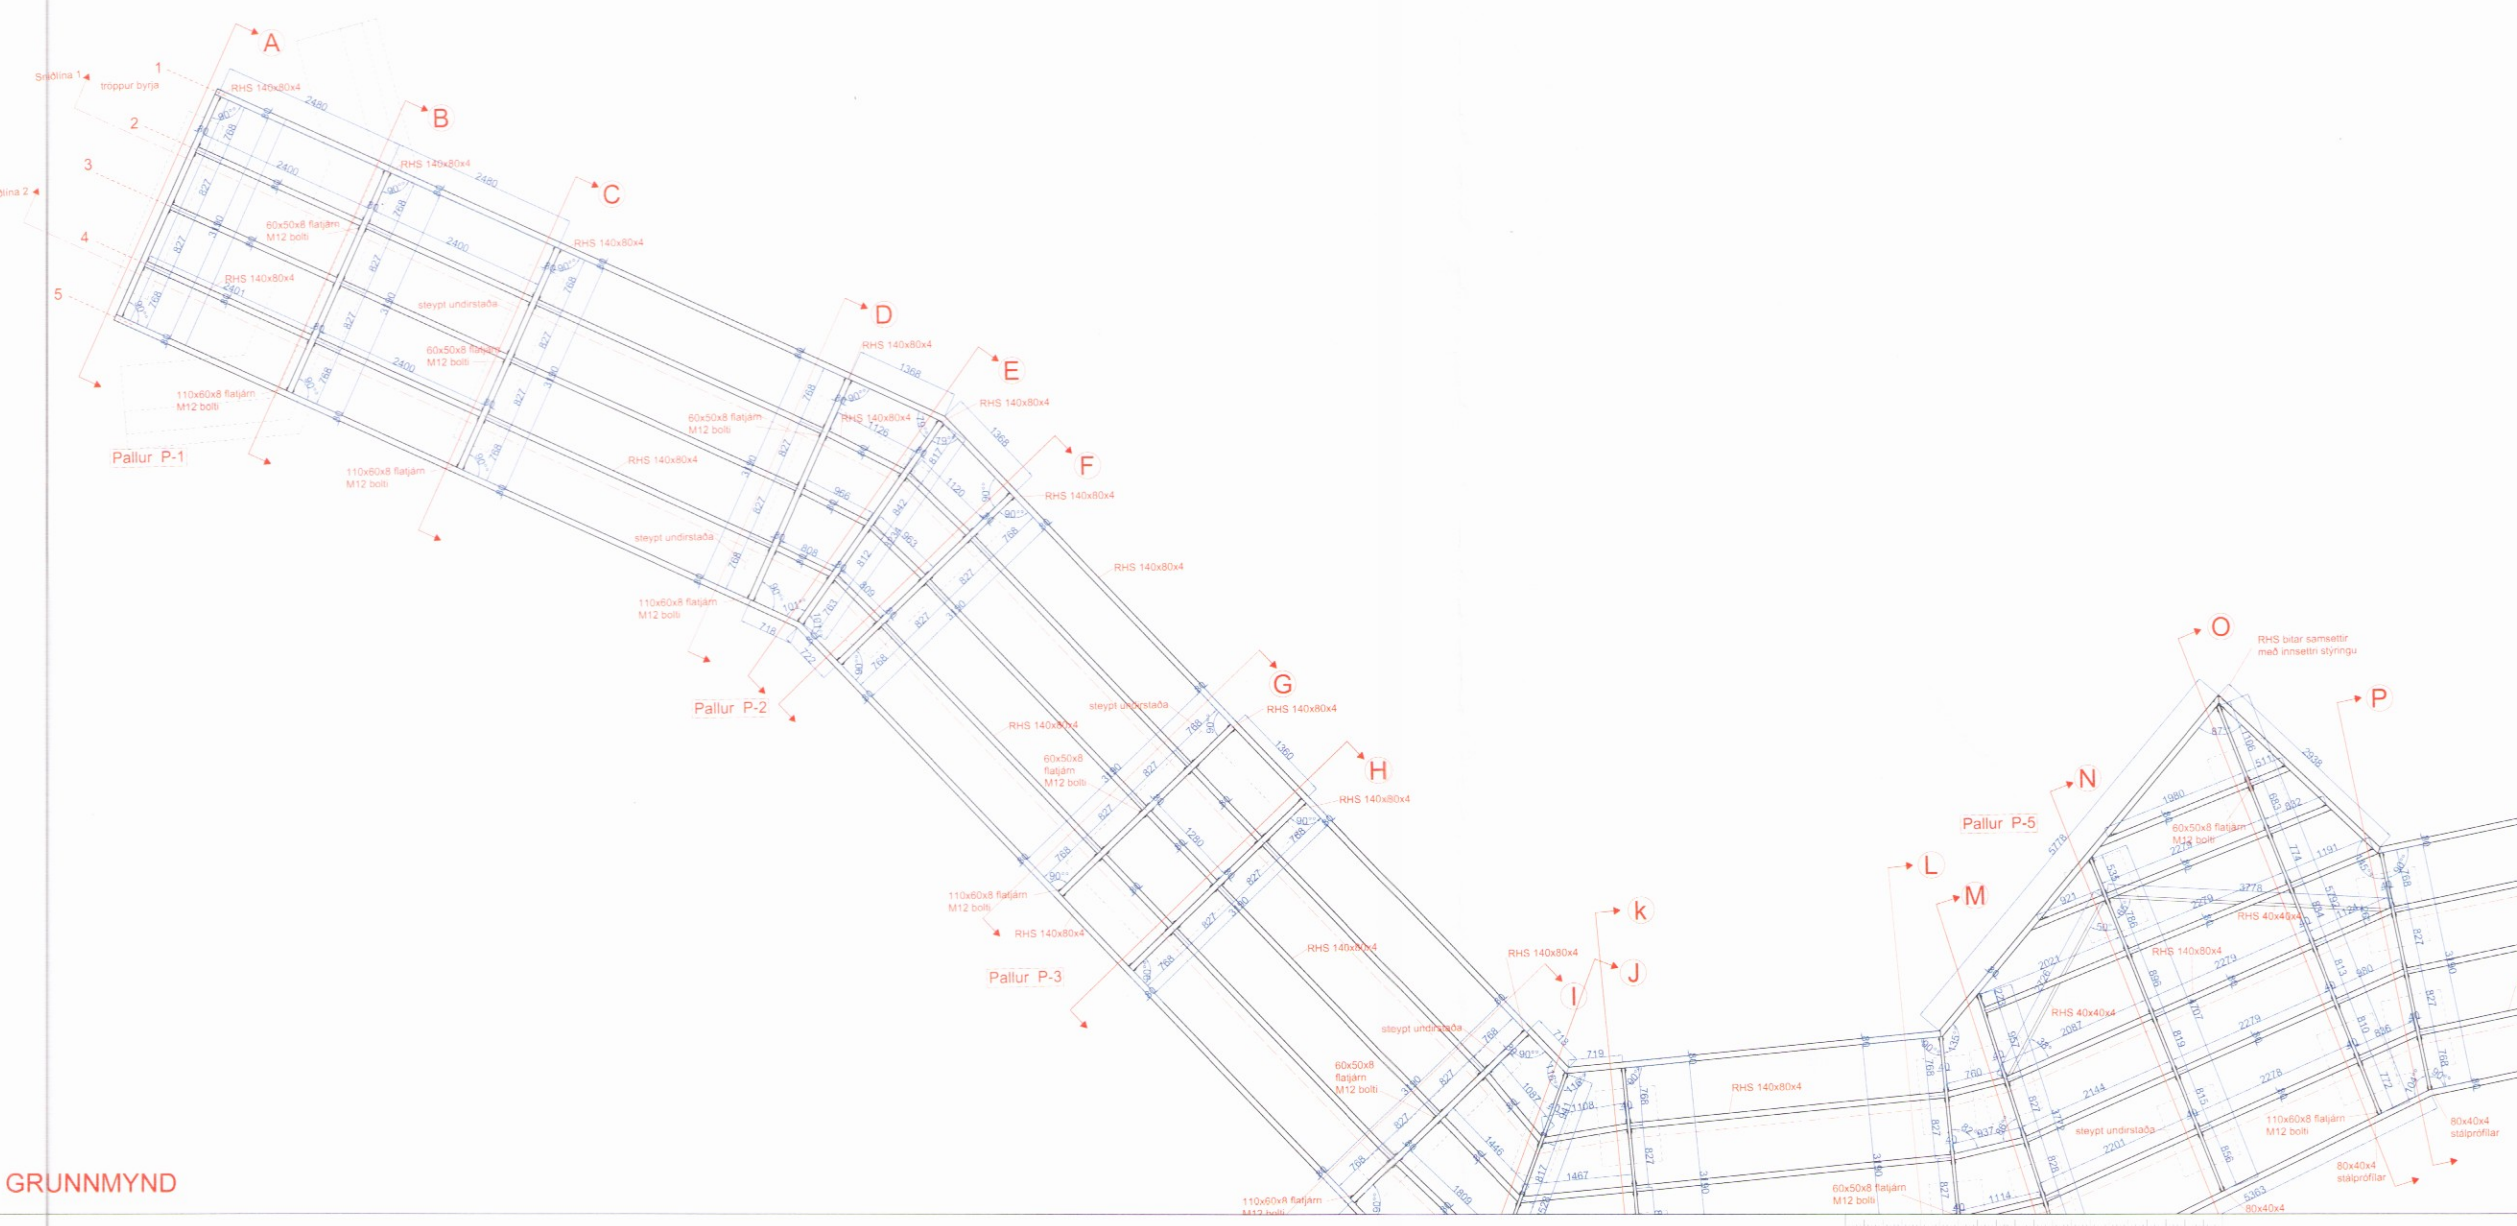

GRUNNMYND

Skipulags- og byggingarfulltrúi Uppsveita b

Yfirfarið
03. apríl 2017

Þórunn Þórunn
Byggingarfulltrúi

NR DAGS. BREYTING

SKÝRINGAR

MÁL Á SÚLUM Á LANGSNIÐI ERU TEKIN Á UTAN VERÐUM SÚLUM FRÁ GRUNNMYND. SJÁ NÁNAR Á GRUNNMYND

VEGNA SMÍÐATEIKNINGA AF SÚLUM SKAL TAKA MIÐ AF UPPGEFNUM MÁLUM SEM FRAM KOMA Á ÞVE RSNIDUM

MAREY
ARKITEKTAR

MAREY ARKI
Eyrvægi 29
800 Safness
Ísland
marey-ark.is

tpz
teiknistofa

Kirkjubæjvígi 23 900
Vestmannaeyjum
Sími 461-2711
tpz@teiknistofa.is
www.teiknistofa.is

Verkheiti
ENDURGERÐ MANNVIRKJA Á FRÍDLAN II VÍÐ GULLFOSS
STÍGI MEÐ ÚTSYNSPALLI VÍÐ GULLFO-ÍS
2. AFANGI, STÁLVIKRI

Verkfæni
STÁLVIKRI - grunnmynd og langsníð 1:1 n-é skástífum, hluti

SKRÁARHEITI
1303-03_170306_391-396

ÚTG. DAGS	HANNAÐ	VERK
08.03.2017	MAREY/TPZ	1303-03
YFIRFARID	TEIKNAD	MÆL
PZ	MBG	1:50 (1:100)
TEIKN. NR	BREYTING	oll má
391		

Samþykkt hönnuðar
Þórunn Þórunn
Hönnunarsjóri