


NR DAGS. BREYTING


SKÝRINGAR

MÁL Á SÚLUM Á LANGSNIÐI 1-1 ERU TEKIN Á UTAN VERÐUM SÚLUM FRÁ GRUNNMYND. SJÁ NÁNAR Á GRUNNMYND.

VEGNA SMÍÐATEIKNINGA AF SÚLUM SKAL TAKA MIÐ AF UPPGEFNUM MÁLUM SEM FRAM KOMA Á ÞVERSNIÐUM A-A.

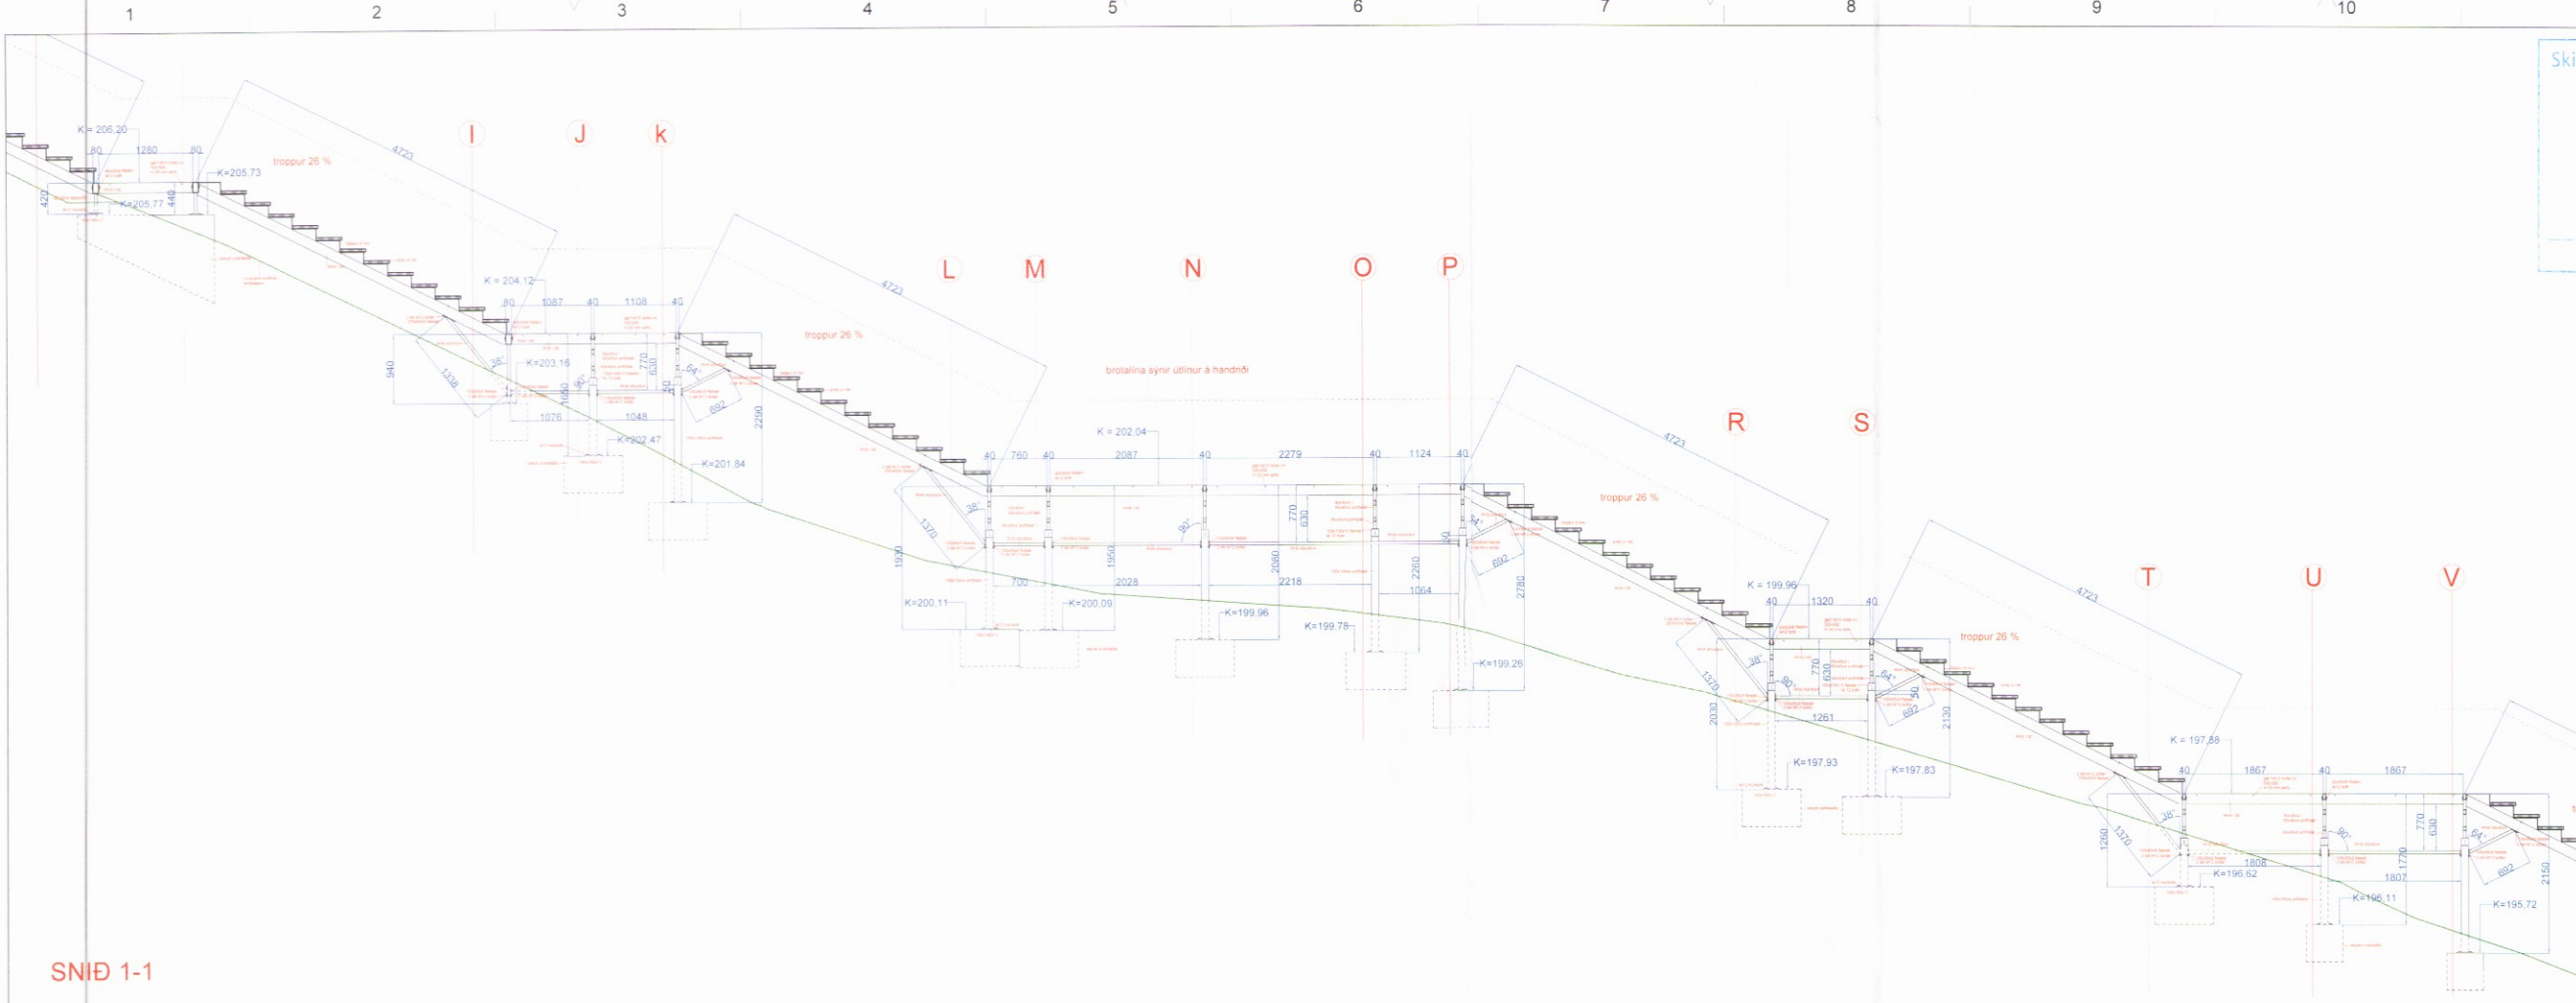

SNÍÐ 1-1

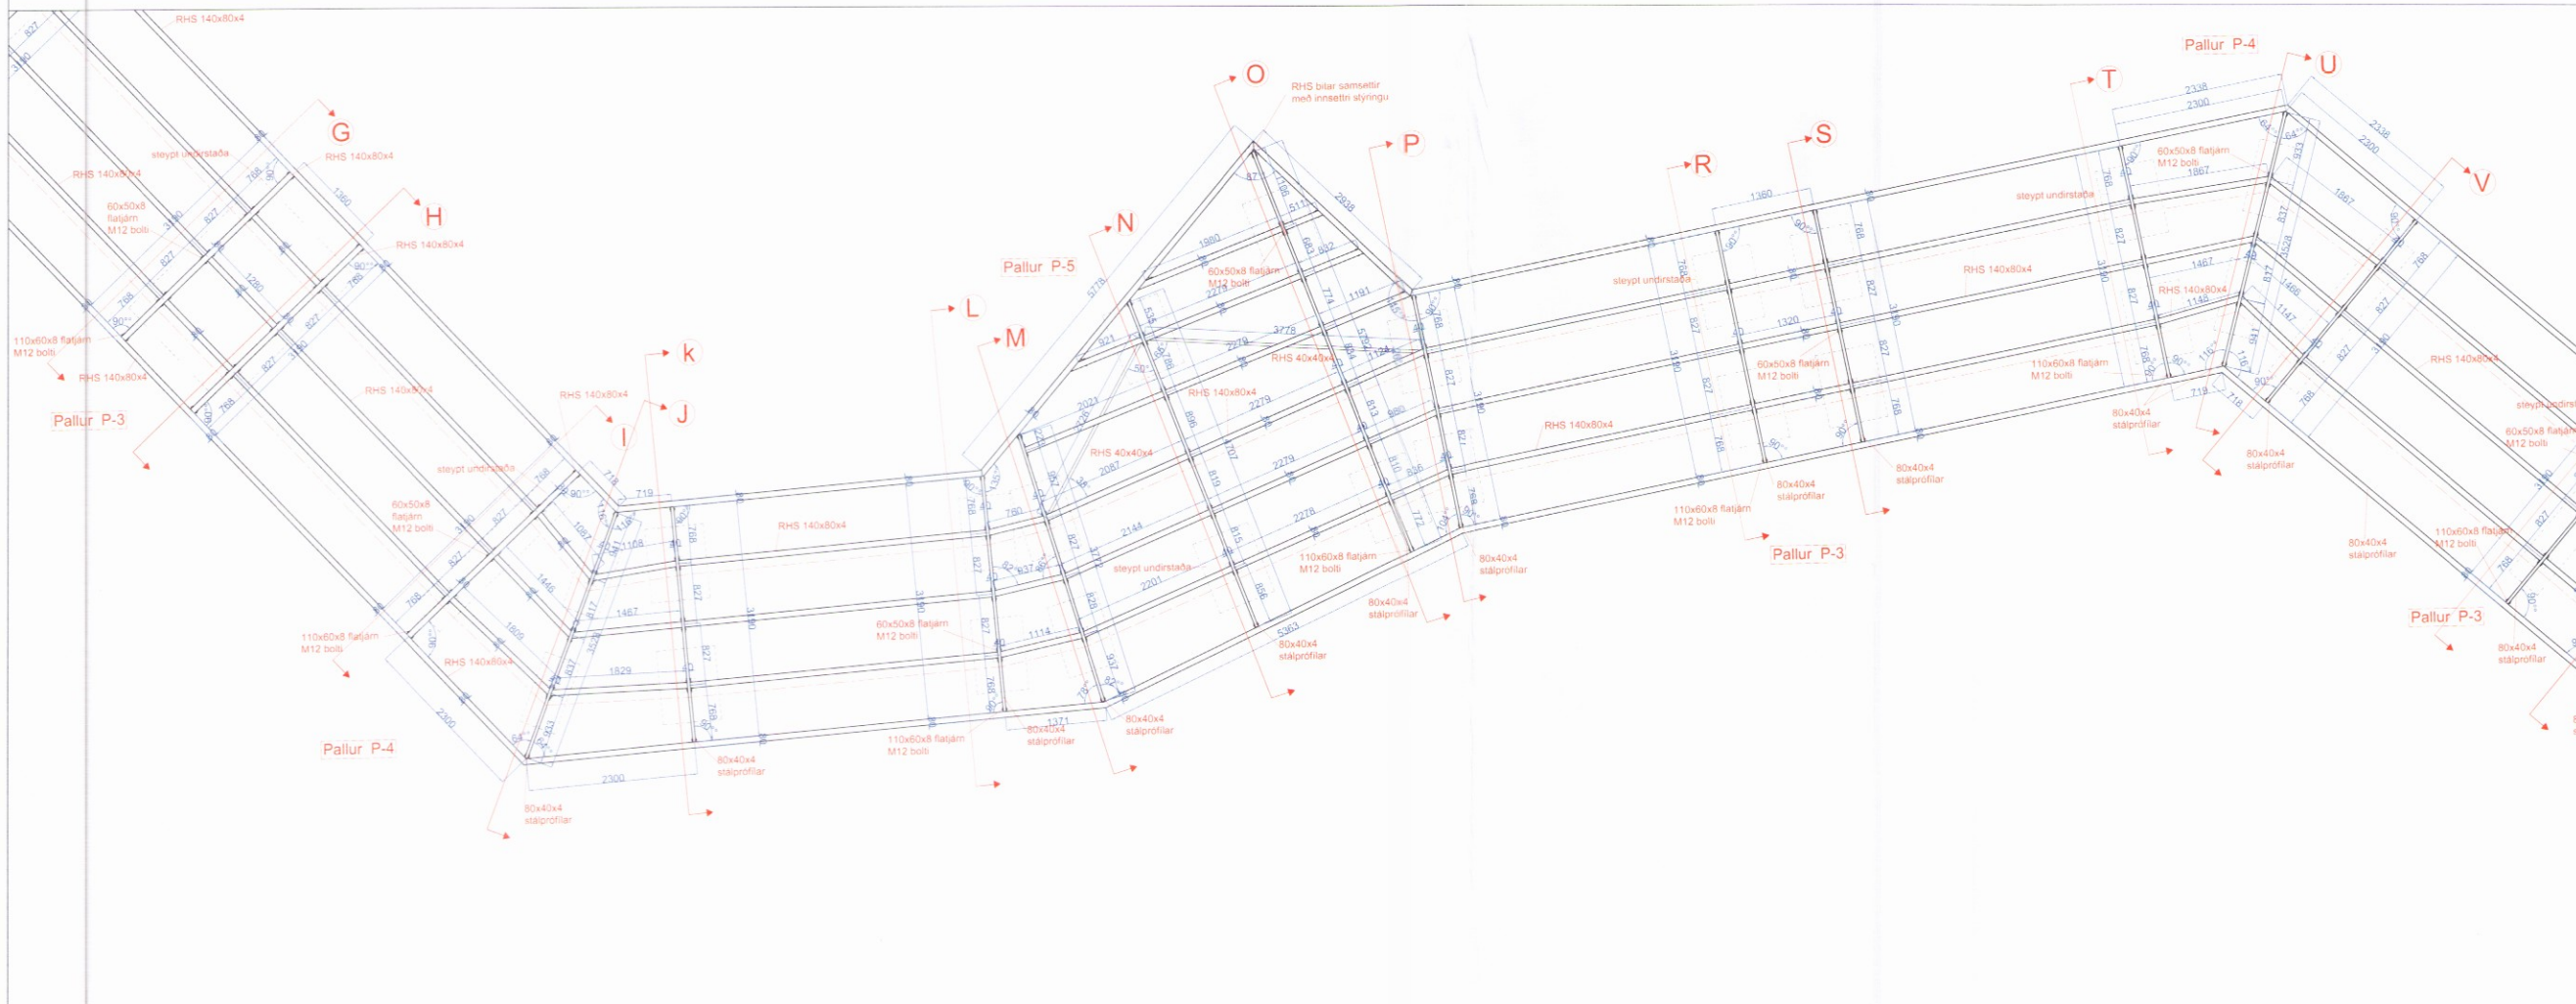

GRUNNMYND

**MAREY** ARKITEKTAR  
 MAREY ARKITEKTAR EHF.  
 Eyraveg 29  
 800 Selfoss  
 Ísland  
 marey-ark.is

**tpz** teiknistofa  
 Kirkjubægi 23 900  
 Vestri-mnæyjum  
 Sími 411-2711  
 tpz@teiknistofa.is  
 www.teiknistofa.is

Verkheiti  
 ENDURGERÐ MANNVIKJA Á FRÍDLAN 31 VÍÐ GULLFOSS  
 STÍGI MEÐ ÚTISNISPALLI VÍÐ GULLFOSS  
 2. AFANGI, STÁLVIKI

Verkefni  
 STÁLVIKI grunmynd og langsníð 1-1 með skástífum, húsi í V

SKRÁARHEITI  
 1303-03\_170306\_391-396

ÚTG. DAGS	HANNAÐ	VERK.NR
08.03.2017	MAREY/TPZ	1303-03
YFIRFARIÐ	TEIKNAD	MÆLIKVARDI
PZ	MBG	1:50 (A1) 1:100 (A3)
TEIKN. NR	BREYTING	oll mál í mm
392		

Sampykkt hönnuðar  
*Þórunn Þ.*  
 Hönnunarsjóni