



Samb. 09.03.2003

BYGGINGARFULLTRÚI  
BLÁSKÓGABYGGÐAR

*Hilmar Einarsson*

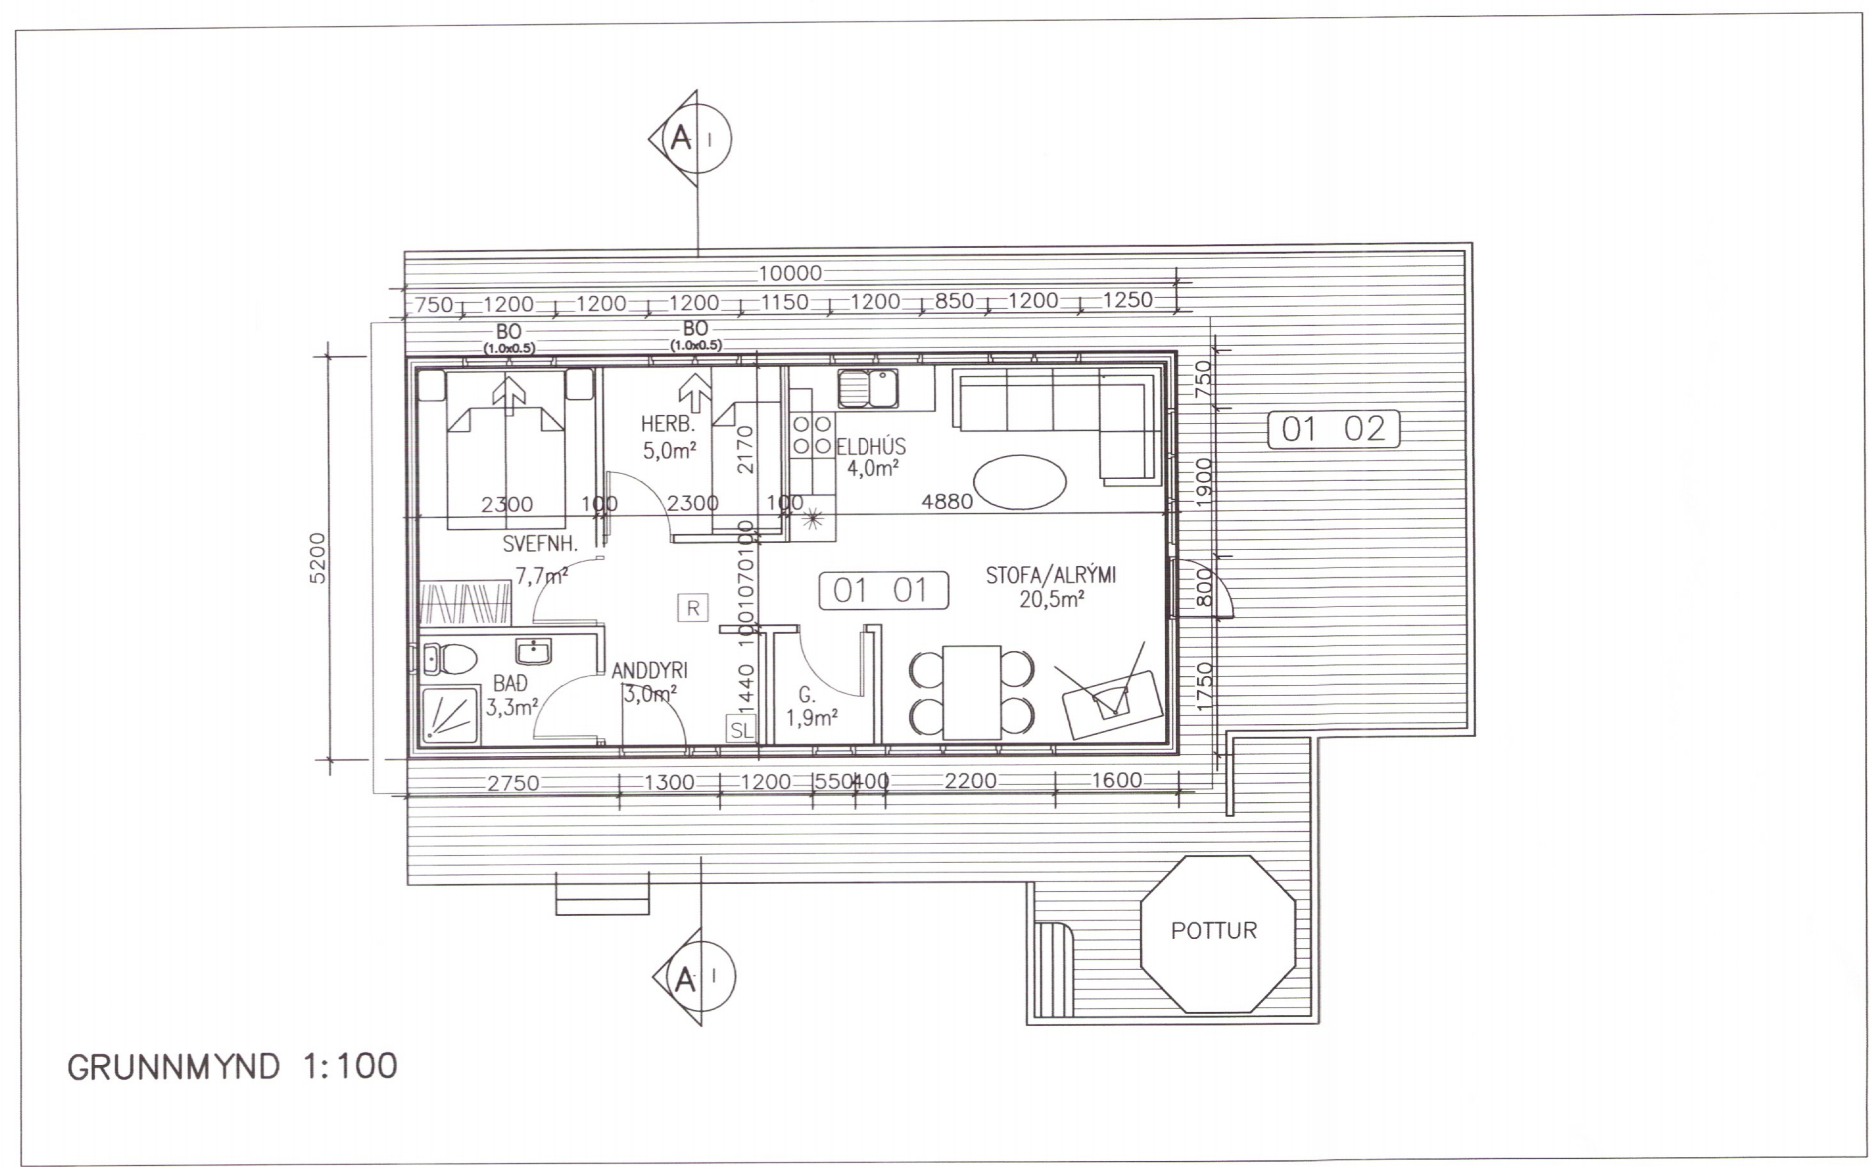


GRUNNMYND 1:100

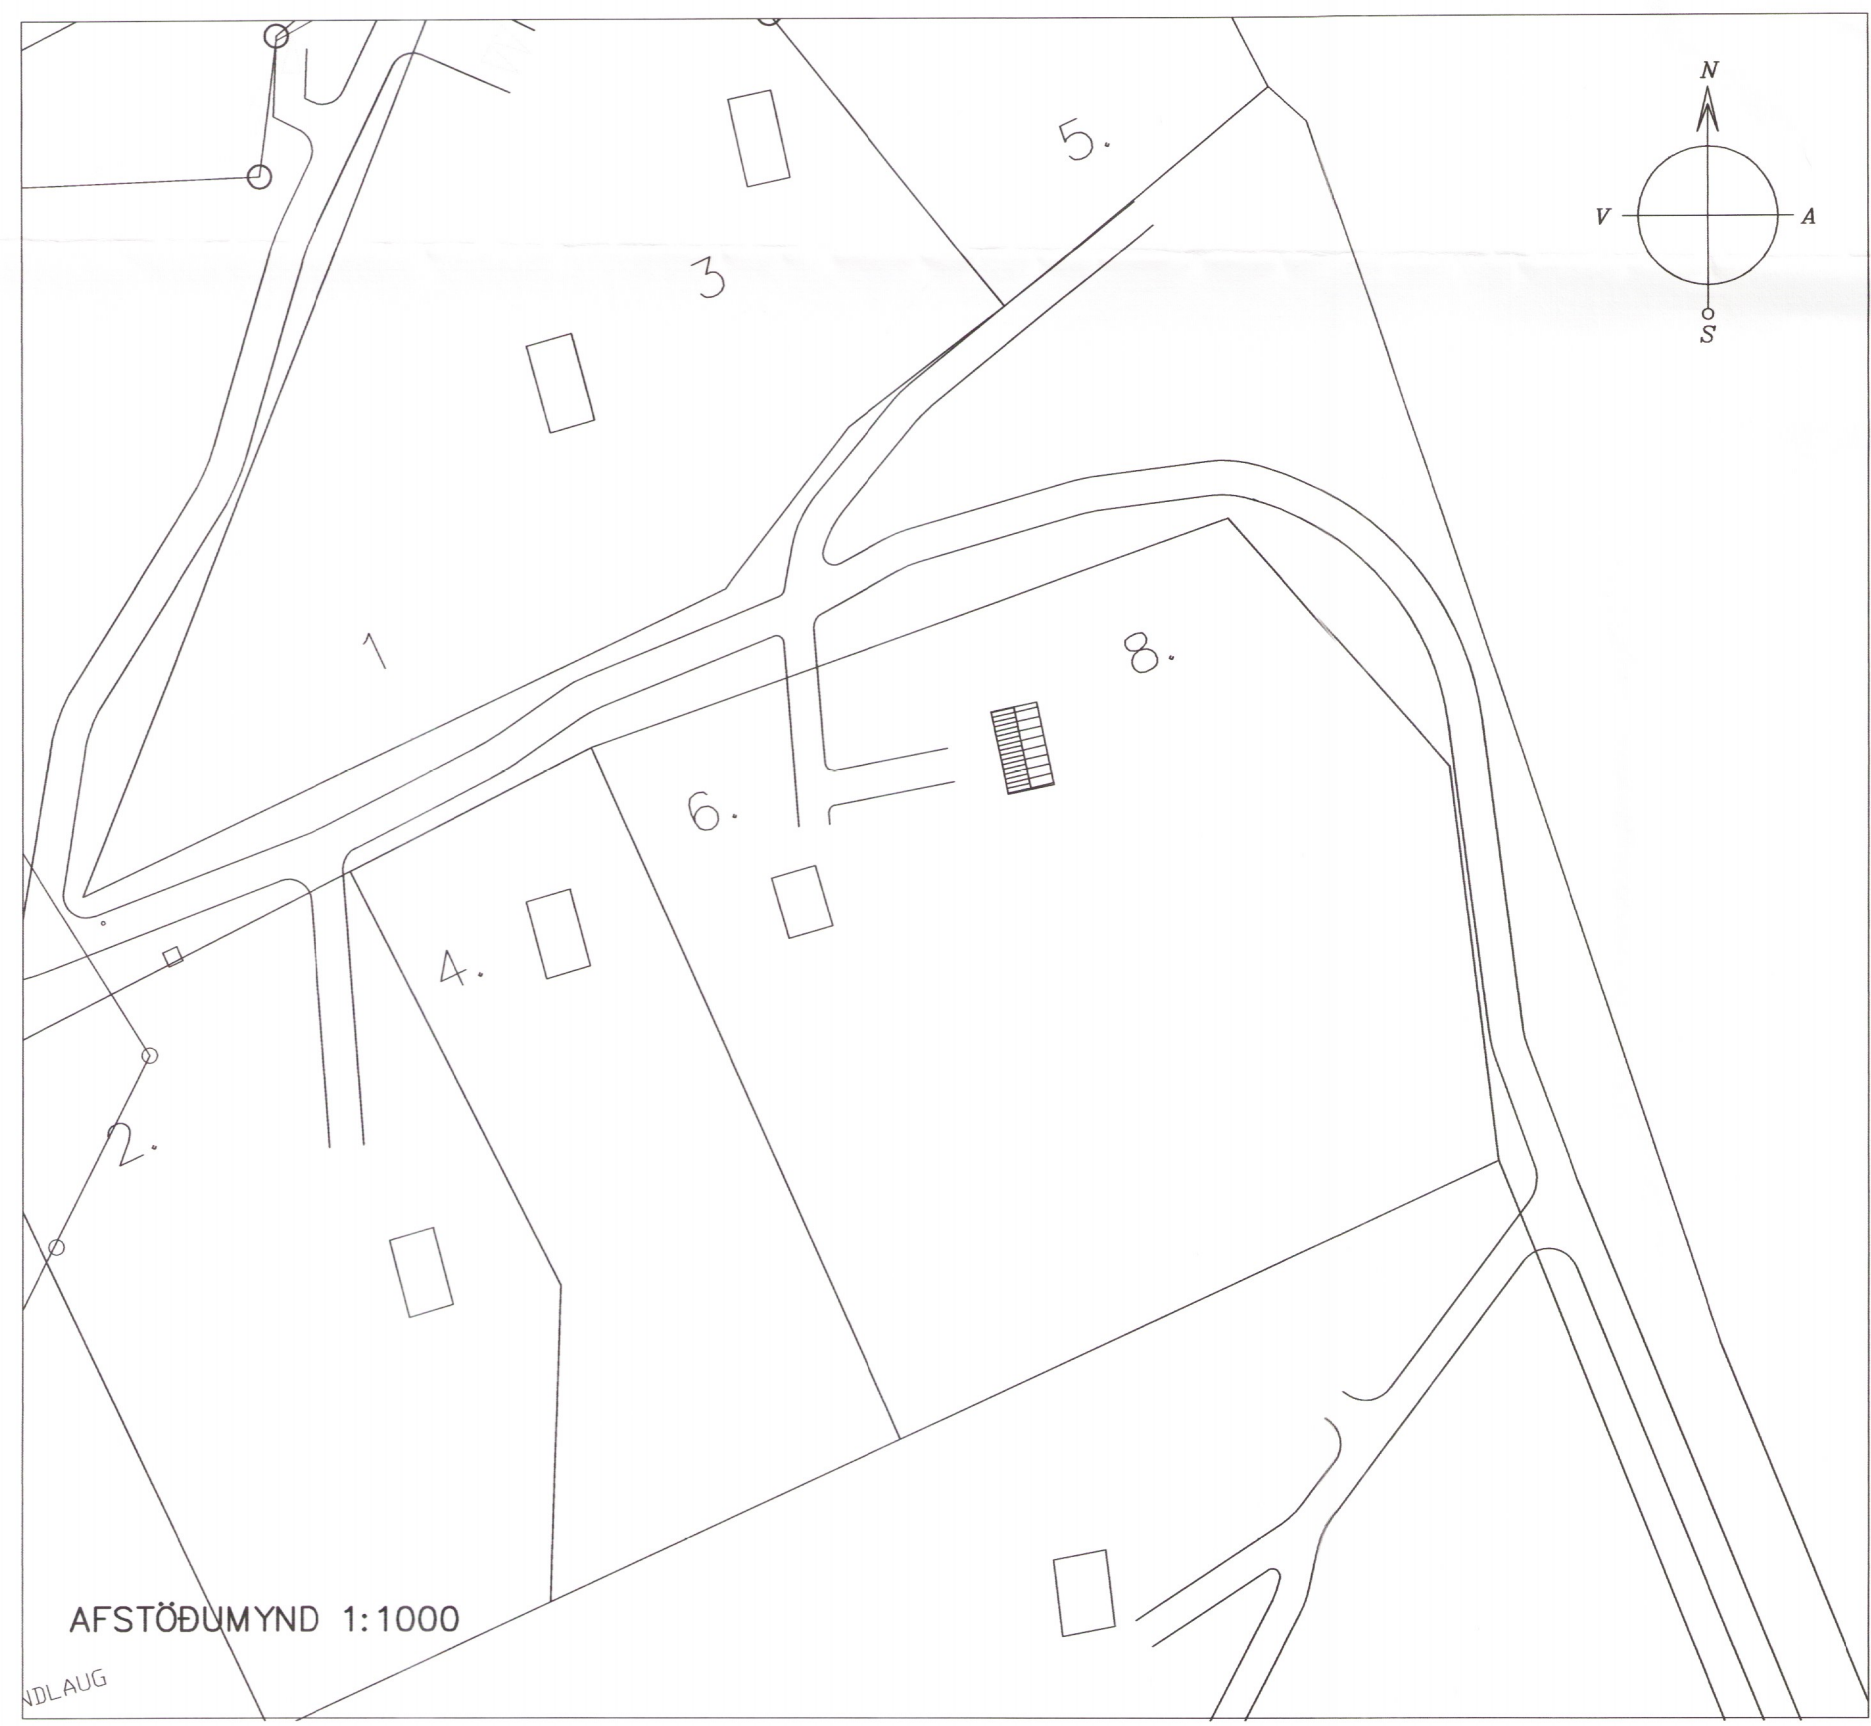


AFSTÖÐUMYND 1:1000


NDLAUG

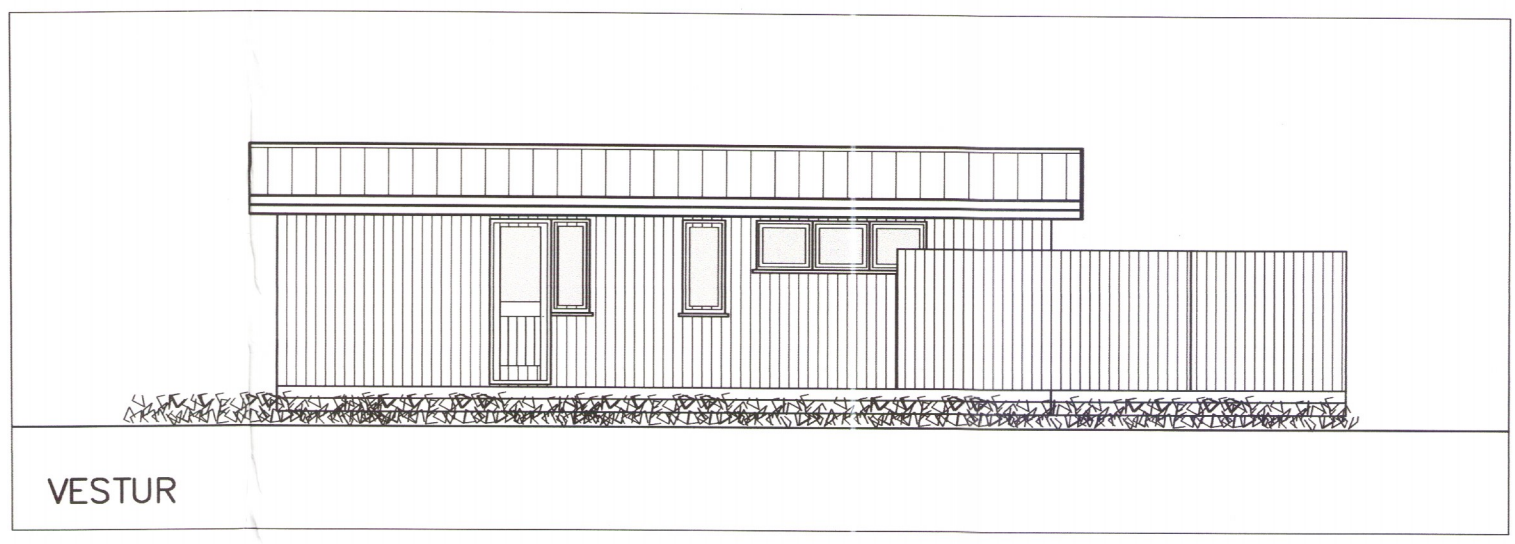


VESTUR

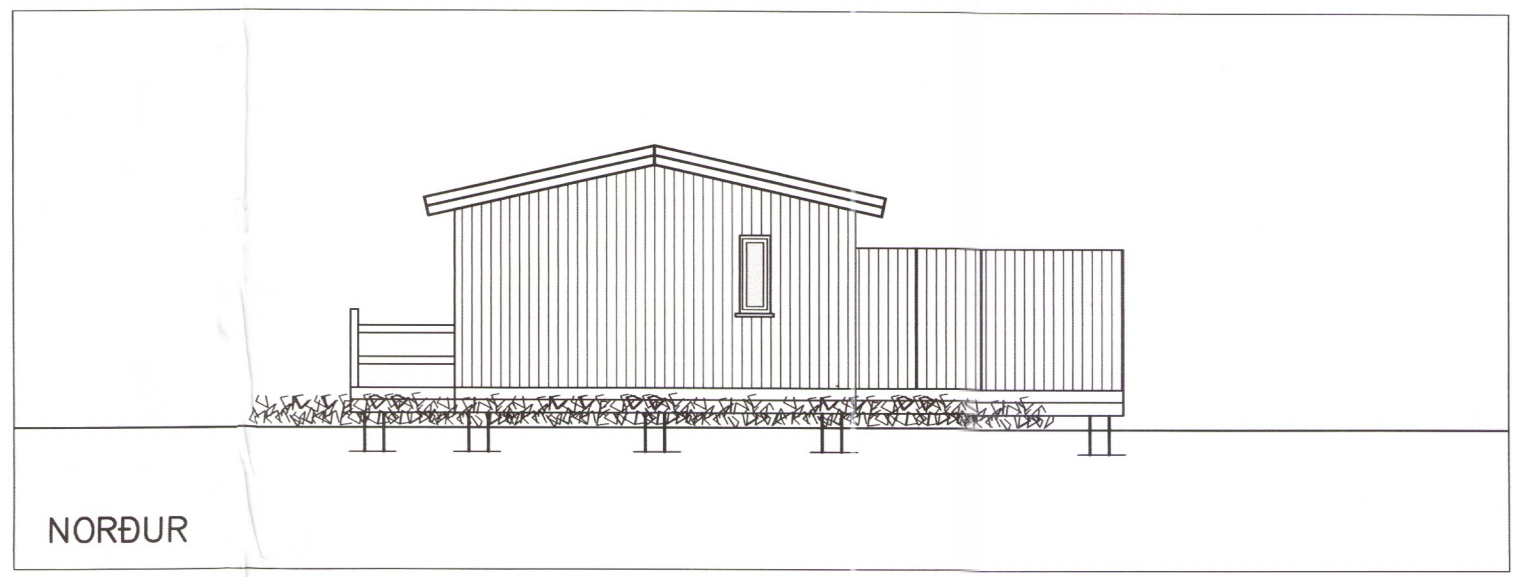


NORÐUR

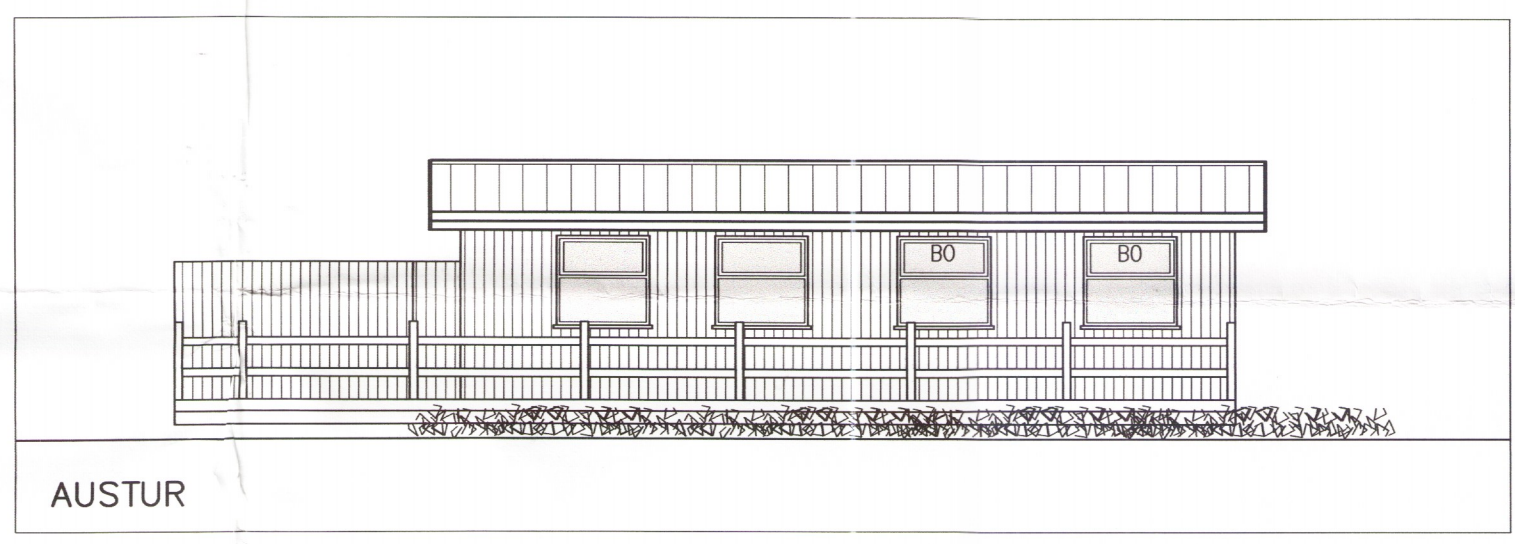

AUSTUR

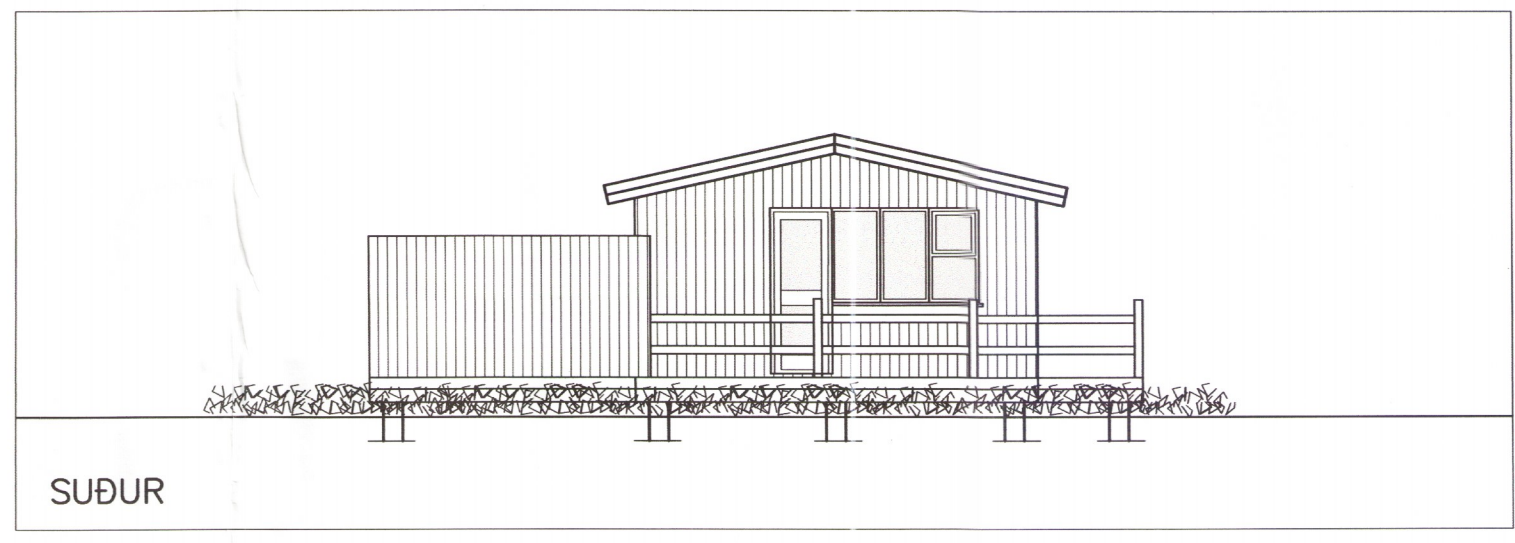

SUÐUR

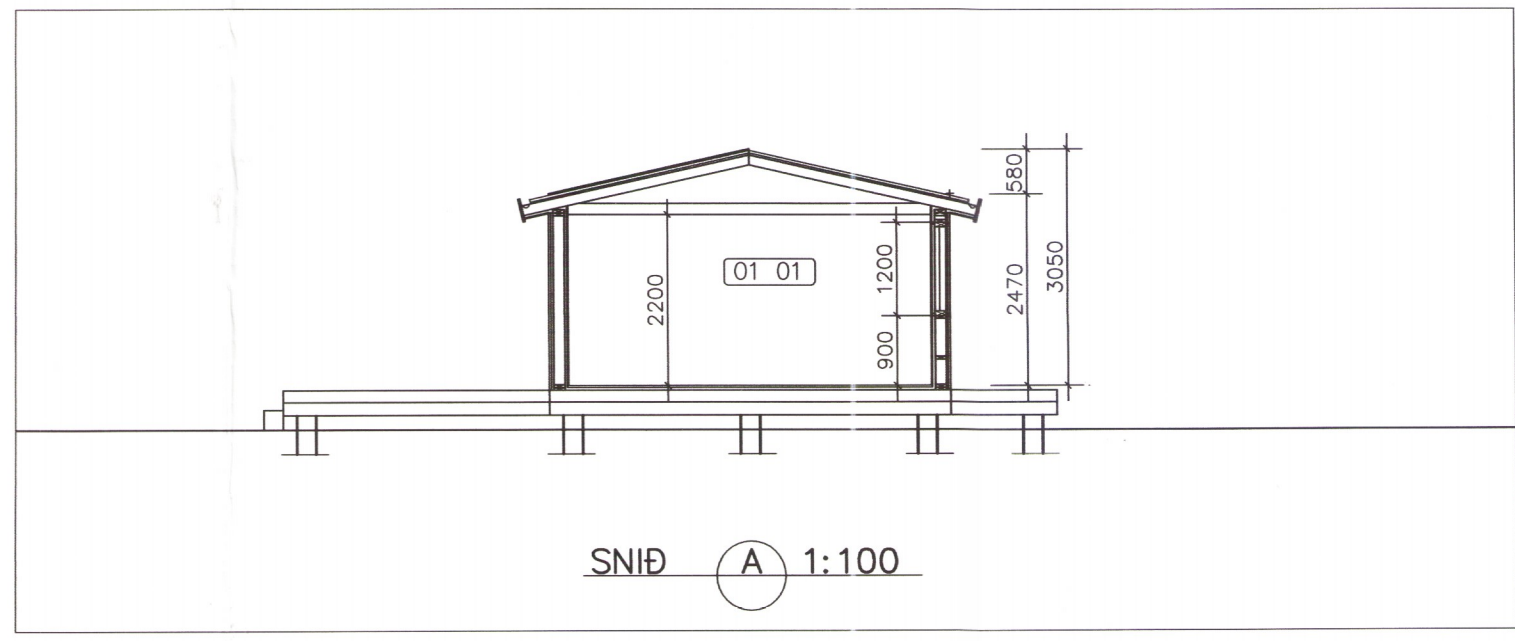

SNID A 1:100

SKÝRINGAR:

UNDIRSTÖÐUR ERU ÚR JÁRNBENTRI STEINSTEYPU.  
GÓLF, VEGGIR OG ÞAK ÚR TIMBRI  
ÞAK ER MÁLMKLÆTT.  
VEGGIR ERU KLÆDDIR AD UTAN MED  
LÓDRÉTTI VIDARKLÆDNINGU  
FRÆRENNSLI ER LEITT Í ROTÞRÓ.  
Í HÚSID KOMI SLÖKKVITÆKI (6 kg.)

- R REYKSKYNJARI.
- SL SLÖKKVITÆKI.

NOTEININGANÚMÉR: 01 01

HELSTU STÆRDIR: (Sjá SKRÁNINGARTÖFLU)

FLATAMÁL HÚSS:	52m²
RÚMMÁL HÚSS:	143,5m³
VERÖND:	63,9m²

TEIKNING GERÐ SKV. UPPMÆLINGU Í JAN 2003

KÓNGSVEGUR 8, BLÁSKÓGABYGGÐ			
ADALTEIKNING	Mælikvarði		
GRUNNMYND, ÚTLIT & SNID	1:100		
AFSTÖÐUMYND	1:1000		
SKÝRINGAR			
Hannað:	Teiknað: SÓ	Yfirfarið: EI	Dags: JAN 2003
Síð á disk:	Skráarnafn: 03012	Verkrn.: 03012	Bl.nr.: 101
Sambýkt: <i>Coumz &amp; Ingvar</i> 1187-19			