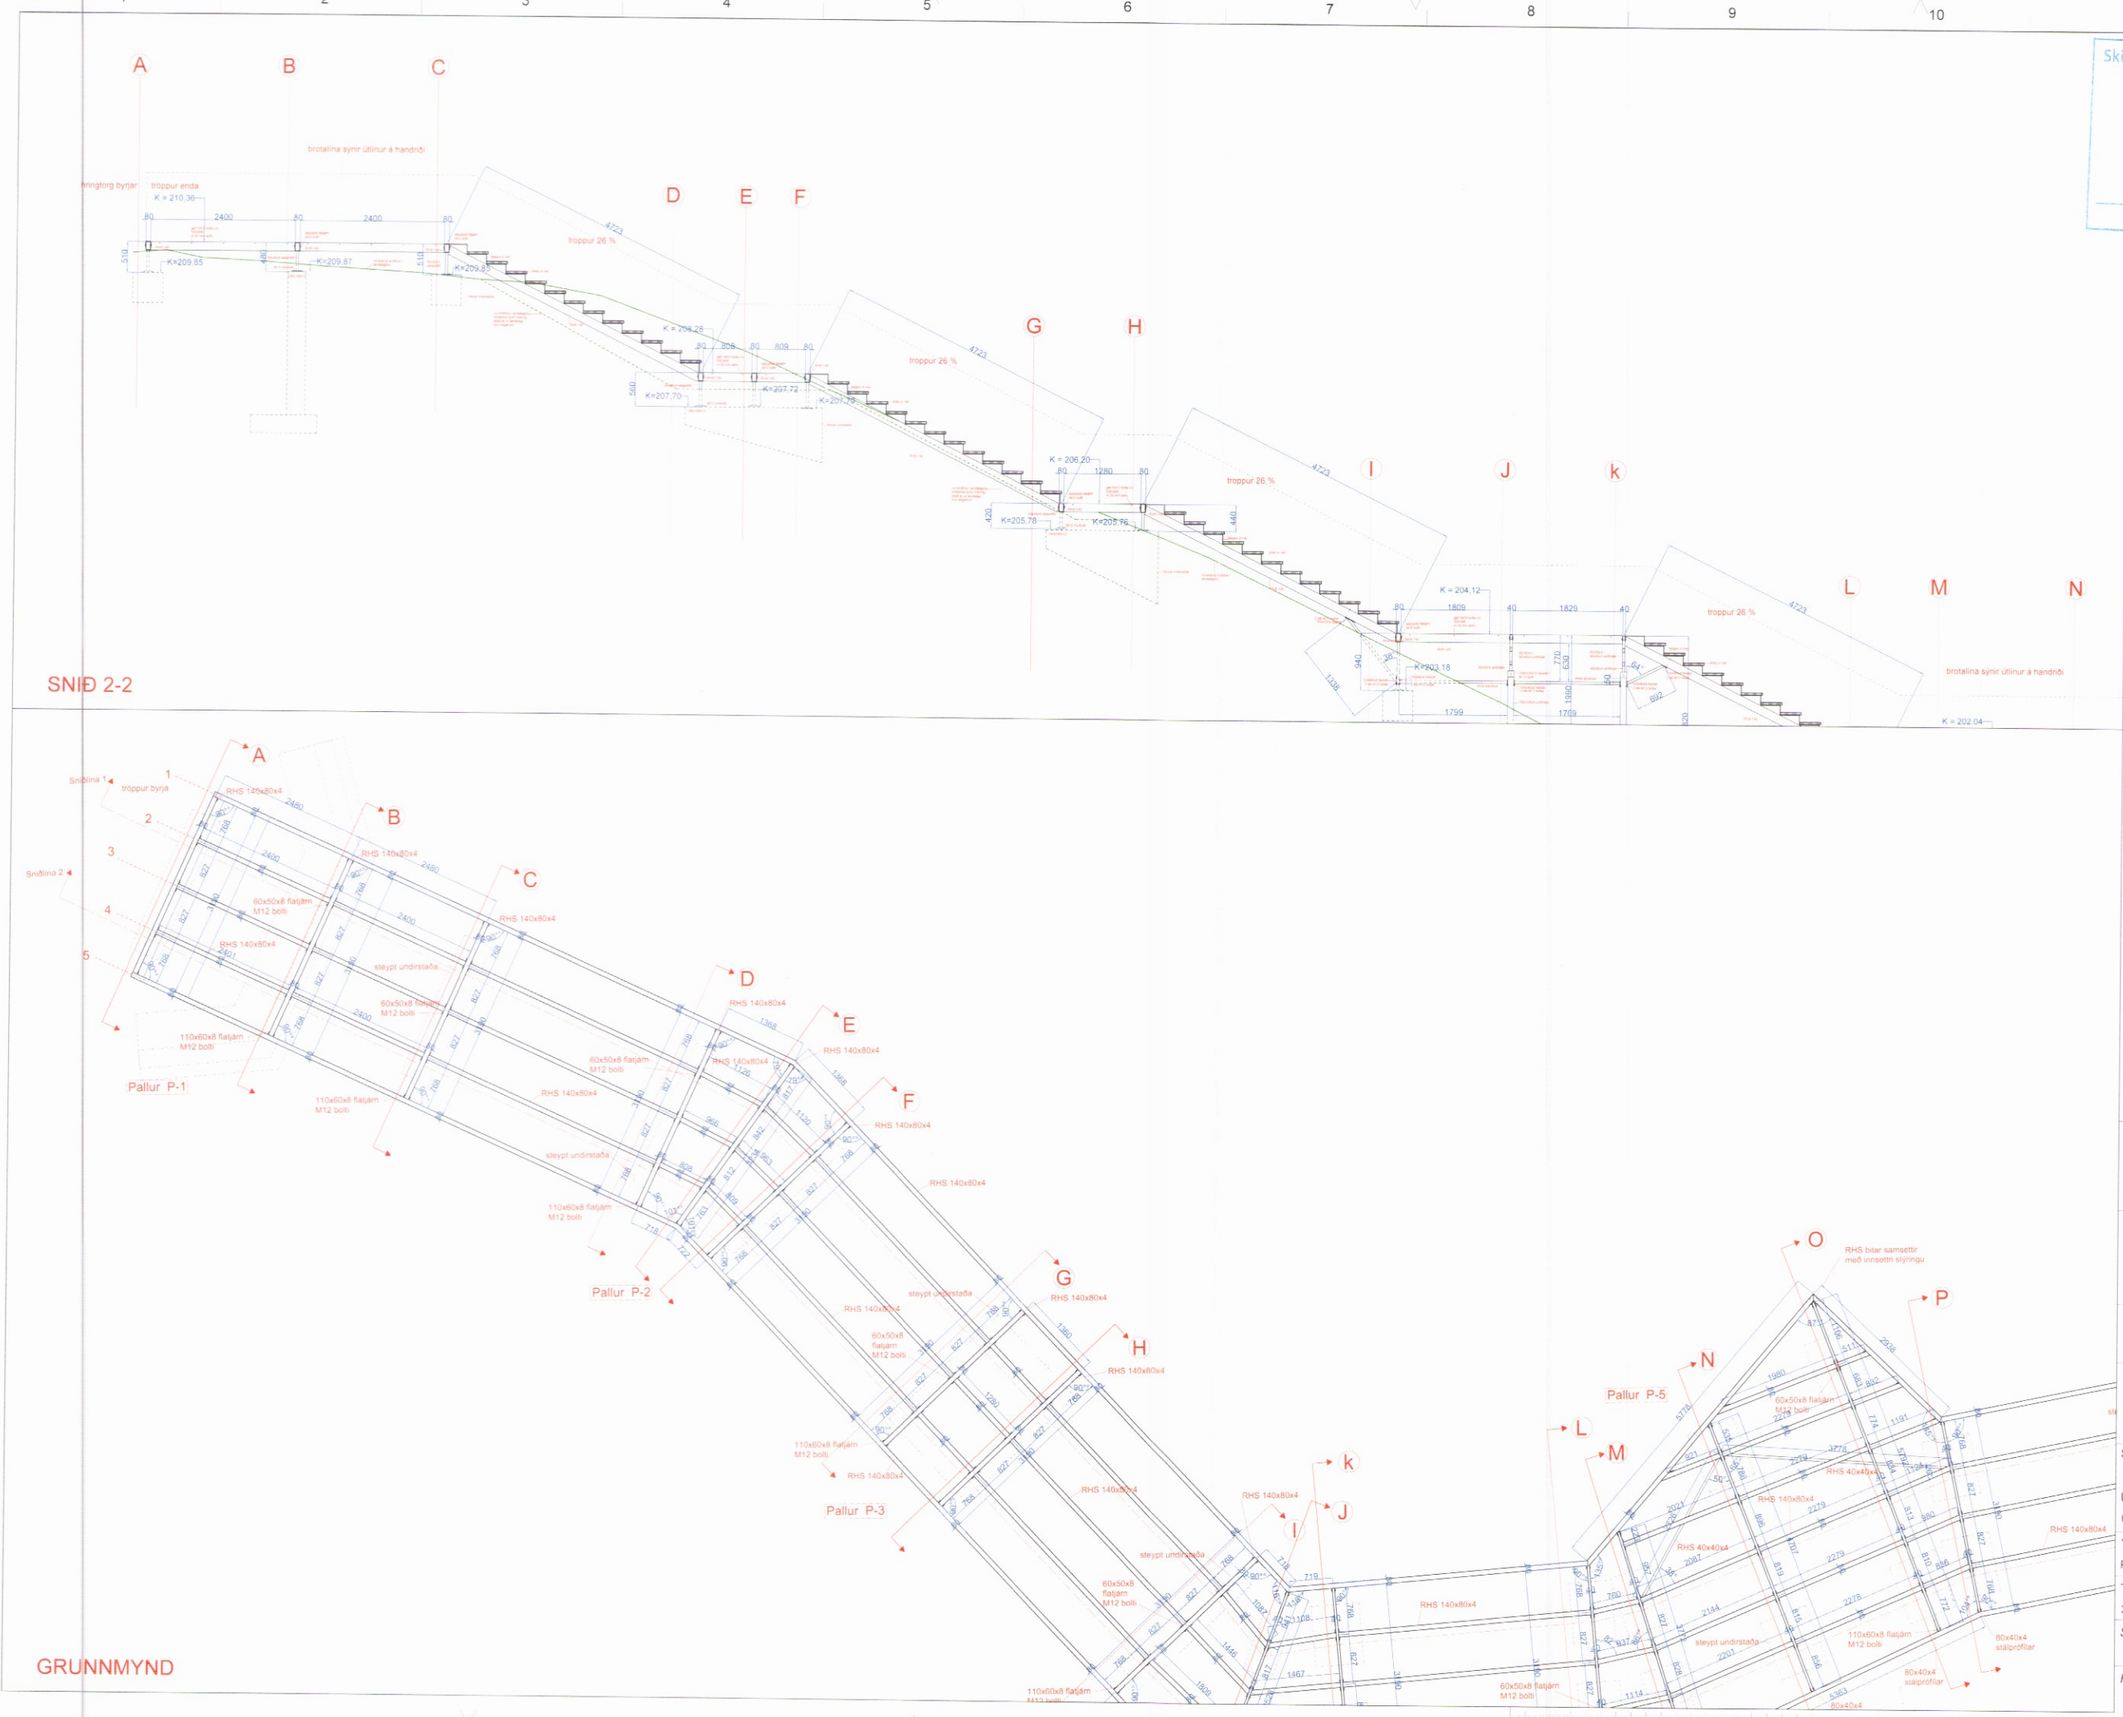

Skipulags- og byggingarfulltrúi Uppsveita bs.
Yfirfarið
03. apríl 2017
Byggingarfulltrúi

NR	DAGS.	BREYTING

SKÝRINGAR

MÁL Á SÚLUM Á LANGSNIÐI 2-2 ERU TEKIN Á INNANVERÐUM SÚLUM FRÁ GRUNNMYND. SJÁ NÁNAR GRUNNMYND.

VEGNA SMÍÐATEIKNINGA AF SÚLUM SKAL TAKA MIÐ AF UPPGEFNUM MÁLUM SEM FRAM KOMA Á ÞVERSNIÐUM A-Æ.

MAREY ARKITEKTAR
MAREY ARKITEKTAR EHF.
Eyravegi 29
800 Selfoss
Ísland
marey-ark.is

tpz teiknistofa
Kirkjuvegi 23 900
Vestmannaeyjum
Sími 481 2711
tpz@teiknistofa.is
www.teiknistofa.is

Verkheiti

ENDURGERÐ MANNVIRKJA Á FRIÐLANDI VIÐ GULLFOSS
STIGI MEÐ ÚTSÝNISPALLI VIÐ GULLFOSS
2. ÁFANGI, STÁLVIRKI

Verkefni

STÁLVIRKI - grunnmynd og langsnið 2-2 með skástífum, hlið A-H

SKRÁARHEITI

1303-03_170306_391-396

ÚTG. DAGS	HANNAÐ	VERK.NR
08.03.2017	MAREY/TPZ	1303-03
YFIRFARIÐ	TEIKNAÐ	MÆLIKVARÐI
PZ	MBG	1:50 (A1) 1:100 (A3) öll mál í mm
TEIKN. NR	BREYTING	
394		

Samþykkt hönnuðar Kt.

Hönnunarsjóri Kt.