



SKÝRINGAR

MÁL Á SÚLUM Á LANGSNIÐ ERU TEKIN Á INNANVERÐU SÚLUM FRÁ GRUNNMYND. SJÁ NÁNAR GRUNNMYND.

VEGNA SMÍÐATEIKNINGA Á SÚLUM SKAL TAKA MIÐ AF UPPGEFNUM MÁLUM SEM FRAM KOMA Á ÞVERSNIÐU

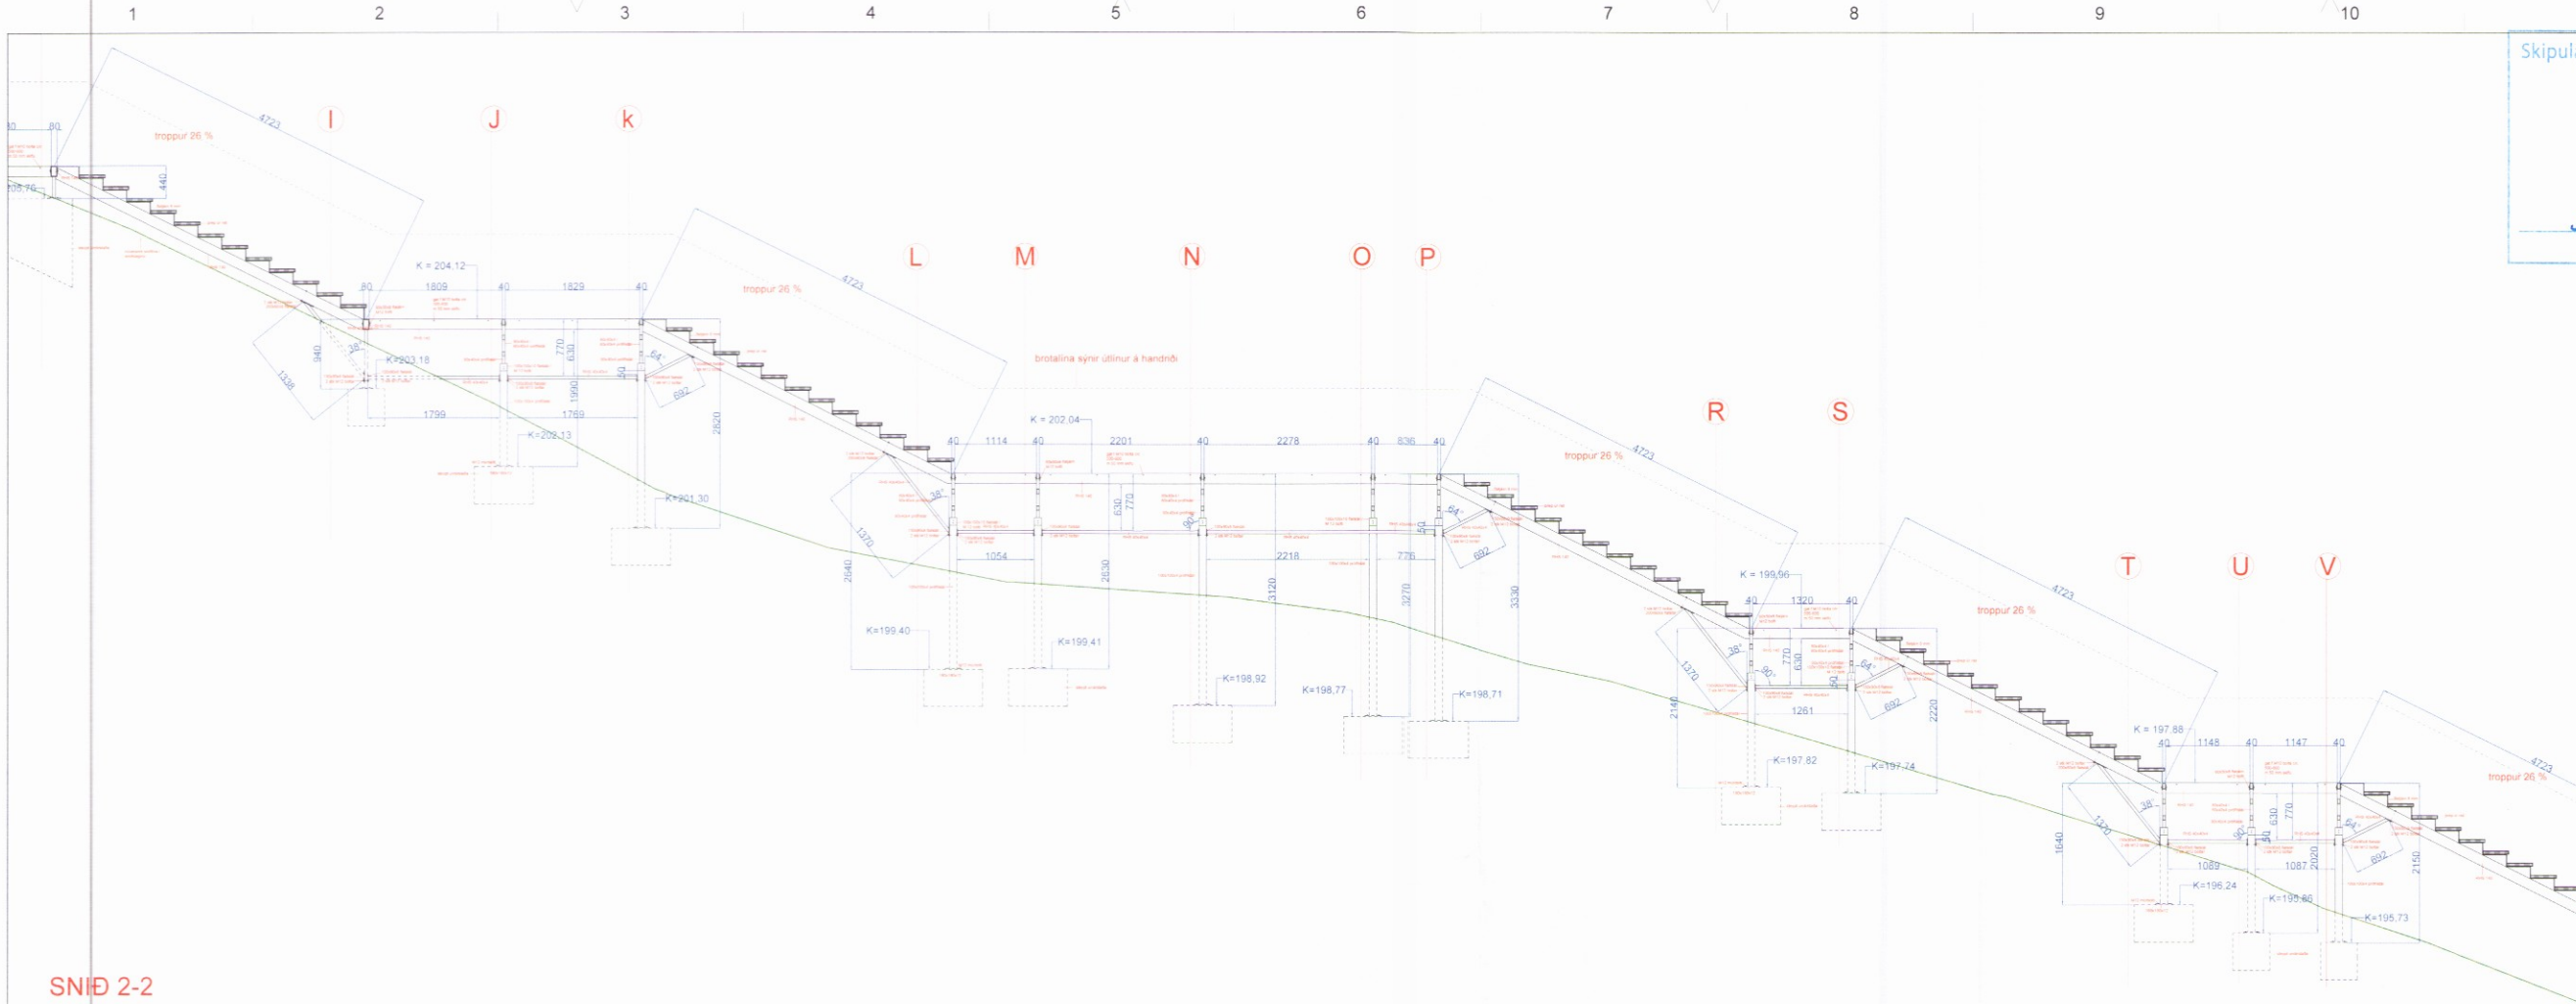

SNIÐ 2-2

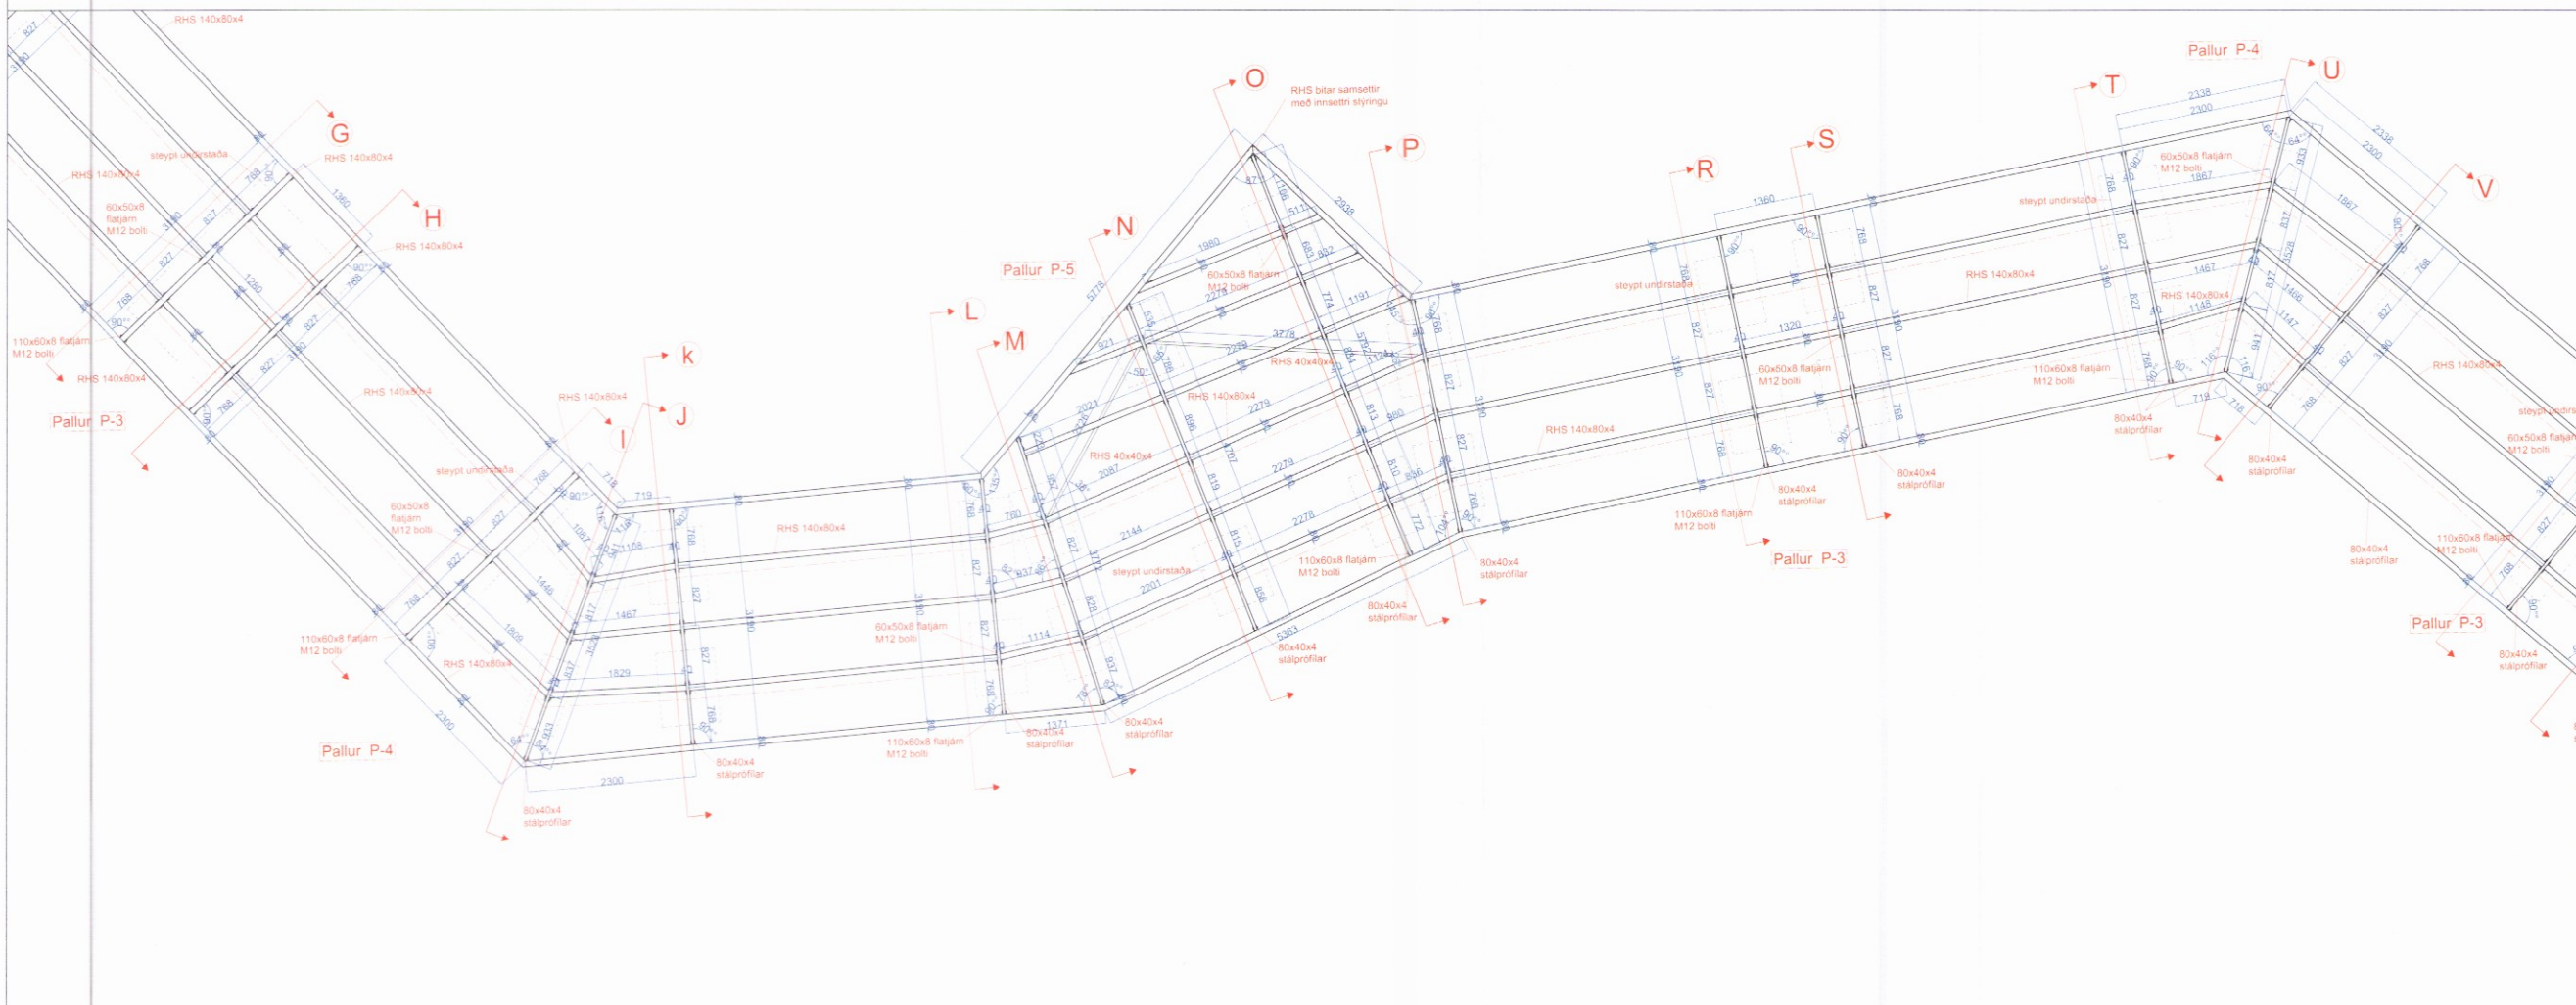

GRUNNMYND

**MAREY**  
ARKITEKTAR

**tpz**  
teiknistofa

Verkheiti  
ENDURGERÐ MANNVIRKJA Á FRILANI Í VIÐ GULLFOS-  
STIGI MEÐ ÚTSYNSPALLI VIÐ GULLFOS-  
2. AFANGI. STÁLVIKRI

Verkefni  
STÁLVIKRI - grunnmynd og langsníð 2-2 m:30 skástífum. Hlu

SKRÁARHEITI  
1303-03\_170306\_391-396

ÚTG. DAGS	HANNAÐ	VER
08.03.2017	MAREY/TPZ	1303-
YFIRFARIÐ	TEIKNAD	MÆL
PZ	MBG	1:50
TEIKN. NR	BREYTING	1:100
395		óll m

Sambýkkt hönnuðar  
Hönnunarsjóri