Skipulags- og byggingarfulltrúi Uppsveita bs.
Yfirfarið
03. apríl 2017
Byggingarfulltrúi

HLIÐARMYND

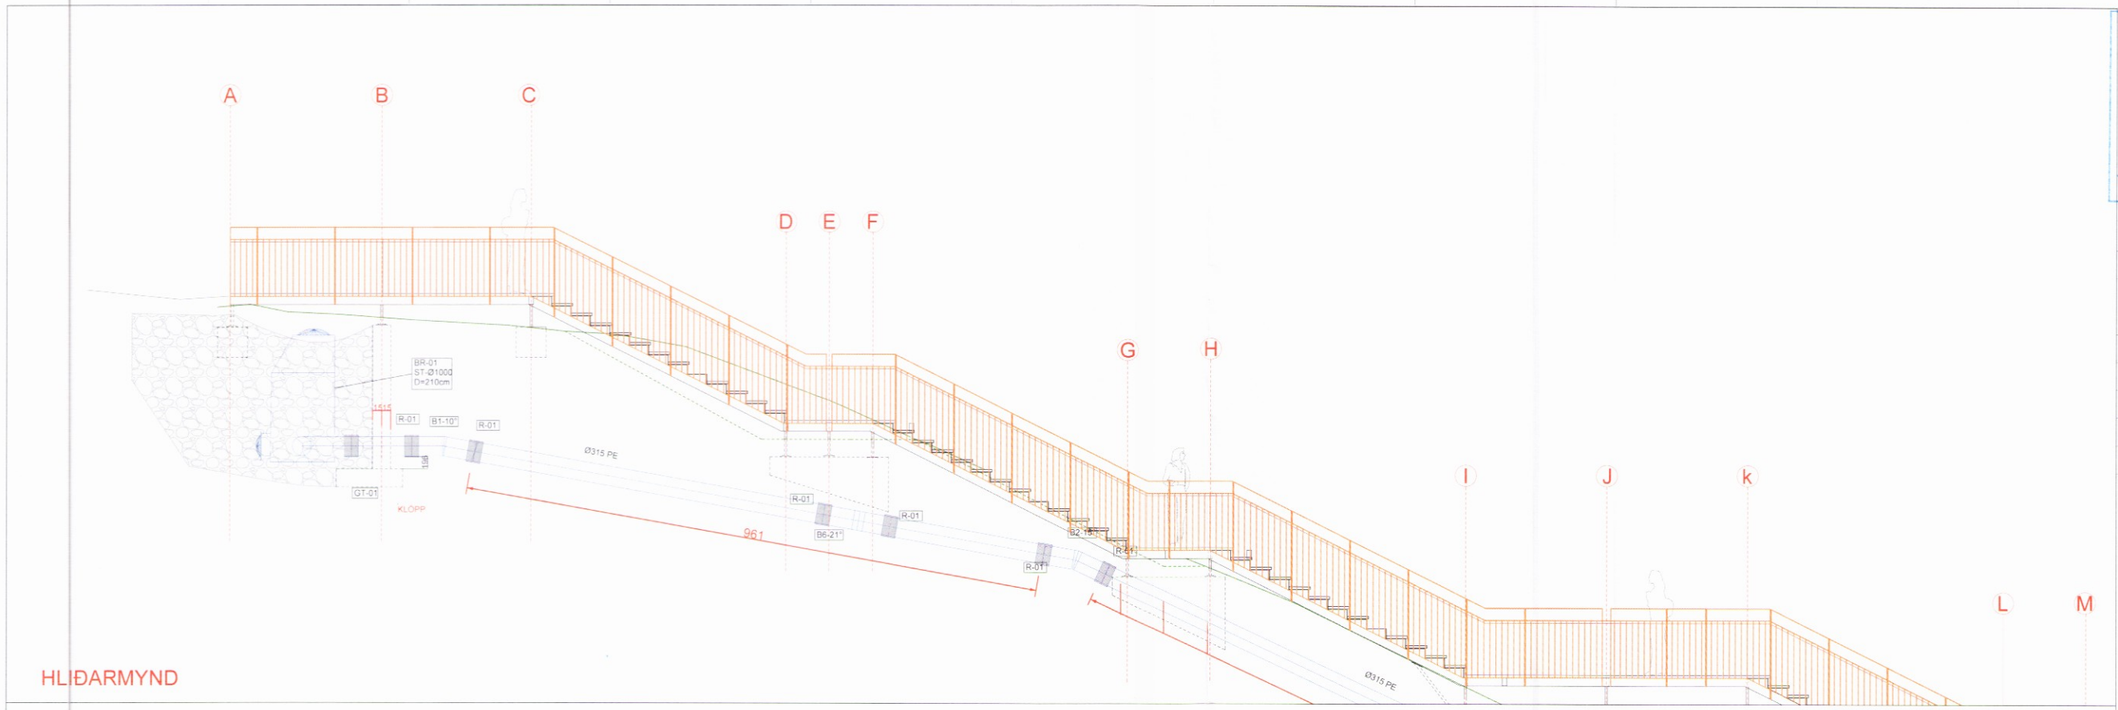

GRUNNMYND

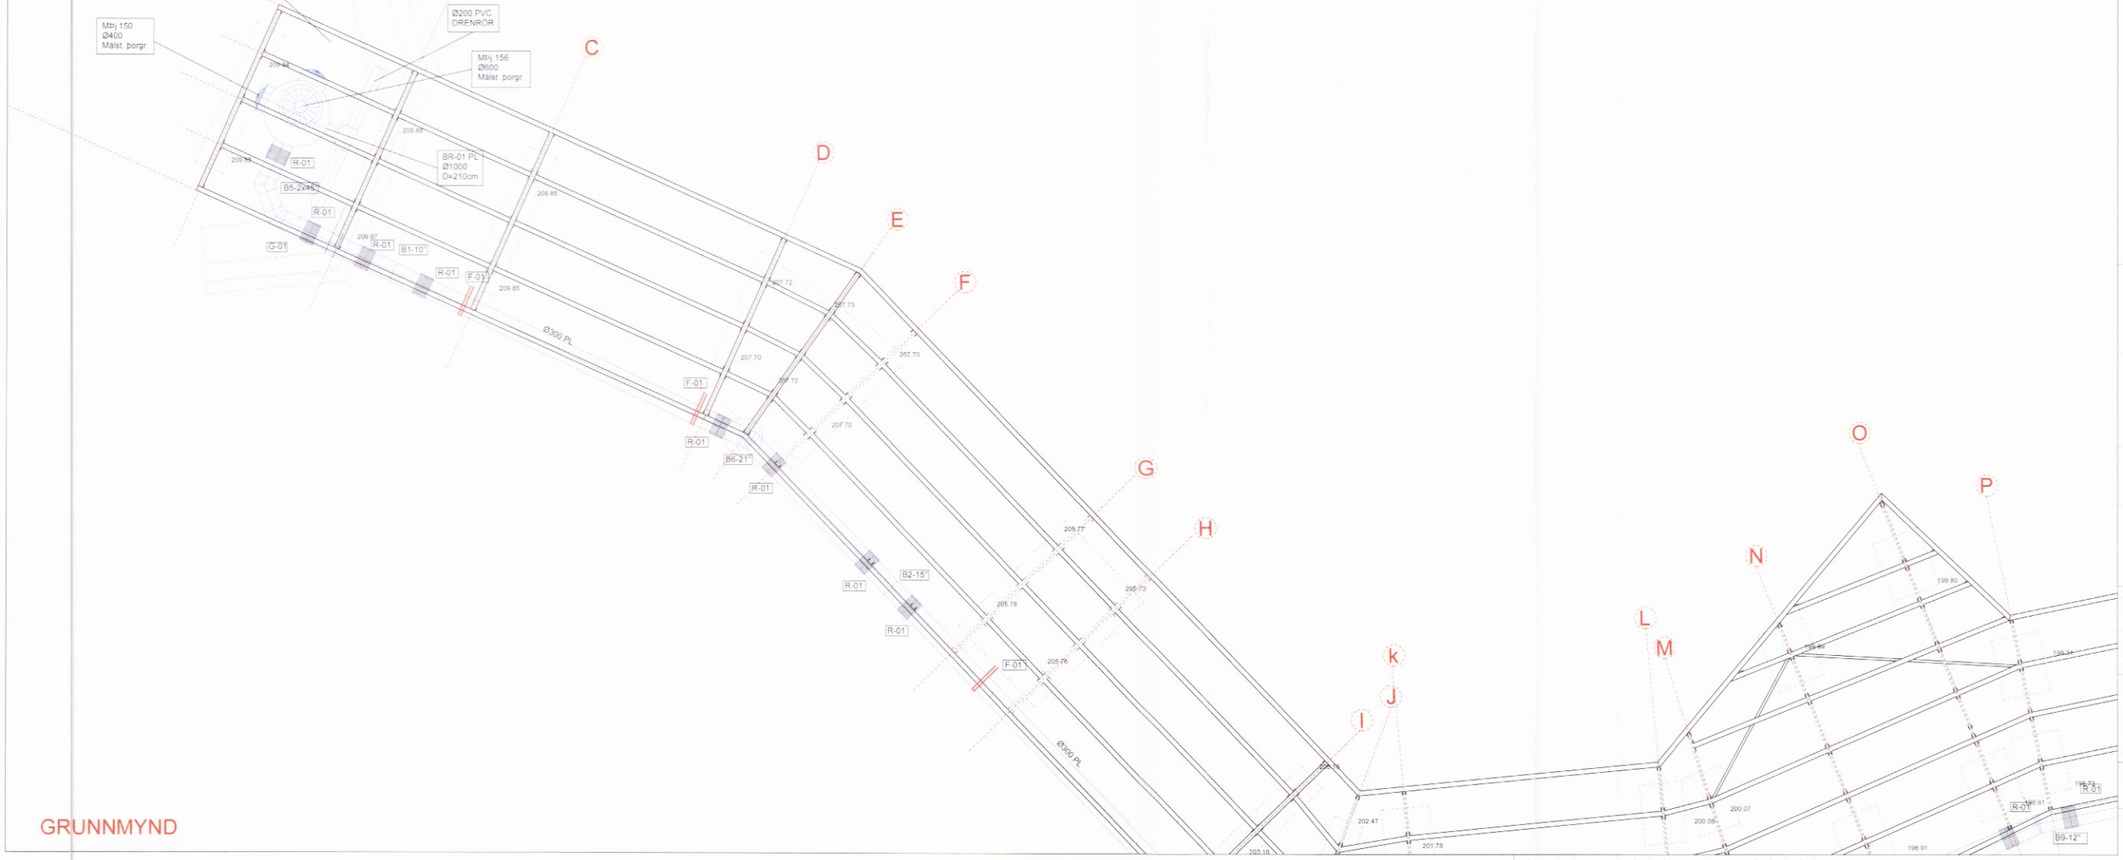

NR	DAGS.	BREYTING

SKÝRINGAR

MAREY ARKITEKTAR
MAREY ARKITEKTAR EHF.
Eyravegi 29
800 Selfoss
Ísland
marey-ark.is

tpz teiknistofa
Kirkjuvegi 23 900
Vestmannaeyjum
Sími 481-2711
tpz@teiknistofa.is
www.teiknistofa.is

Verkheiti
ENDURGERÐ MANNVIRKJA Á FRIÐLANDI VIÐ GULLFOSS
STÍGI MEÐ ÚTSÝNISPALLI VIÐ GULLFOSS
2. ÁFANGI, STÁLVIRKI

Verkefni
OFANVATNSLAGNIR
GRUNNMYND OG HLIÐARMYND, HLUTI A-G

SKRÁARHEITI
1303-03_170308_397-399

ÚTG. DAGS	HANNAÐ	VERK.NR
08.03.2017	MAREY/TPZ	1303-03
YFIRFARIÐ	TEIKNAÐ	MÆLIKVARÐI
PZ	MBG,BB	1:50 (A1) 1:100 (A3) öll mál í mm
TEIKN. NR	BREYTING	
397		

Samþykkt hönnuðar Kt.
Hönnunarsjóri Kt.

1192