


HLIÐARMYND

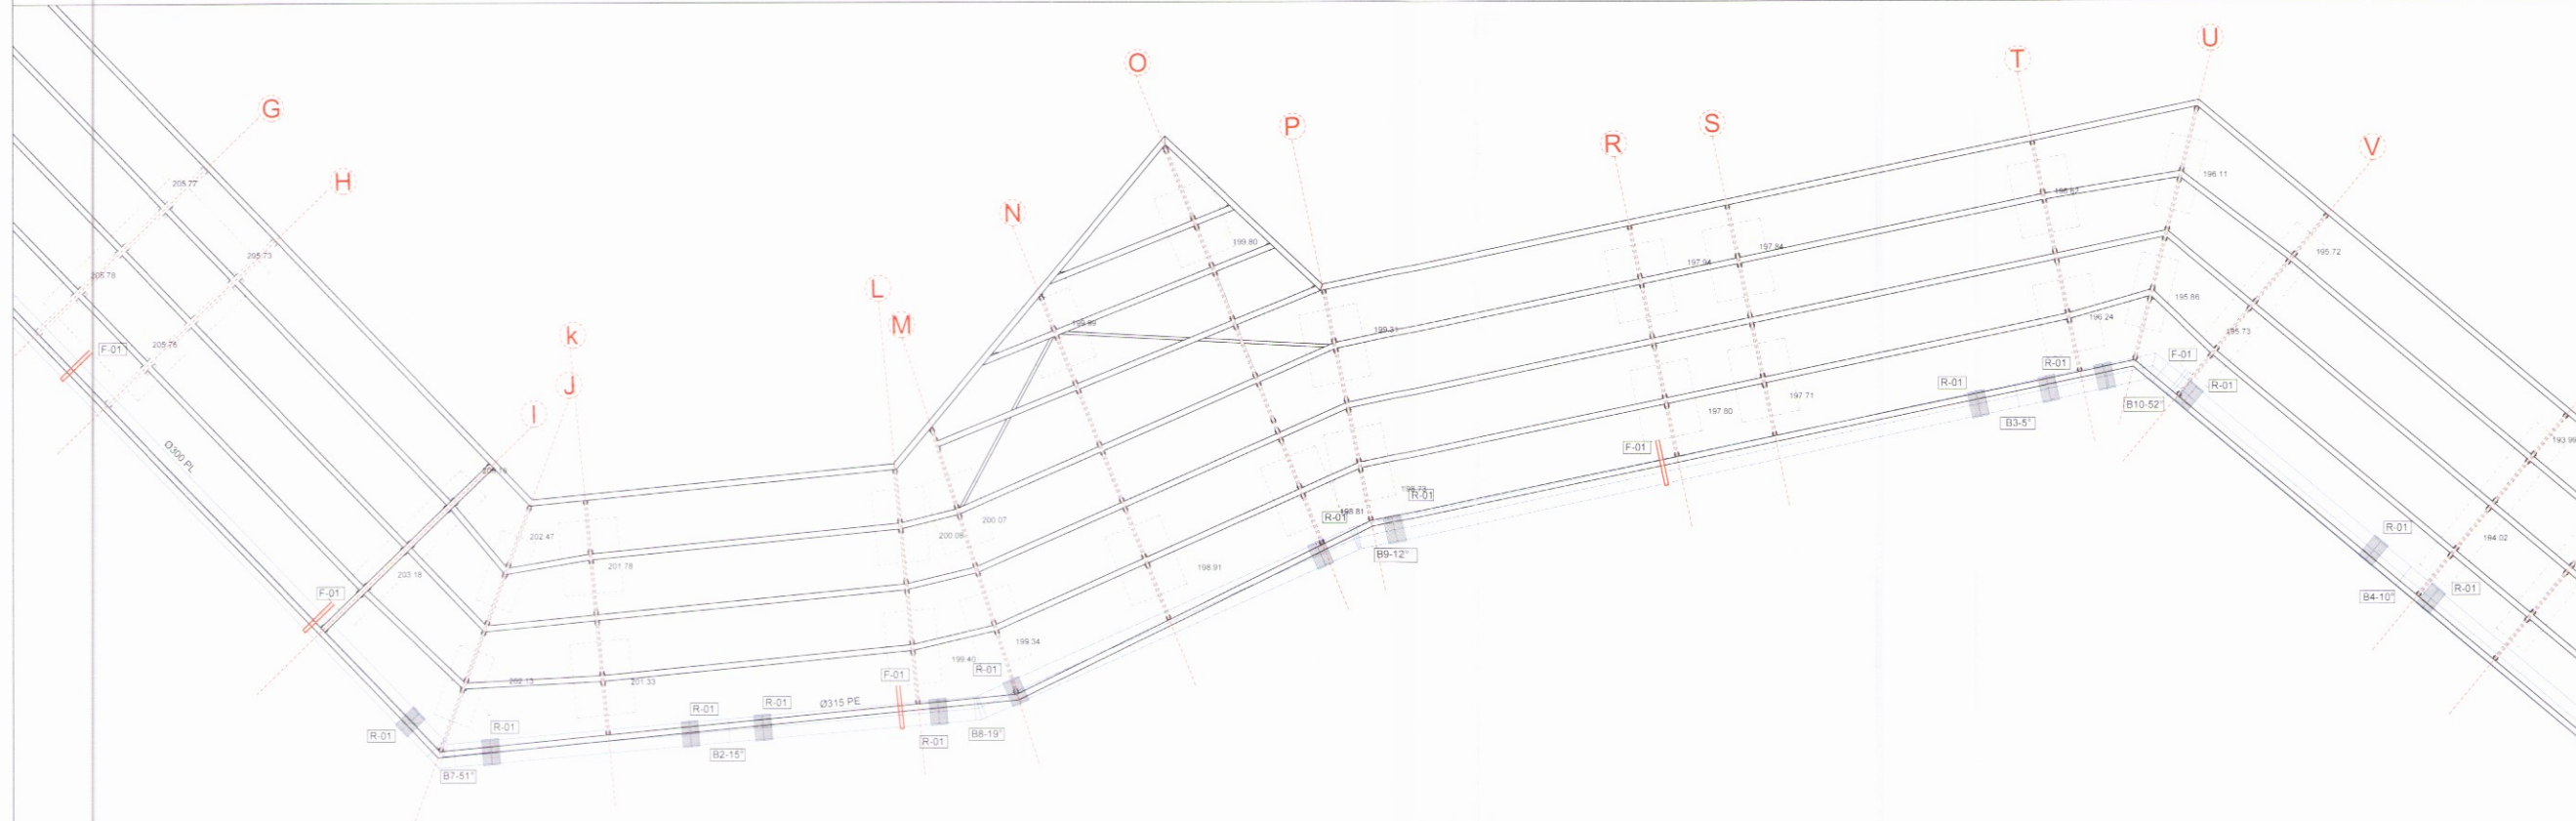

GRUNNMYND

Skipulags- og byggingar úlltrúi Uppsveita bs.
Yfirfarið
 03. apríl 2017
Árnir Erlingsson
 Byggingar úlltrúi

NR DAGS. BREYTING

SKÝRINGAR

MAREY
 ARKITEKTAR

tpz
 teiknistofa

Verkheiti
 ENDURGERÐ MANNVIKJA Á FRÍDLAN 31 VÍÐ GULLFOSS
 STÍGI MEÐ ÚTSÝNSPALLI VÍÐ GULLFOSS
 2. ÁFANGI, STÁLVIKI

Verkefni
 OFANVATNSLAGNIR
 GRUNNMYND OG HLIÐARMYND, HLUT 1-V

SKRÁARHEITI
 1303-03_170308_397-399

ÚTG. DAGS	HANNAÐ	VERK. NR.
08.03.2017	MAREY/TPZ	1303-03
YFIRFARIÐ	TEIKNAD	MÆLIKVARDI
PZ	MBG, BB	1:50 (A1) 1:100 (A3)
TEIKN. NR.	BREYTING	oil mál i mm
398		

Sambýkkt hönnuðar
Árnir Erlingsson Kt.
 Hönnunarsjóri Kt.