


Miðholt 35a

Miðholt 35b

Miðholt 35c

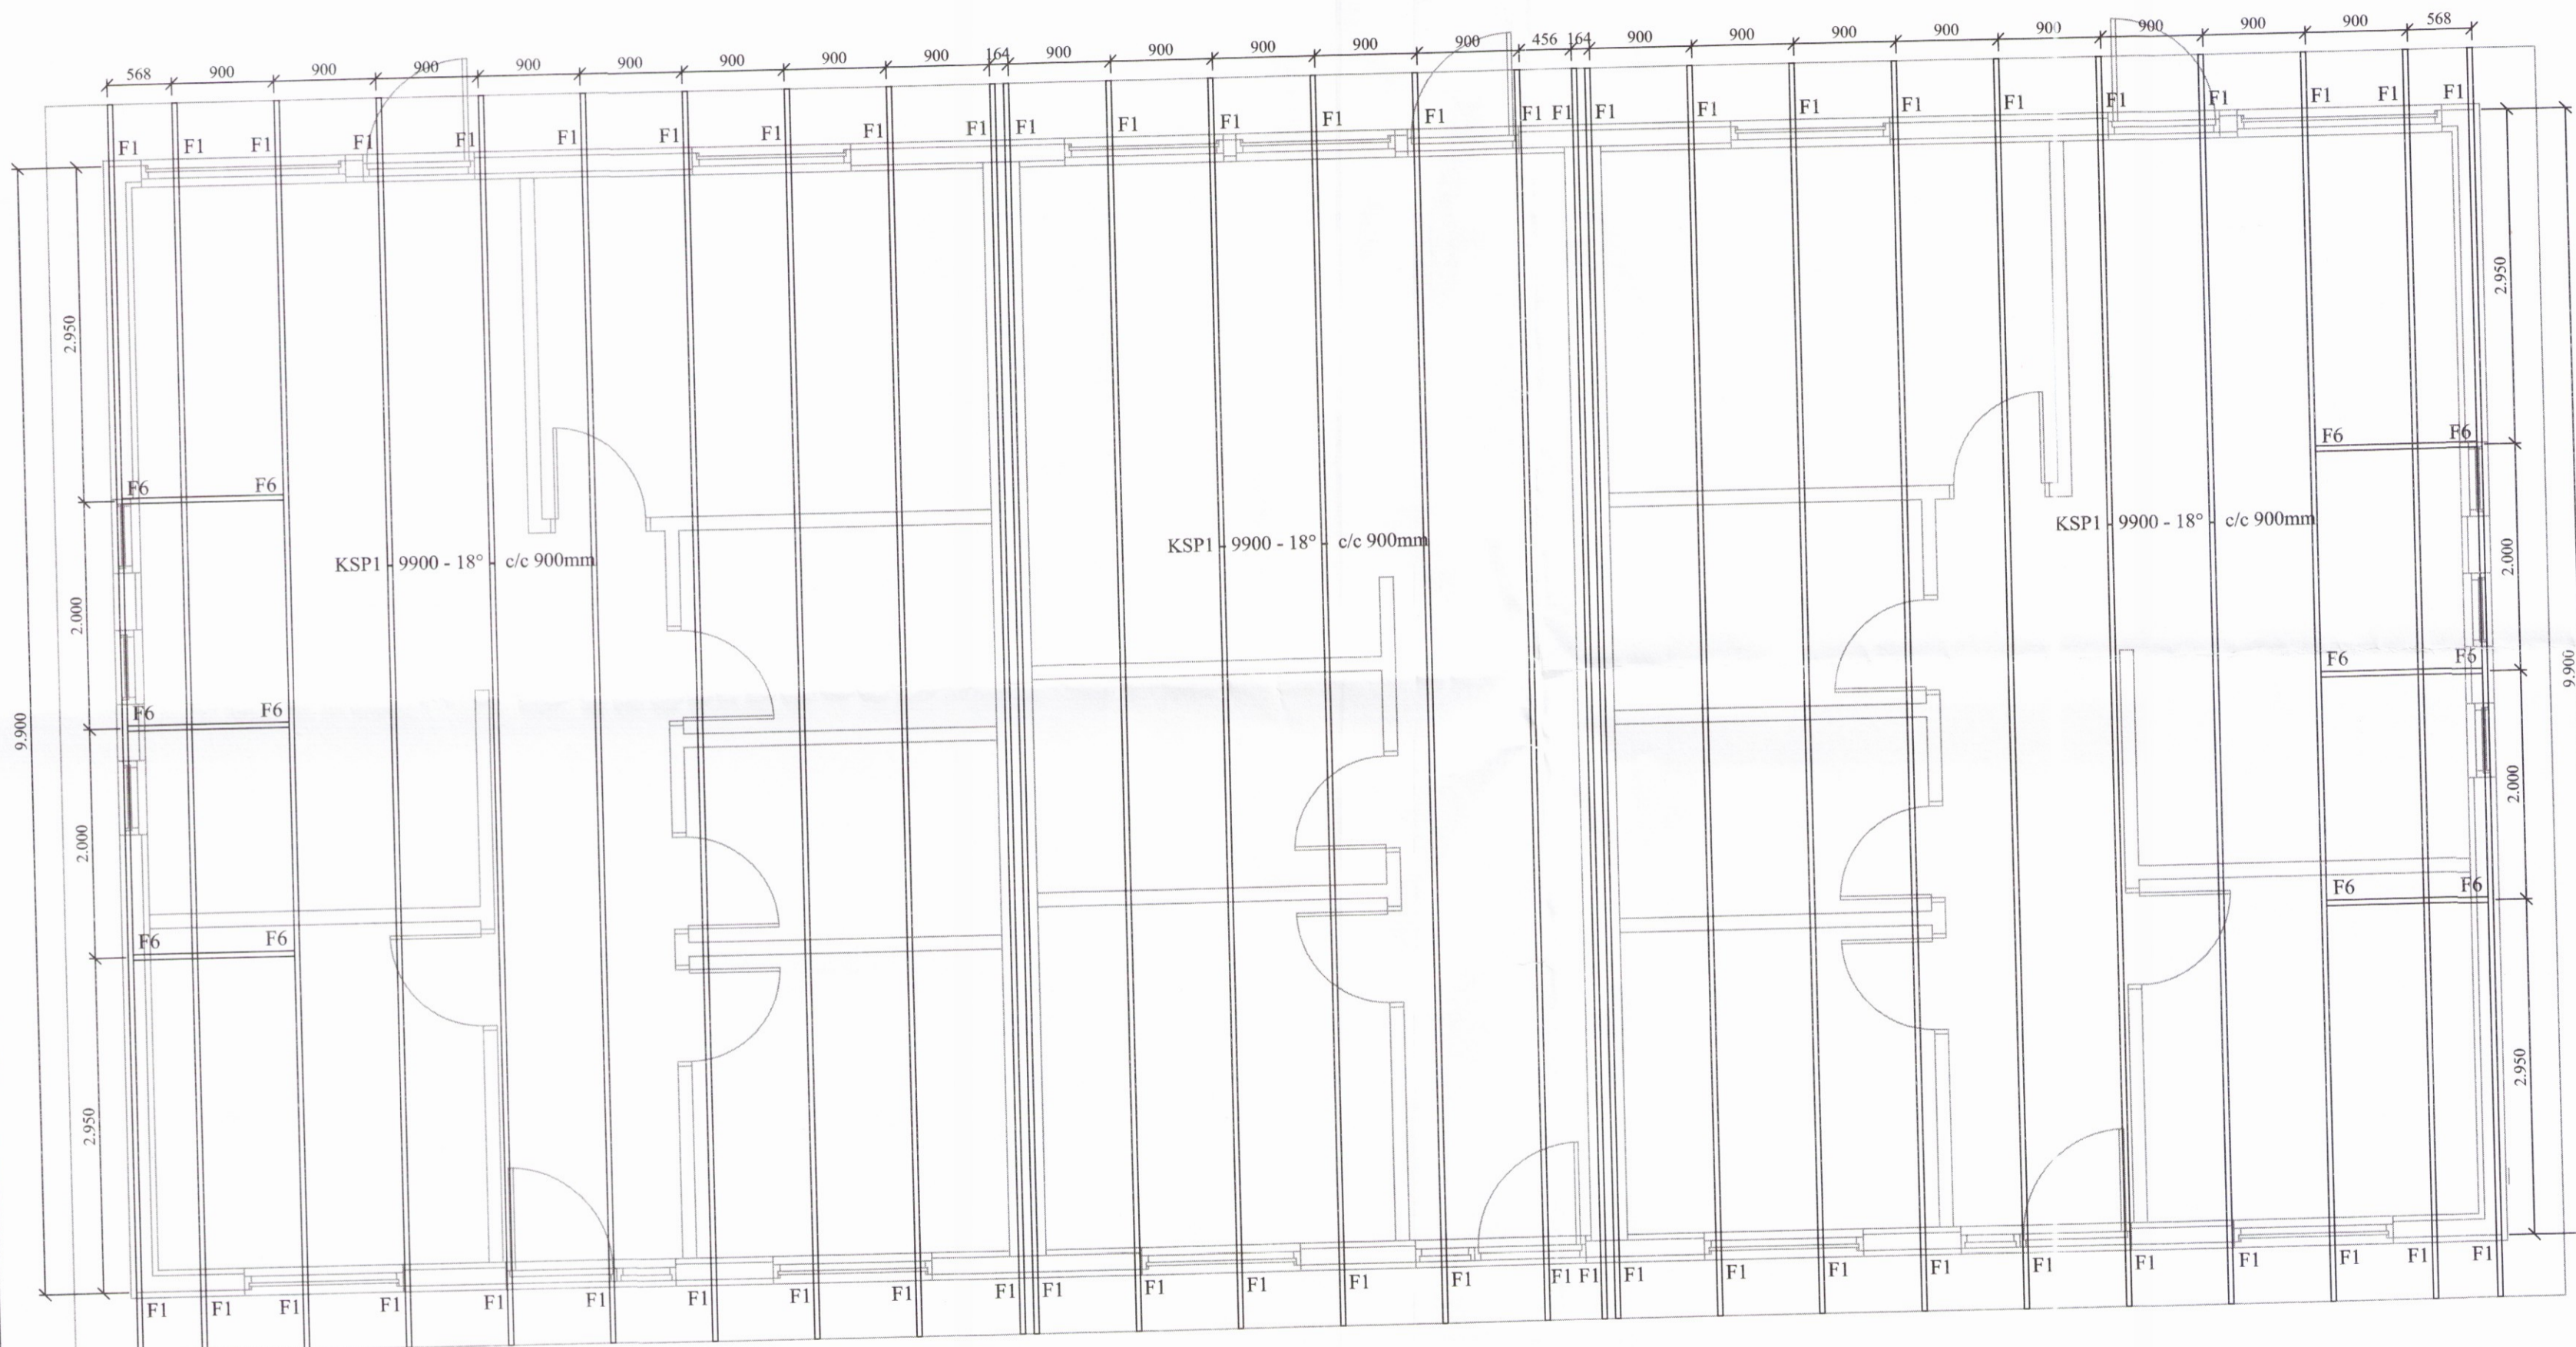

Almennar skýringar - þakvirki

Öll mál skulu staðfest skv. aðalteikningum.
 Ef eitthvert misræmi er skulu aðalteikningar vera ráðandi, þó ber að láta hönnuði vita af misræmi.

Allur viður er C18 eða betra.
 Við utanhús skal fúverja. Allur saumur og festingar utanhúss skal vera með heitzinkhúð eða ryðfrítt. Þak þéttklæðist með borðaklæðningu (25/150) er festist með heitgalv. saum 31/70 (3°), minnst 3 stk. í sperru/borð, 1 m inn á þakbrúnir skulu koma 4 stk. í sperru/borð.

Lofnun skal gerð með 2 x 5stk. Ø40 í hvert sperrubíl.

Festingar:

F1
 Þakásanker (BMF) nr. 290, 2 stk. kambasumur, 40/40 4x7 stk.

F6

Sjá sérteikningar.

Öll mál eru í millimetrum, nema annað sé tekið fram.

Br: Breyting Dags: Samp:

VERKHEITI: Miðholt 35 a-c 801 Bláskógabyggð	TEIKNUNUMER: 270
VERKHLUTI: Burðarvirki Grunnmynd þaks	UTGÁFA: A1
Hönnuður: Björgvin Viglundsson kt. 040546-2009	BLADSTÆRD: A-2
Yfirfarið af hönnunarstjóra: Bent Larsen kt. 141177-3469	DAGS: 21.03.17
Bent Larsen Fróðason Byggingafræðingur B.Sc Sími 844-7699 bsverk@gmail.com	VERKNR: 17-09
	MKV: 1:50