


Skýringar:

- Allar lagnir séu í samræmi við gildandi reglugerðir og ÍST 67.
- Lagnaefni: 16 mm PE-X með súrefniskápu eða sambærilegt, c/c 100-150-200 stept í plötu (dýpt á pípur 45mm, sjá skýringamynd).
- Mesti vatnshiti að slaufum er 45°C. Mesti bakrásarhiti er ~35°C við -15°C útihita.
- Hitastýring er frá hitanema í hverju herbergi sem stýrir mótorkloka í deiligrið fyrir viðkomandi herbergi. Hitanemi í herbergjum er staðsettur í ca. 1,5m hæð og a.m.k. 0,5m frá næsta vegg.
- Prýstiprófa skal gólfhagnir áður en stept er með 6 bar í 24 tíma án þess að þrýstingur falli.
- Hafa skal 6 bar þrýsting á lögnum á meðan að stept er.
- Fjarlægð frá sökkli að gólfögnum er 50mm nema annað komi fram á teikningum.
- Öll mál í mm nema annað komi fram á teikningum.

Gólfhitalögn framrennsli: _____
 Gólfhitalögn bakrennsli: - - - - -
 Ídráttarrör 32mm: - - - - -

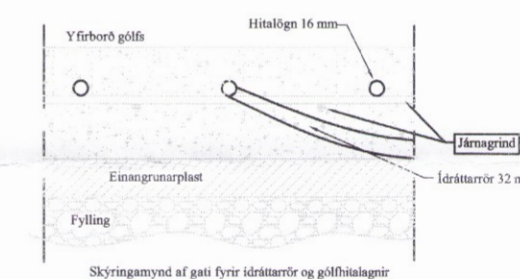

Skýringar:

Gluggar: Tvöfalt gler, Sökkklar: 75mm plast, Gólfplata: 100mm plast, Veggir: 150mm ull, Þak: 200mm ull.

Stútar ofna og lokar séu skv. ofnaskrá og einnig afköst ofna. Allar lagnir séu í samræmi við gildandi reglugerðir og ÍST 67.

Lagnaefni: Pex (rör í rör kerfi), Ø16mm, stept í plötu undir járngrind.

Ofn nr 101 er handklæða-/þurrkofn með vatnshitastýrðum bakrásarloka.

Hitalögn framrás: _____
 Hitalögn bakrás: - - - - -

Öll mál eru í millimetrum, nema annað sé tekið fram.


Br: Breyting Dags: Samp:

VERKHEITI: Miðholt 35 a-c 801 Bláskógabyggð	TEIKNINGUMÉR: 560
VERKHLUTI: Lagnir Gólfhita og ofnalagnir	ÚTGÁFA: A1
Hönnuður: Björgvin Viglundsson kt. 040546-2009 Yfirfarið af hönnunartóra: Bent Larsen kt. 141177-3469	Sambýkt: <i>Bent Larsen</i> DAGS: 21.03.17
Bent Larsen Fróðason Byggingarfræðingur B.Sc. Sími 844-7699 bsverk@gmail.com	VERKNR: 17-09 MKV: 1:50

Miðholt 35a


Miðholt 35b

Miðholt 35c

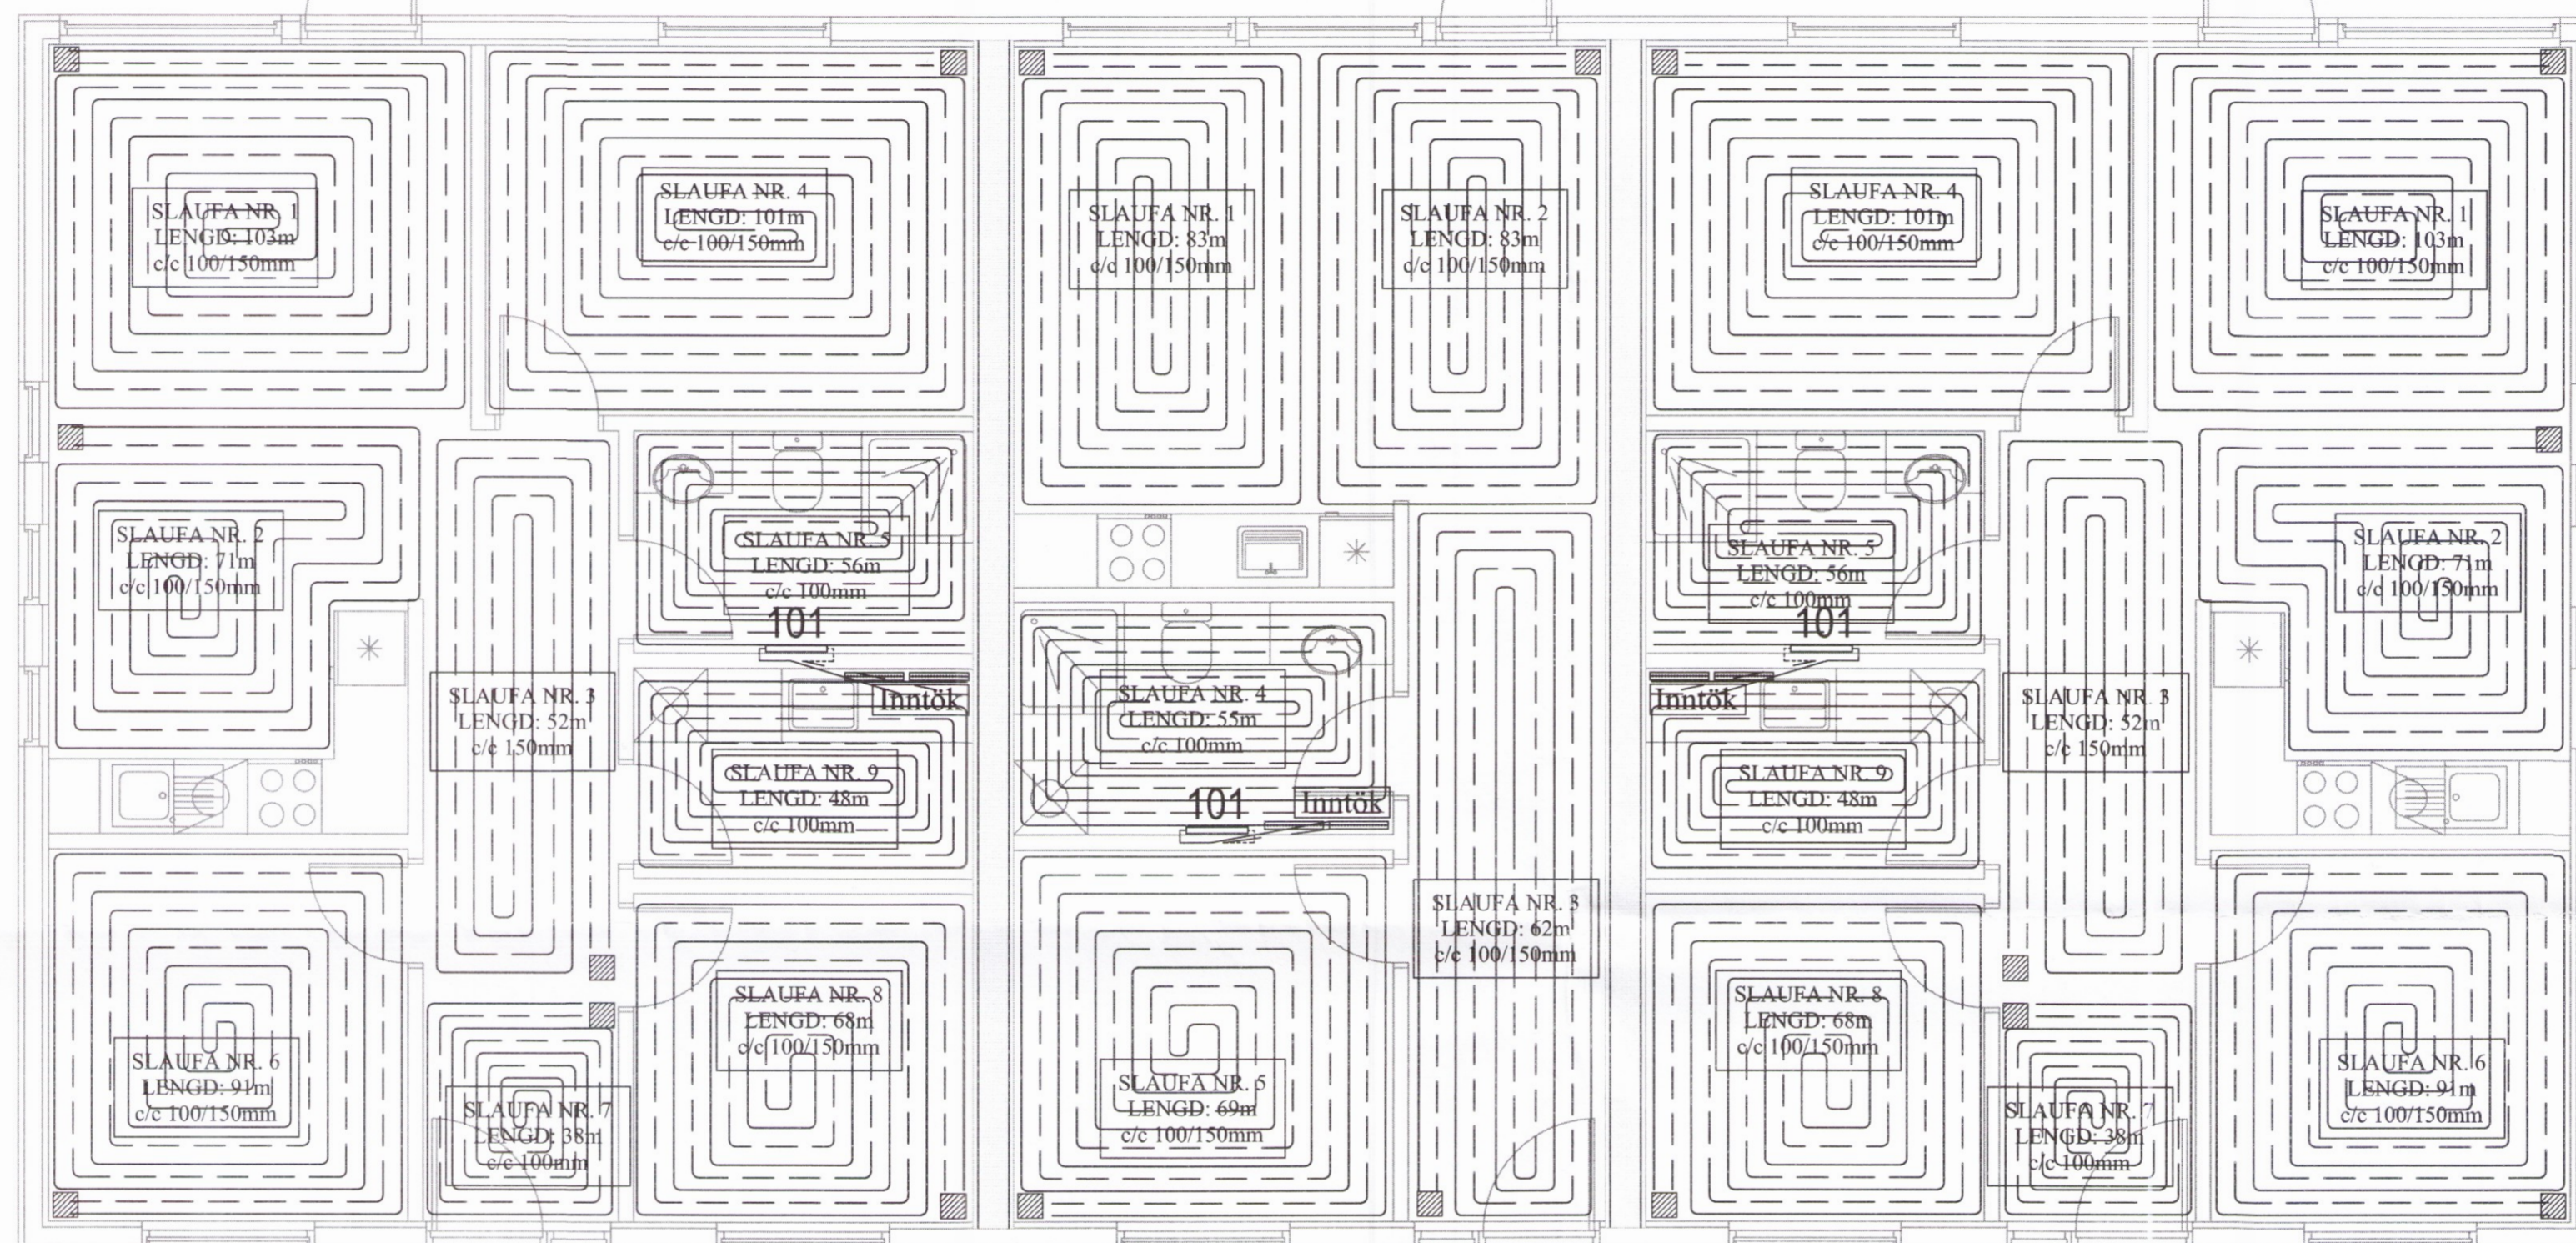

Ofnaskrá:

Ofn Nr.	Afköst Ofns dt=30°C	Stærð ofna Lengd Breidd Hæð mm mm mm	Gerð ofna	Stútar	Loki	Stíllitala (0,1 bar)
101	325	600 764	Handklæðaofn	EF	3	

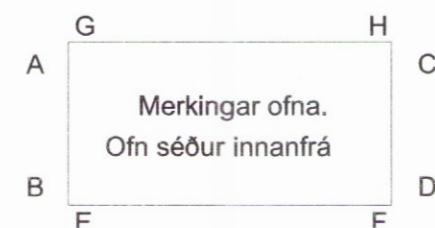

- Skýringar:**
- Lofthitastýrður framrásarloki.
 - Lofthitastýrður bakrásarloki.
 - Vatnshitastýrður bakrásarloki.