




Skipulags- og byggingarfulltrúi Uppsveita bs,
Samþykkt
 29 MARS 2017
Bent Larsen
 Byggingarfulltrúi

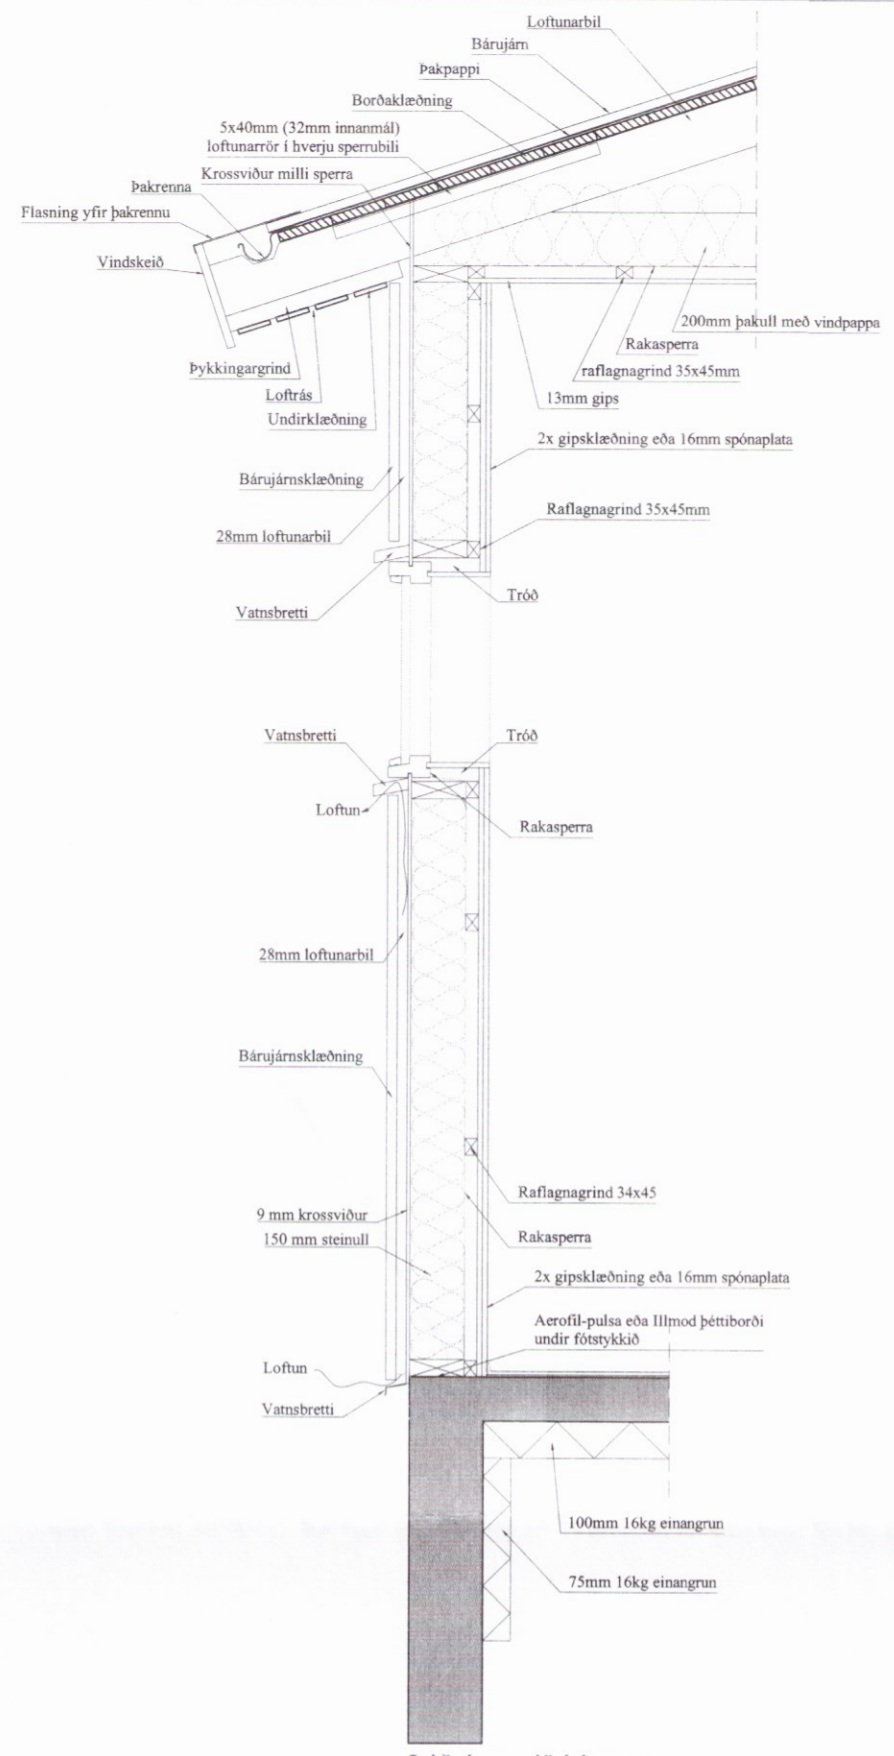

Lóðrétt sneið í útvegg
 mkv. 1:20

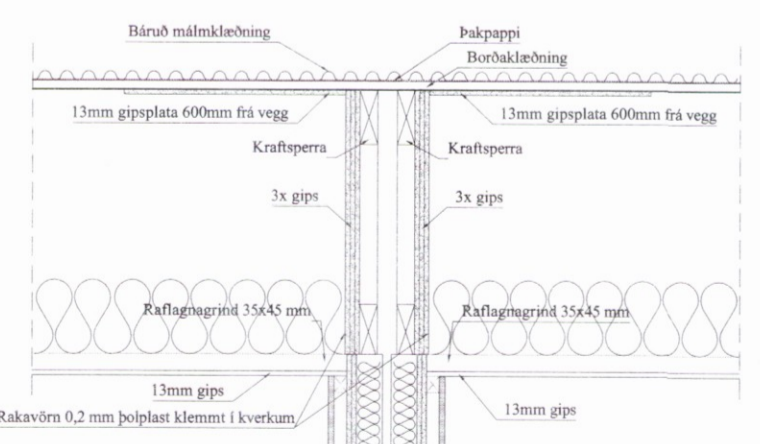

Veggurinn stenst allar bruna og hljóðkröfur.
 Um er að ræða 2 aðskilda veggi með 25mm loftrámi á milli. Veggirnir eru byggðir upp úr 45x70mm tímurbúðum með 70mm einangrun í, sem síðan er fest með vír e/c 200mm, síðan koma 2 lög af 13mm gipsi, 35x45 rafmagnsgrind og loks 13mm gipsplata.

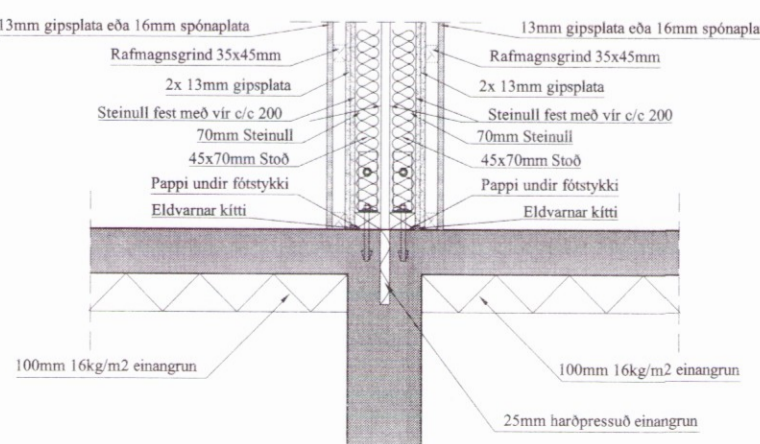

Lóðrétt sneið í millivegg (fóstykki)
 milli íbúða E190

Skráningartafla: Miðholt 35a, b, c, 801 Bláskógabyggð					Skrásetjari: Eva Björk Birgisdóttir													
Landnúmer: 203062					Kennitala: 0409834819													
Matshlutanúmer: 01					Útgáfa: 4.01t Dags.: 15.03.2017													
Uppskipting og lýsing					Stærðir													
D0	D1	D2	D3	D4	D5	D5M	D6	D7	D8	D9	D10a	D10b	D11	D12	D16	Reiknitala	D17	
Lokun	Rými	Notkun	Höfuð-flokkun	Eignar-hald	Botnflötur	Milliflötur	Stigar	Op	Brúttóflötur	Brúttóflötur sh < 1,8	Salarhæð min	Salarhæð max	Brúttó rúmmál m³	Nettóflötur m²	Birt flatarmál m²	Skipptarúmmáls	Skipta-rúmmál m³	
Matshluti					418,4	0,0	0,0	0,0	209,2	209,2				833,8	181,2	209,2		538,164
Botn														41,8				
	01	1. hæð			418,4	0,0	0,0	0,0	209,2	209,2			792,0	181,2	209,2			
A	0101	Íbúð 33a	N	0101	79,0				79,0		2,97	2,97	234,6	68,8	79,0	2,97	204,336	
A	0102	Íbúð 33b	N	0102	51,2				51,2		2,97	2,97	152,1	43,6	51,2	2,97	129,492	
A	0103	Íbúð 33c	N	0103	79,0				79,0		2,97	2,97	234,6	68,8	79,0	2,97	204,336	
A	0104	Þakrými	V	0101	79,0					79,0	0,00	1,63	64,5					
A	0105	Þakrými	V	0102	51,2					51,2	0,00	1,63	41,7					
A	0106	Þakrými	V	0103	79,0					79,0	0,00	1,63	64,5					
Athugasemdir																		
Sameignir summa																		
Eignarhald																		
	Eignar-hald	Notkun texti	Birt flatarmál m²	Skiptarúmmál Sereign m³	Sereign og sameign m³													
	0101	Íbúð 33a	79,0	204,336	204,336													
	0102	Íbúð 33b	51,2	129,492	129,492													
	0103	Íbúð 33c	79,0	204,336	204,336													
		Alls	209,2	538,164	538,164													

Öll mál eru í millimetrum, nema annað sé tekið fram.

Br: Breyting Dags: Samp:

VERKHEITI: **Miðholt 35a-c**
801 Bláskógabyggð TEIKNINÚMÉR: **103**

VERKHLUTI: **Aðalteikningar**
Deili og skráningartafla ÚTGÁFA: **A1**

Hönnuður: Bent Larsen kt. 141177-3469 *Bent Larsen* Samþykkt: BLADSTÆRD: A-2

Hönnunartjóri: Bent Larsen kt. 141177-3469 *Bent Larsen* Samþykkt: DAGS: 14.03.17

Bent Larsen Fróðason
 Byggingafræðingur B.Sc
 Sími 844-7699
 bsverk@gmail.com VERKNR: 17-09
 MKV: 1:20