




Samp 11.5.2016
 Umhverfis- og tæknisvið
 Uppsveita
 25. jan. 2019
 MÓTTEKID

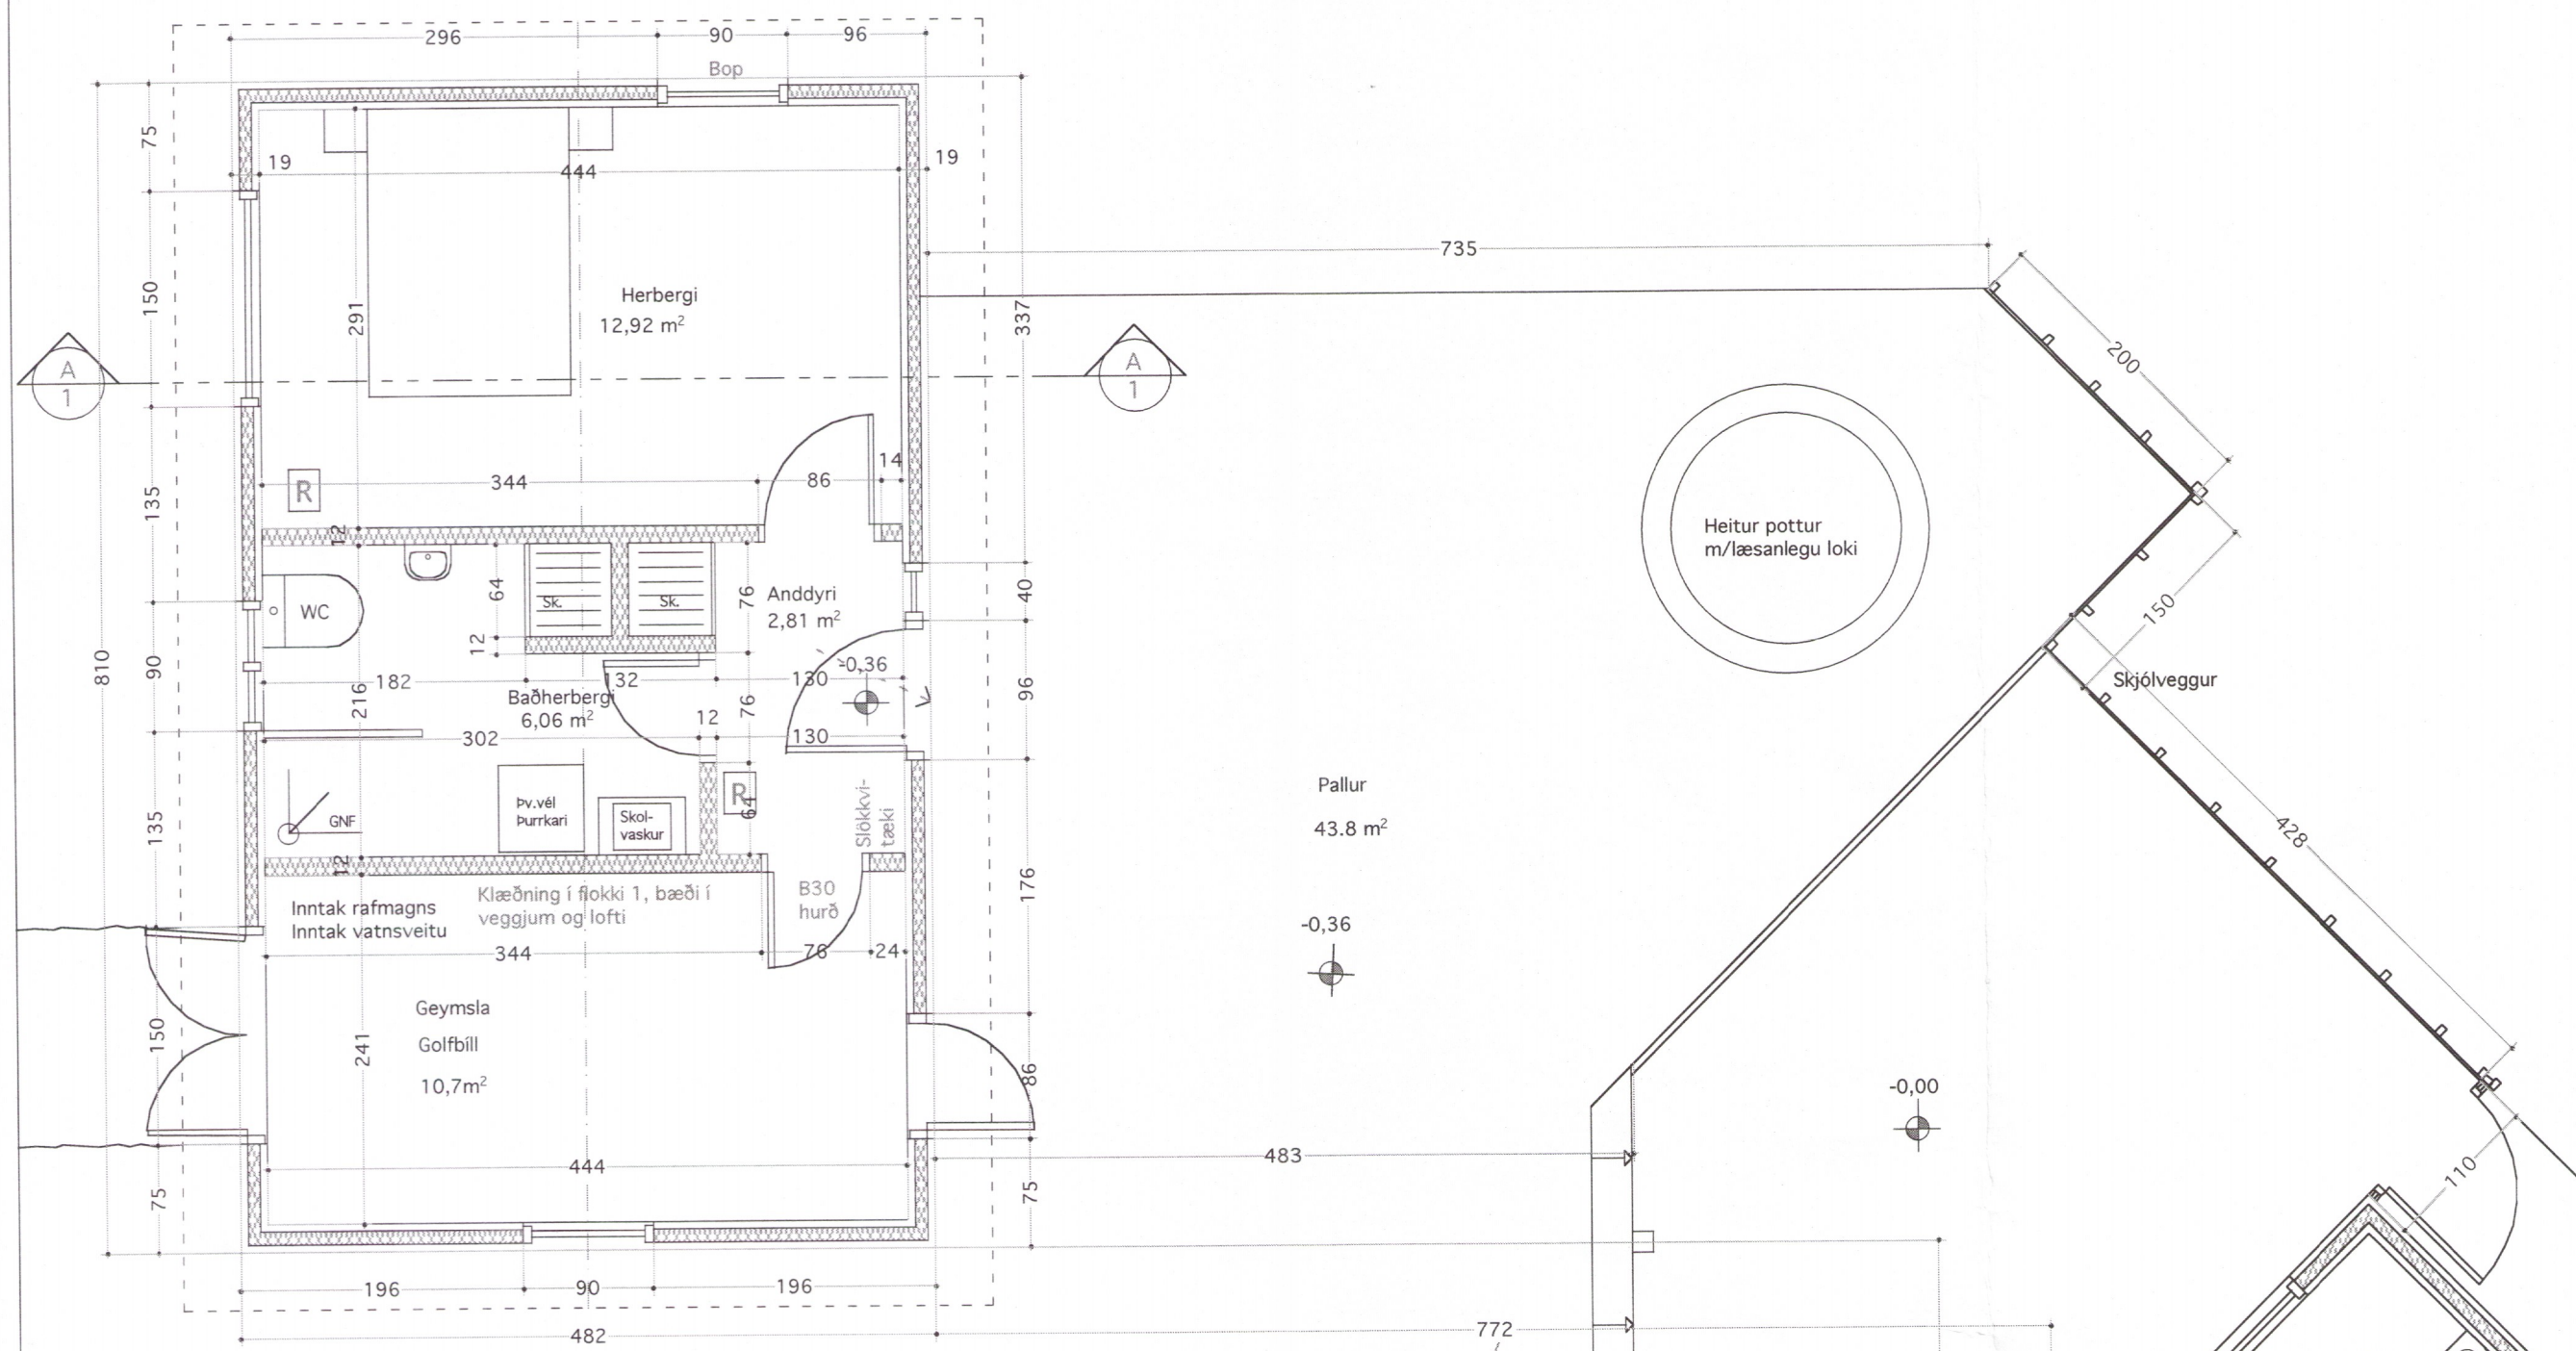



GRUNNMYND FRÍSTUNÐARHÚSS
 Mkv. 1 : 50

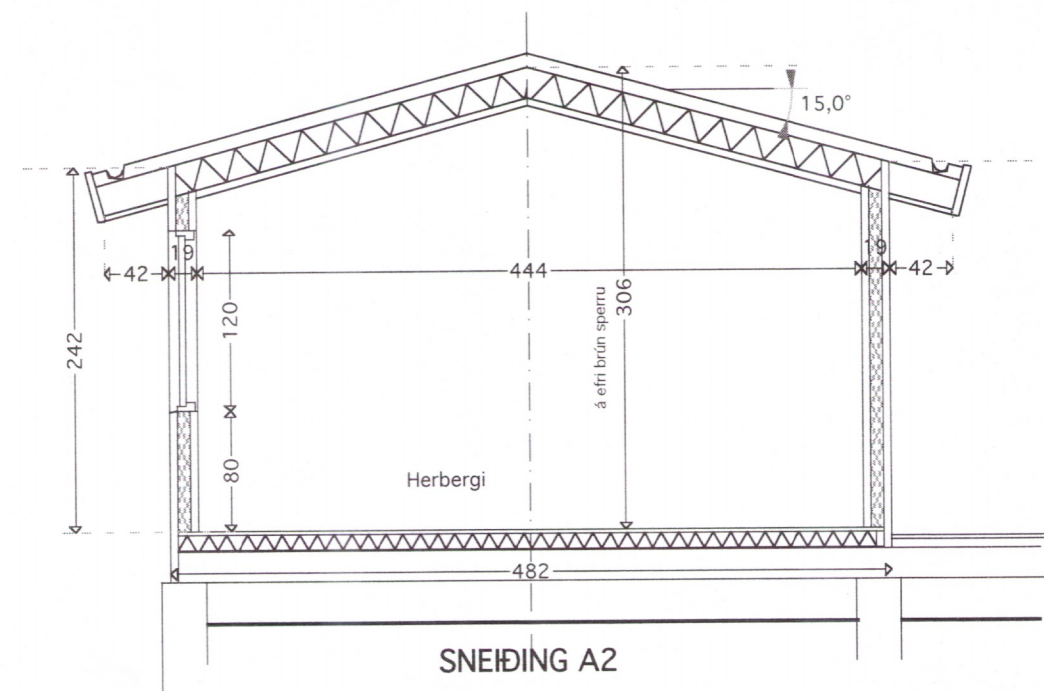


SNEIÐING A2

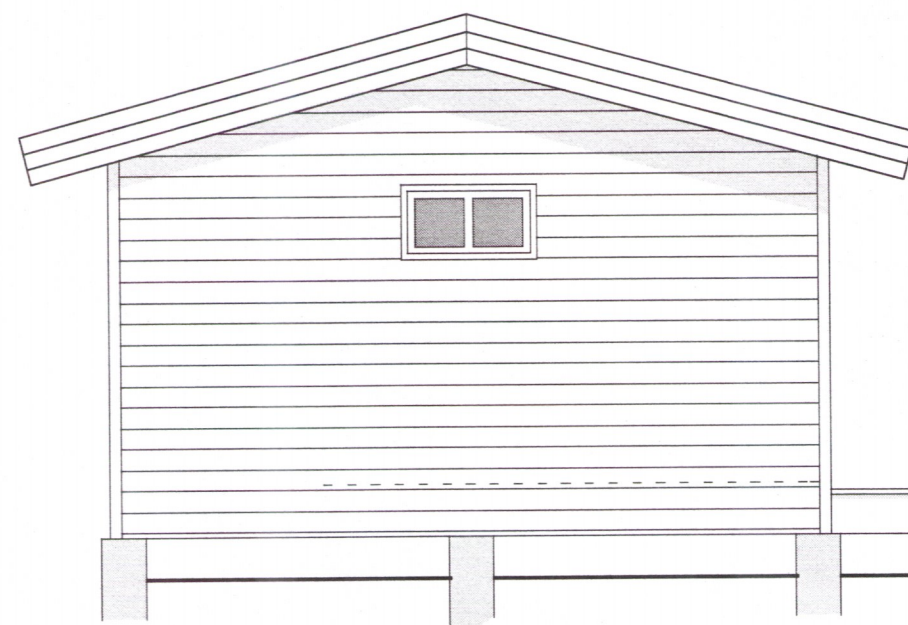



SÚÐUR ÚTLIT

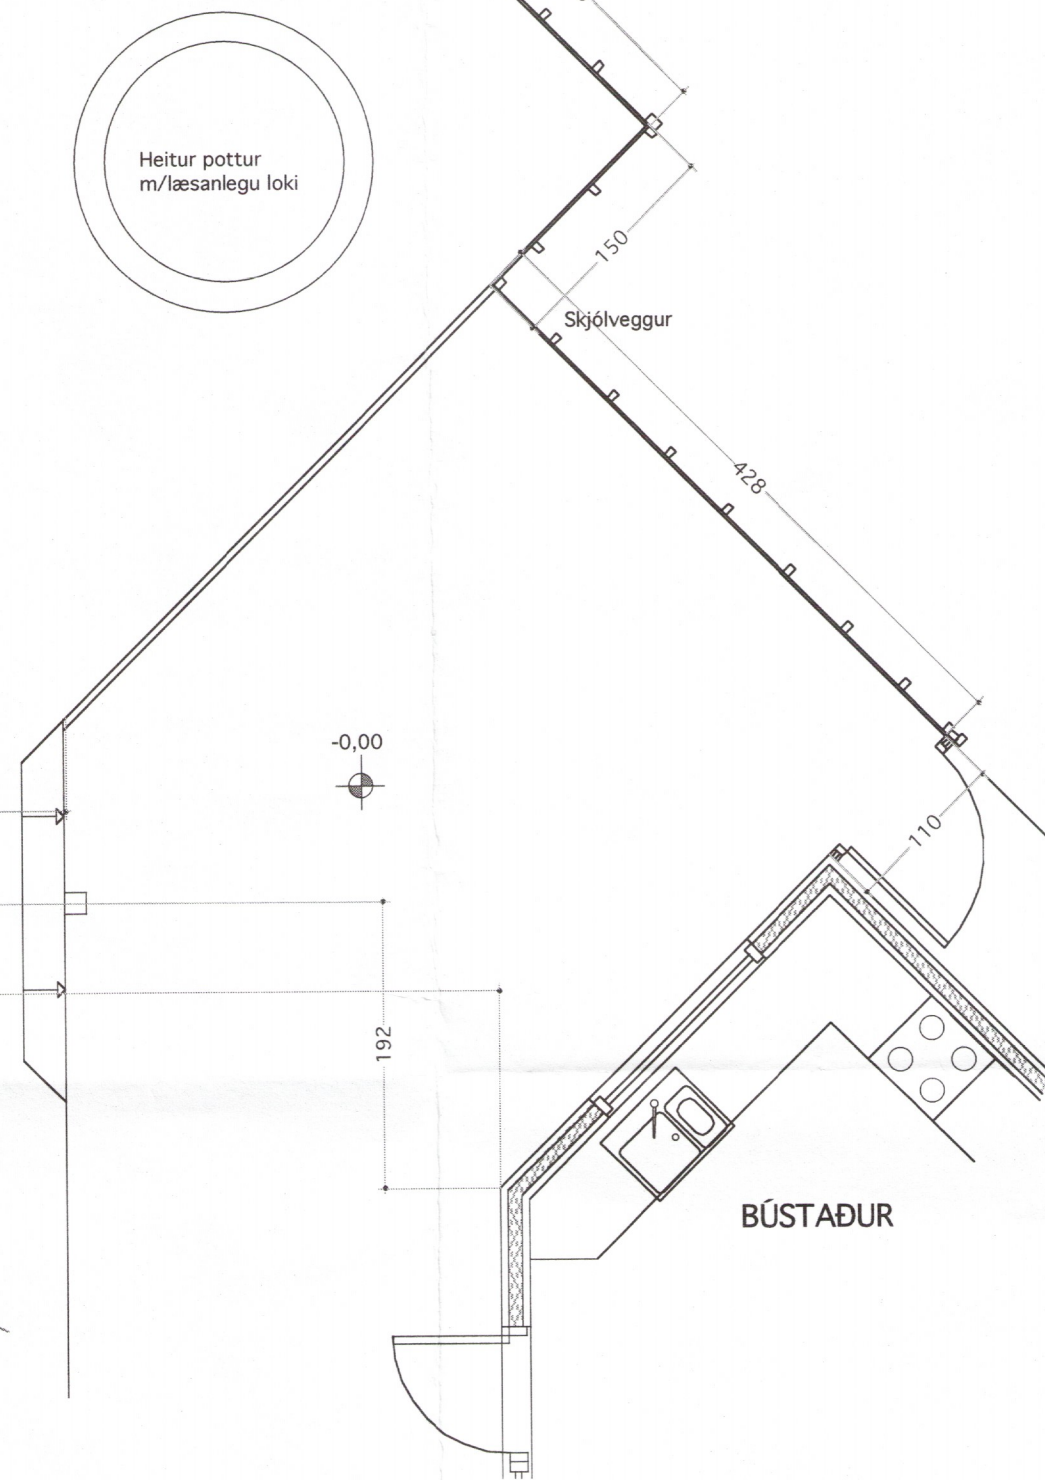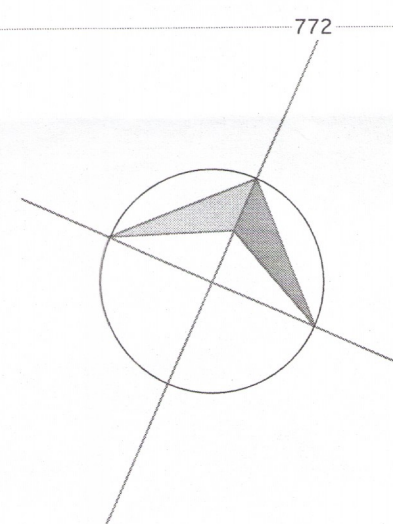

AUSTUR ÚTLIT

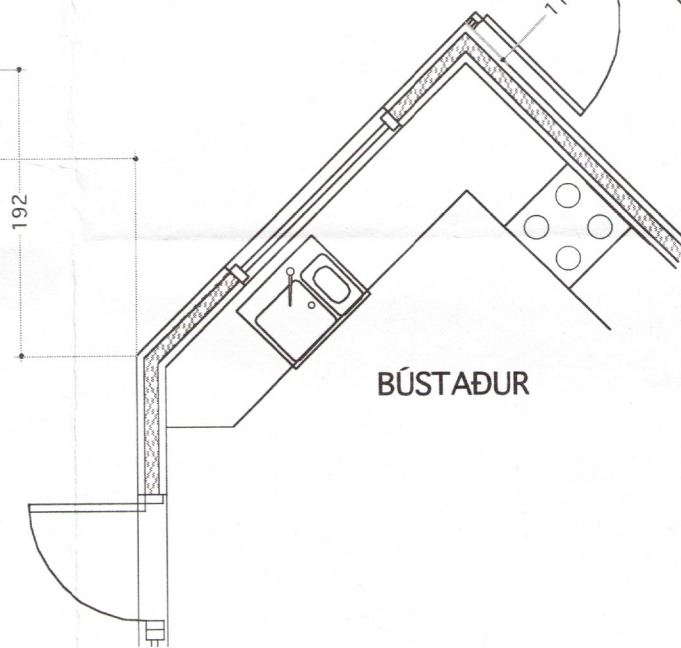

VESTUR ÚTLIT

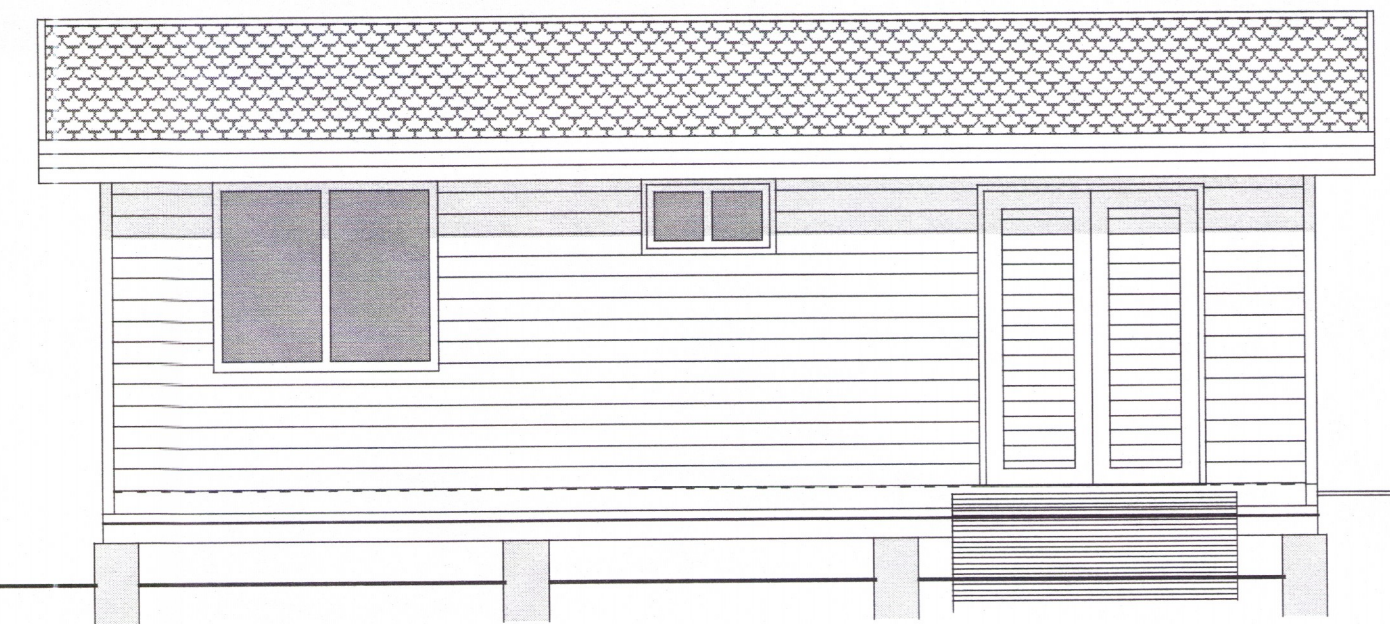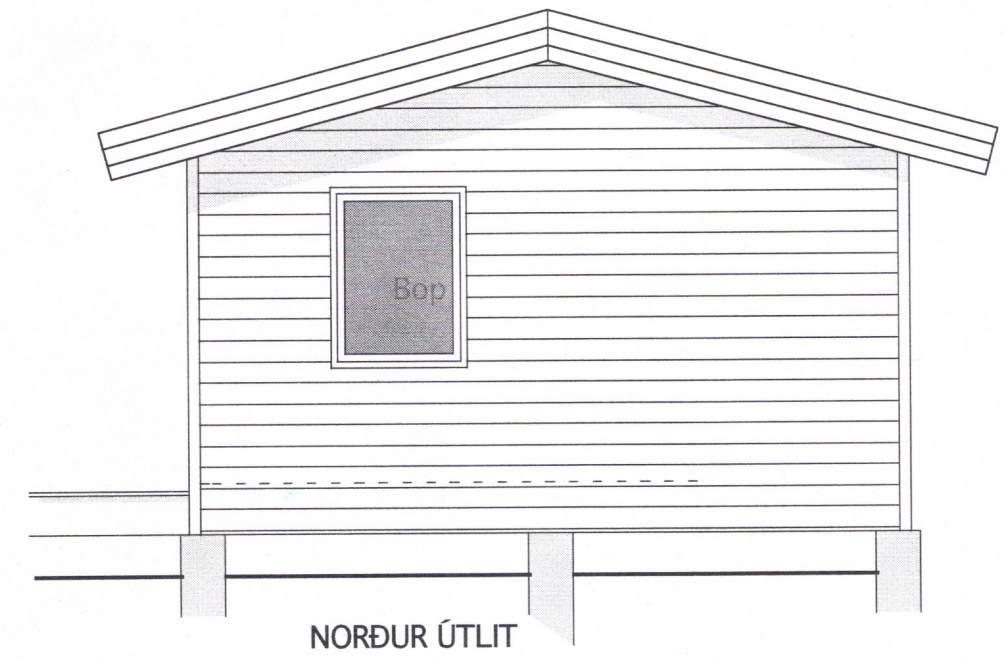

BÚSTAÐUR

VINNUSTOFA
 KÓPAVOGI



VESTURVÖR 9
 Sími (354) 554 0115 1267-19 FAX (354) 564 1151

VÍFILL MAGNÚSSON ARK. 171238-4639

HALLA HANNESDÓTTIR TT. 220851 7889

HEITI BREIÐÁS 74, KIÐJABERGI
 EIGN Pétur Haraldsson & Guðrún Halldórsdóttir
 TEIKN. Frístunðahús - Grunnmynd - Útlit - Snið
 MKV. 1 : 50,

DAGS. 01.07.'05
 TEIKN. HH
 SAMP.
 BREYTT. 06.05.'13

01.03
 Dýfilu