
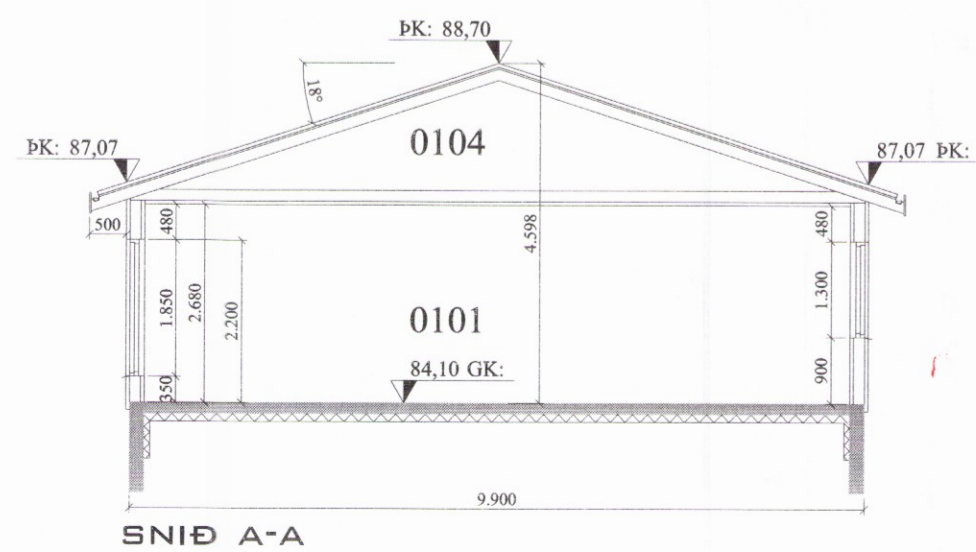
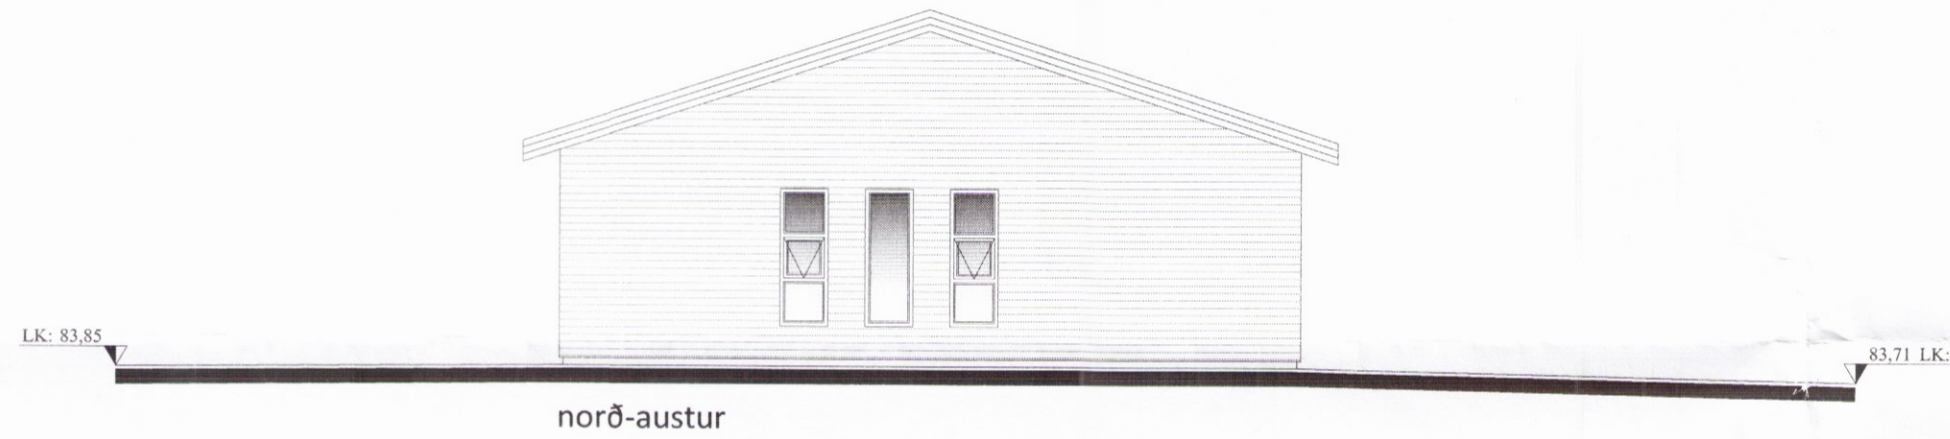


Skipulags- og byggingarfulltrúi Uppsveita bs.
Sambýkkt
 29 MARS 2017
Bent Larsen
 Byggingarfulltrúi

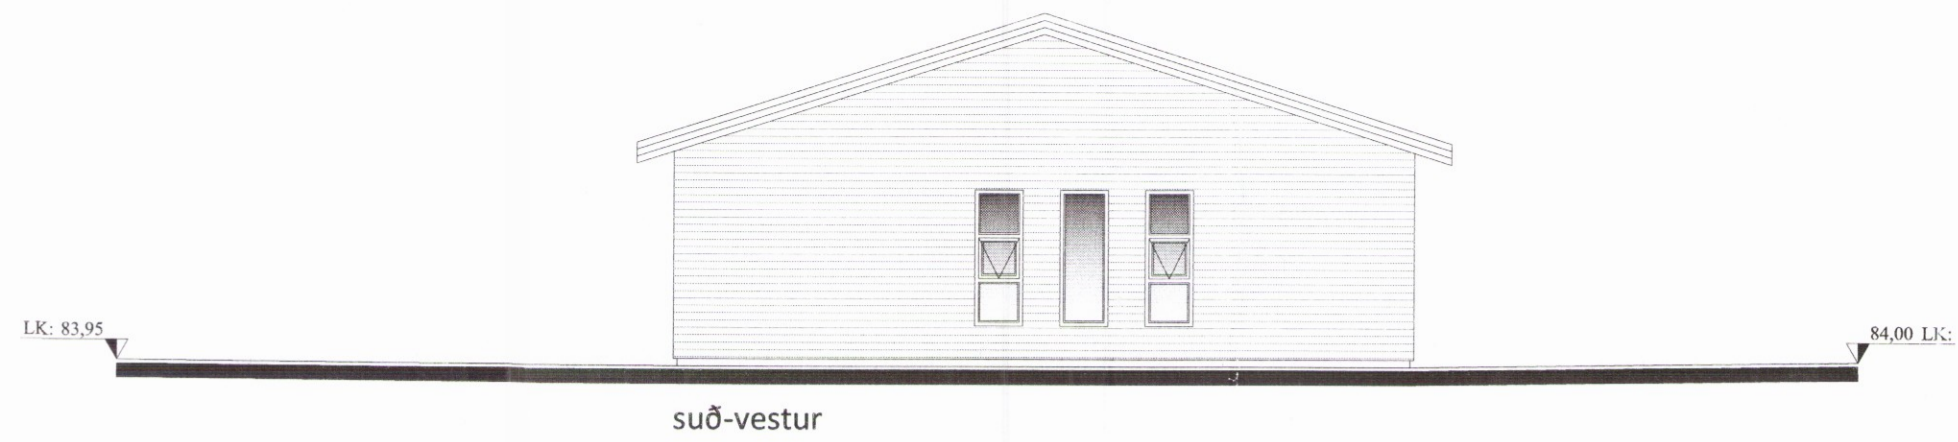

Öll mál eru í millimetrum, nema annað sé tekið fram.

Br: Breyting Dags: Samp:

| | |
|--|---------------------------------|
| VERKHEITI: Miðholt 35a-c 801 Bláskógabyggð | TEIKNINÚMÉR: 100 |
| VERKHLUTI: Aðalteikningar Útlit og snið | ÚTGÁFA: A1 |
| Hönnuður: Bent Larsen kt. 141177-3469 | Sambýkkt: <i>Bent Larsen</i> |
| Hönnunarstjóri: Bent Larsen kt. 141177-3469 | Sambýkkt: <i>Bent Larsen</i> |
| Bent Larsen Fróðason Byggingafræðingur B.Sc. Sími 844-7699 bsverk@gmail.com | VERKNR: 17-09 |
| | MKV: 1:100 |