
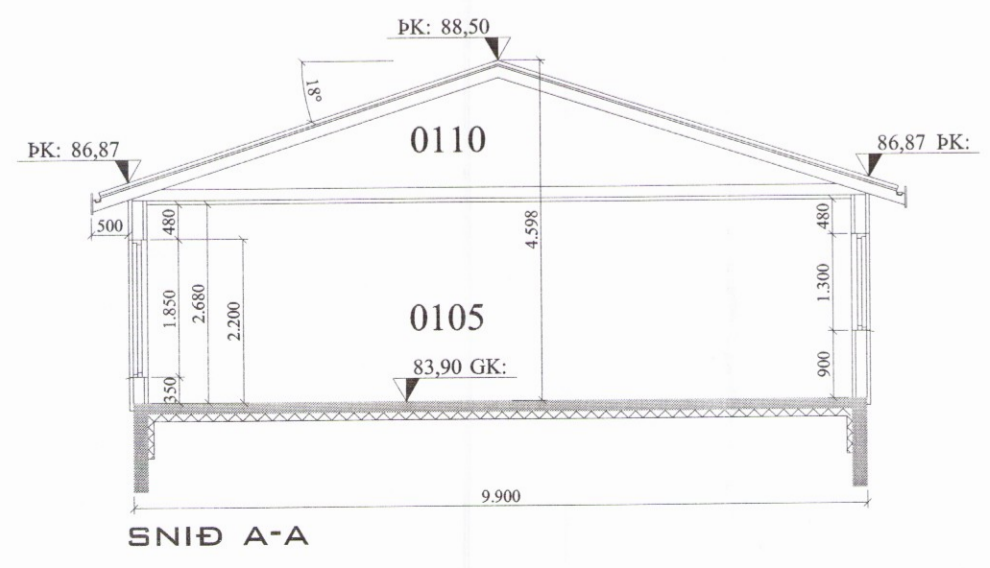
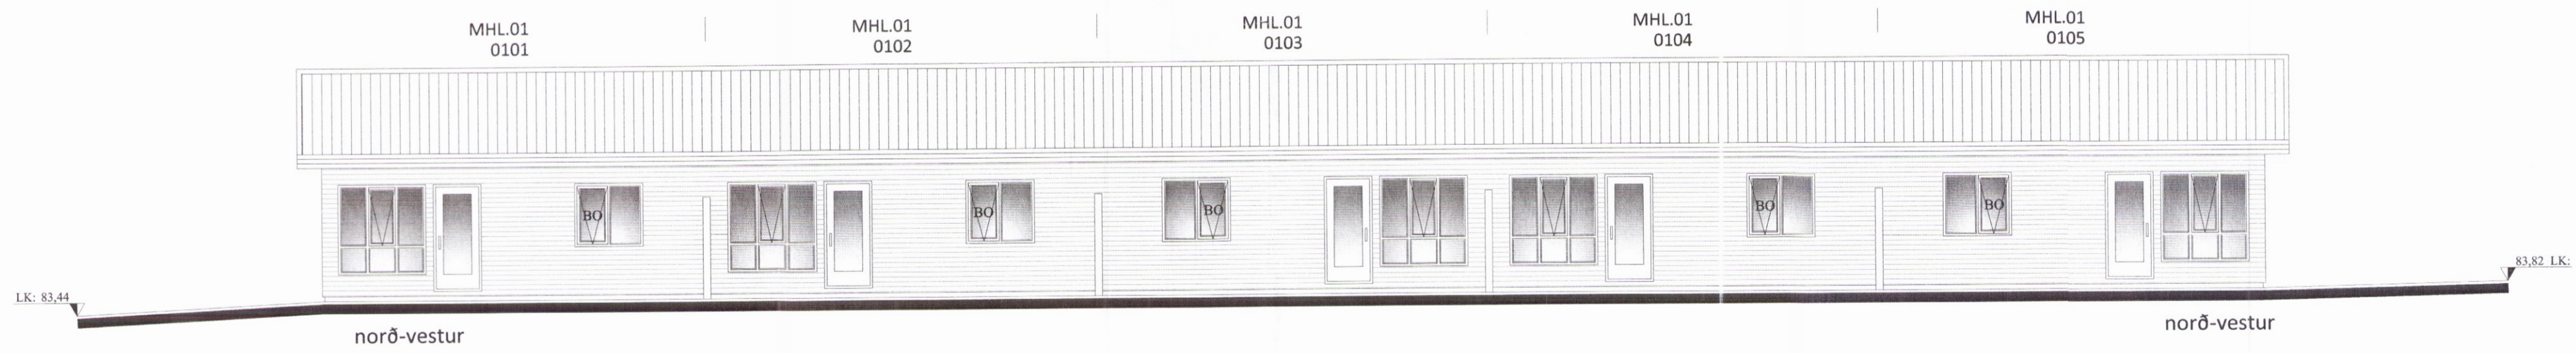
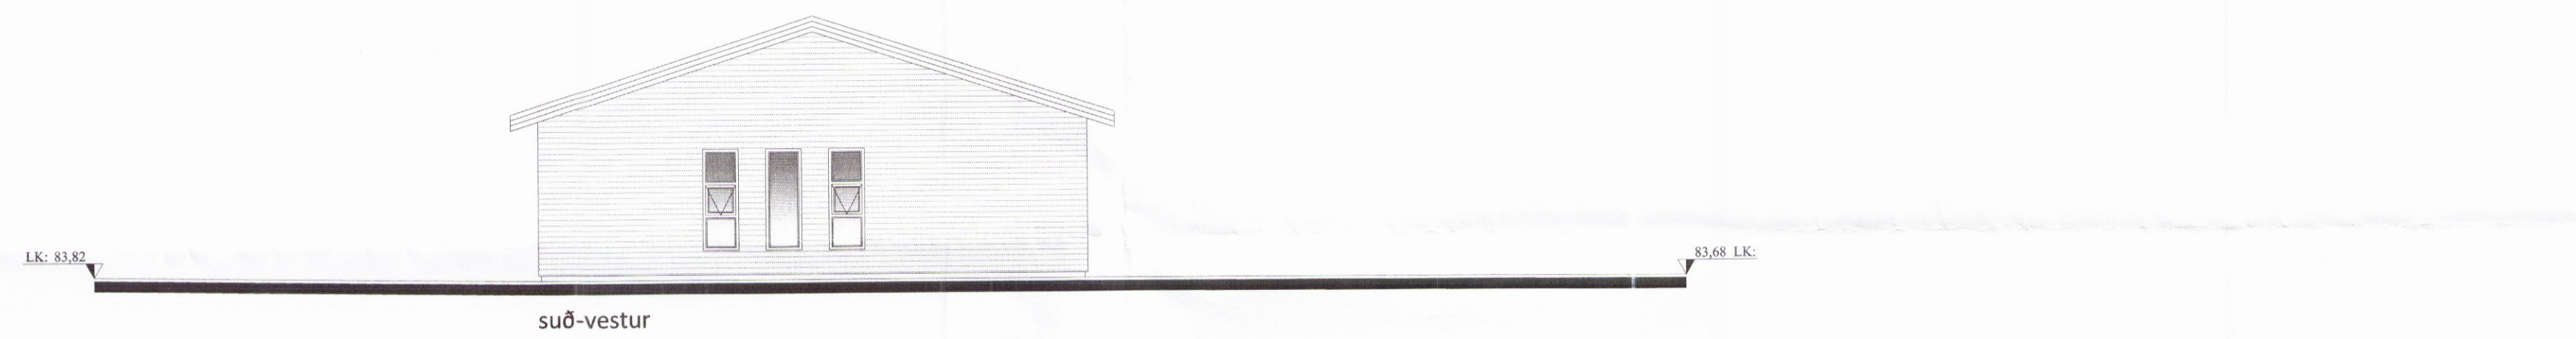


Skipulags- og byggingarfulltrúi Uppsvelta bs.
Samþykkt
 29 MARS 2017
Bent Larsen
 Byggingarfulltrúi

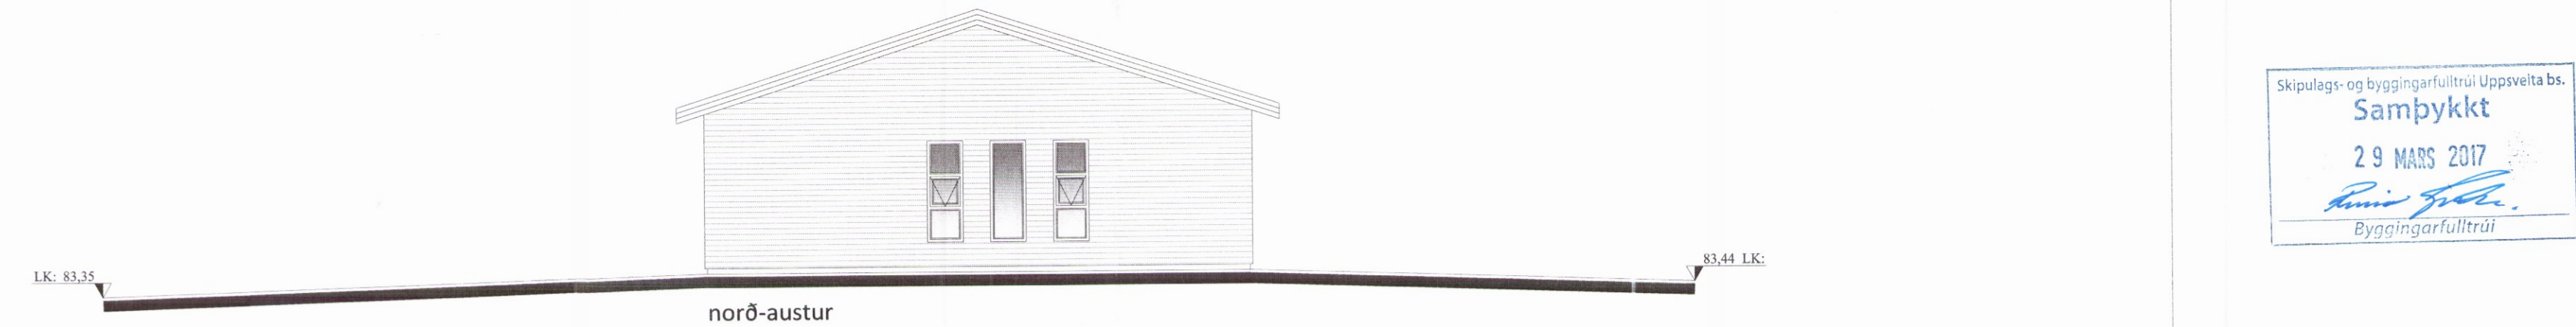

Öll mál eru í millimetrum, nema annað sé tekið fram.

Br: Breyting	Dags: 14.03.17	Samþ: Bent Larsen
VERKHEITI: Miðholt 14-22 801 Bláskógabyggð	TEIKNINUMER: 100	
VERKHLUTI: Aðaltekningar Útlit og snið	ÚTGÁFA: A1	
Hönnuður: Bent Larsen kt. 141177-3469	Samþykkt: <i>Bent Larsen</i>	BLAÐSTÆRÐ: A-2
Hönnunartjóri: Bent Larsen kt. 141177-3469	Samþykkt: <i>Bent Larsen</i>	DAGS: 14.03.17
Bent Larsen Fróðason Byggingafræðingur B.Sc Sími 844-7699 bsverk@gmail.com	VERKNR: 17-08	MKV: 1:100