

SKÝRINGAR:


ALLAR LAGNIR ERU 100mm PVC, HALLI 20 ‰, MEST 300 ‰, NEMA ANNAÐ KOMI FRAM.
 LAGNIR OFAN GRUNNPLÖTU ERU ÚR PP (POLYPROPYLEN).
 ALLAR LAGNIR ERU MEÐ ÞAR TIL GERÐUM ÞÉTTIHRINGJUM.
 UMHVERFIS LAGNIR Í JÖRD KOMI MINNST 150mm SANDLAG ER ÞJAPPIST. ÖLL NIÐURFÖLL ERU MEÐ VATNSLÁS.
 ÖLL MÁL ERU Í mm NEMA ANNAÐ KOMI FRAM Á TEIKNINGUM OG ERU MIÐUÐ VIÐ ÚTBRÚN SÖKKULS.

☒ SÖKKUL OG INNTAKSGÖT.
 STÆRÐ SÖKKULGATA ER 300x300mm, OG INNTAKSGATA ER 400x600mm. SJÁ SKÝRINGAMYNDIR.

*ATH! ALLIR KÓTAR MIÐAST VIÐ RENNSLISBOTN.


- K = HÆÐARKÓTAR LAGNA.
- HL = HANDLAUG
- SV = SKOLVASKUR
- VS = VATNSSALERNI
- BK = BAÐKAR
- ST = STURTA
- EV = ELDHÚSVASKUR
- UÞV = UPPVOTTAVÉL
- ÞV = ÞVOTTAVÉL
- ÞN = ÞAKRENNUNÐURFALL
- HR = HREINSITÚTUR MEÐ LOKI
- GK = GÓLFKÓTI
- GN50 = GÓLFNIÐURFALL DN50
- GN50 = GÓLFNIÐURFALL DN50 MEÐ GEGNUMSTREYMI (0,9l/s)
- GN70 = GÓLFNIÐURFALL DN70 MEÐ GEGNUMSTREYMI (1,8l/s)
- GN100 = GÓLFNIÐURFALL DN100

- SKÓLPLOGN
- - - - - REGNVATNSLÖGN / DREN
- - - - - AFRENNSLI HITAVEITU
- INNTAK KALT VATN
- INNTAK HEITT VATN

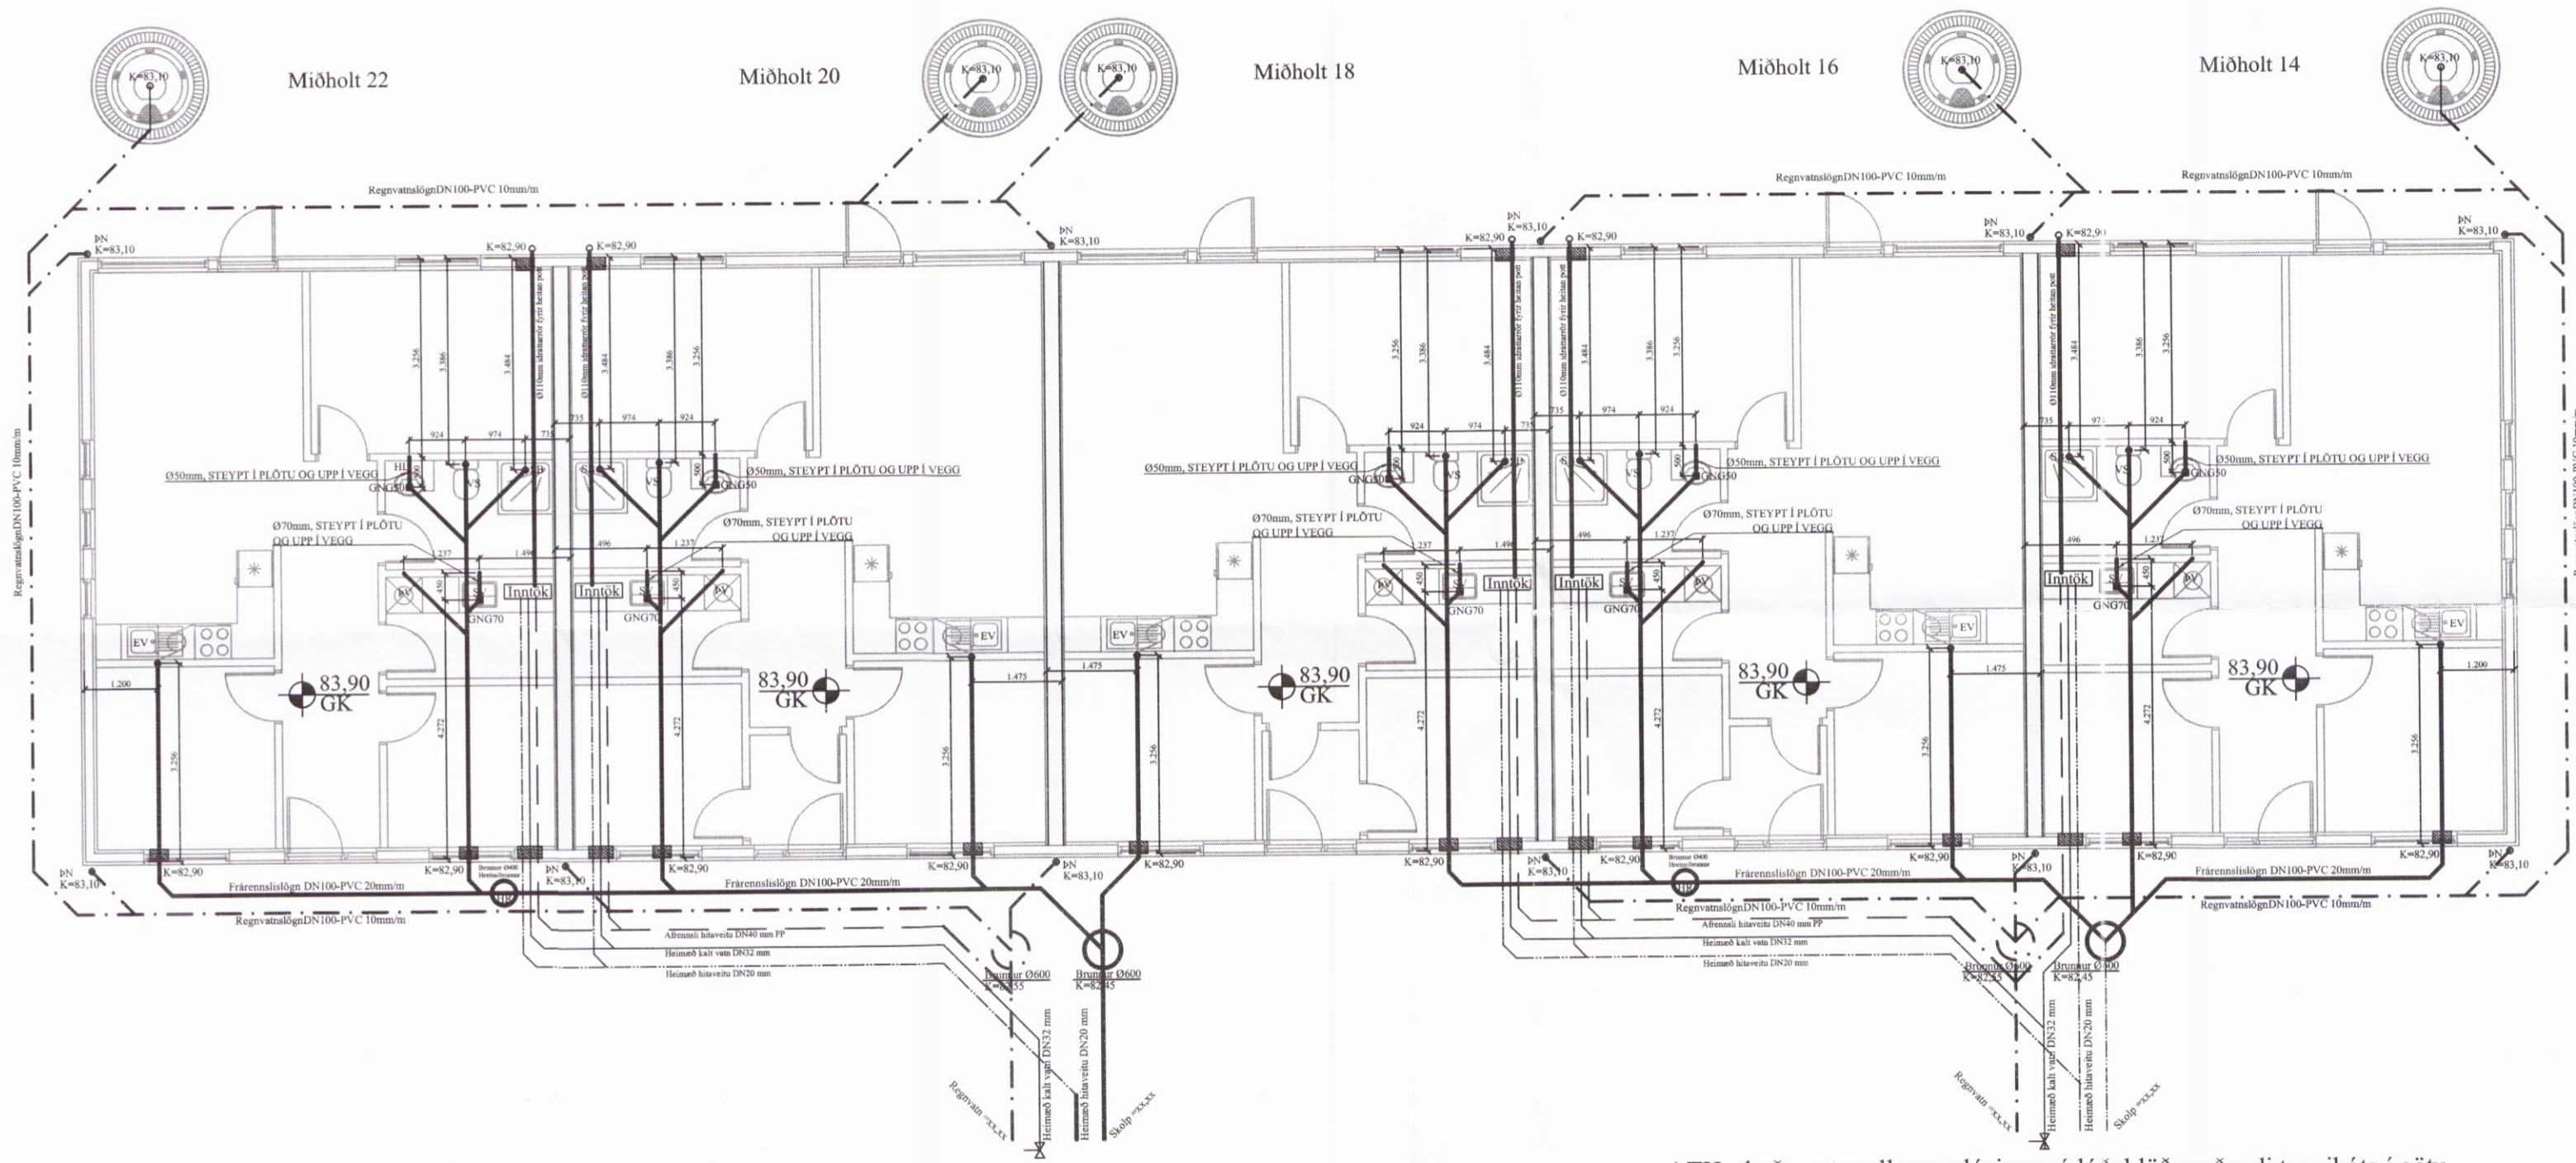

ATH - það vantar allar upplýsingar á lóðablöð varðandi tengikóta í götu sem og staðsetningu á heita og kaldavatsinntökum

ATH - það vantar allar upplýsingar á lóðablöð varðandi tengikóta í götu sem og staðsetningu á heita og kaldavatsinntökum

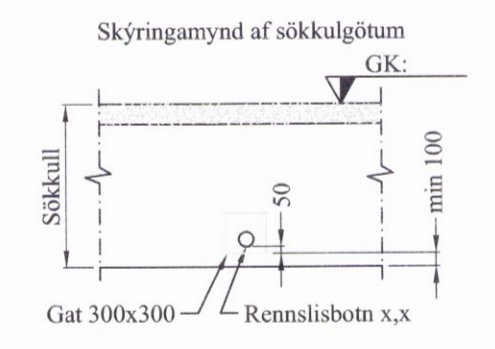

Öll mál eru í millimetrum, nema annað sé tekið fram.

Br: Breyting	Dags:	Samb:
VERKHEITI: Miðholt 14-22 801 Bláskógabyggð	TEIKNINÚMÉR: 520	
VERKHLUTI: Lagnir (yfirlit) Frárennsli og regnvatnslagnir	ÚTGÁFA: A1	
Hönnuður: Björgvin Viglundsson kt. 040546-2009 Sambýkt: <i>Björgvin Viglundsson</i>	BLADSTÆRÐ: A-2	
Yfirfarið af hönnunarstjóra: Bent Larsen kt. 141177-3469 Sambýkt: <i>Bent Larsen</i>	DAGS: 17.03.17	
Bent Larsen Fróðason Byggingafræðingur B.Sc. Sími 844-7699 bsverk@gmail.com	VERKNR: 17-08	MKV: 1:100