


Miðholt 22

Miðholt 20

Miðholt 18

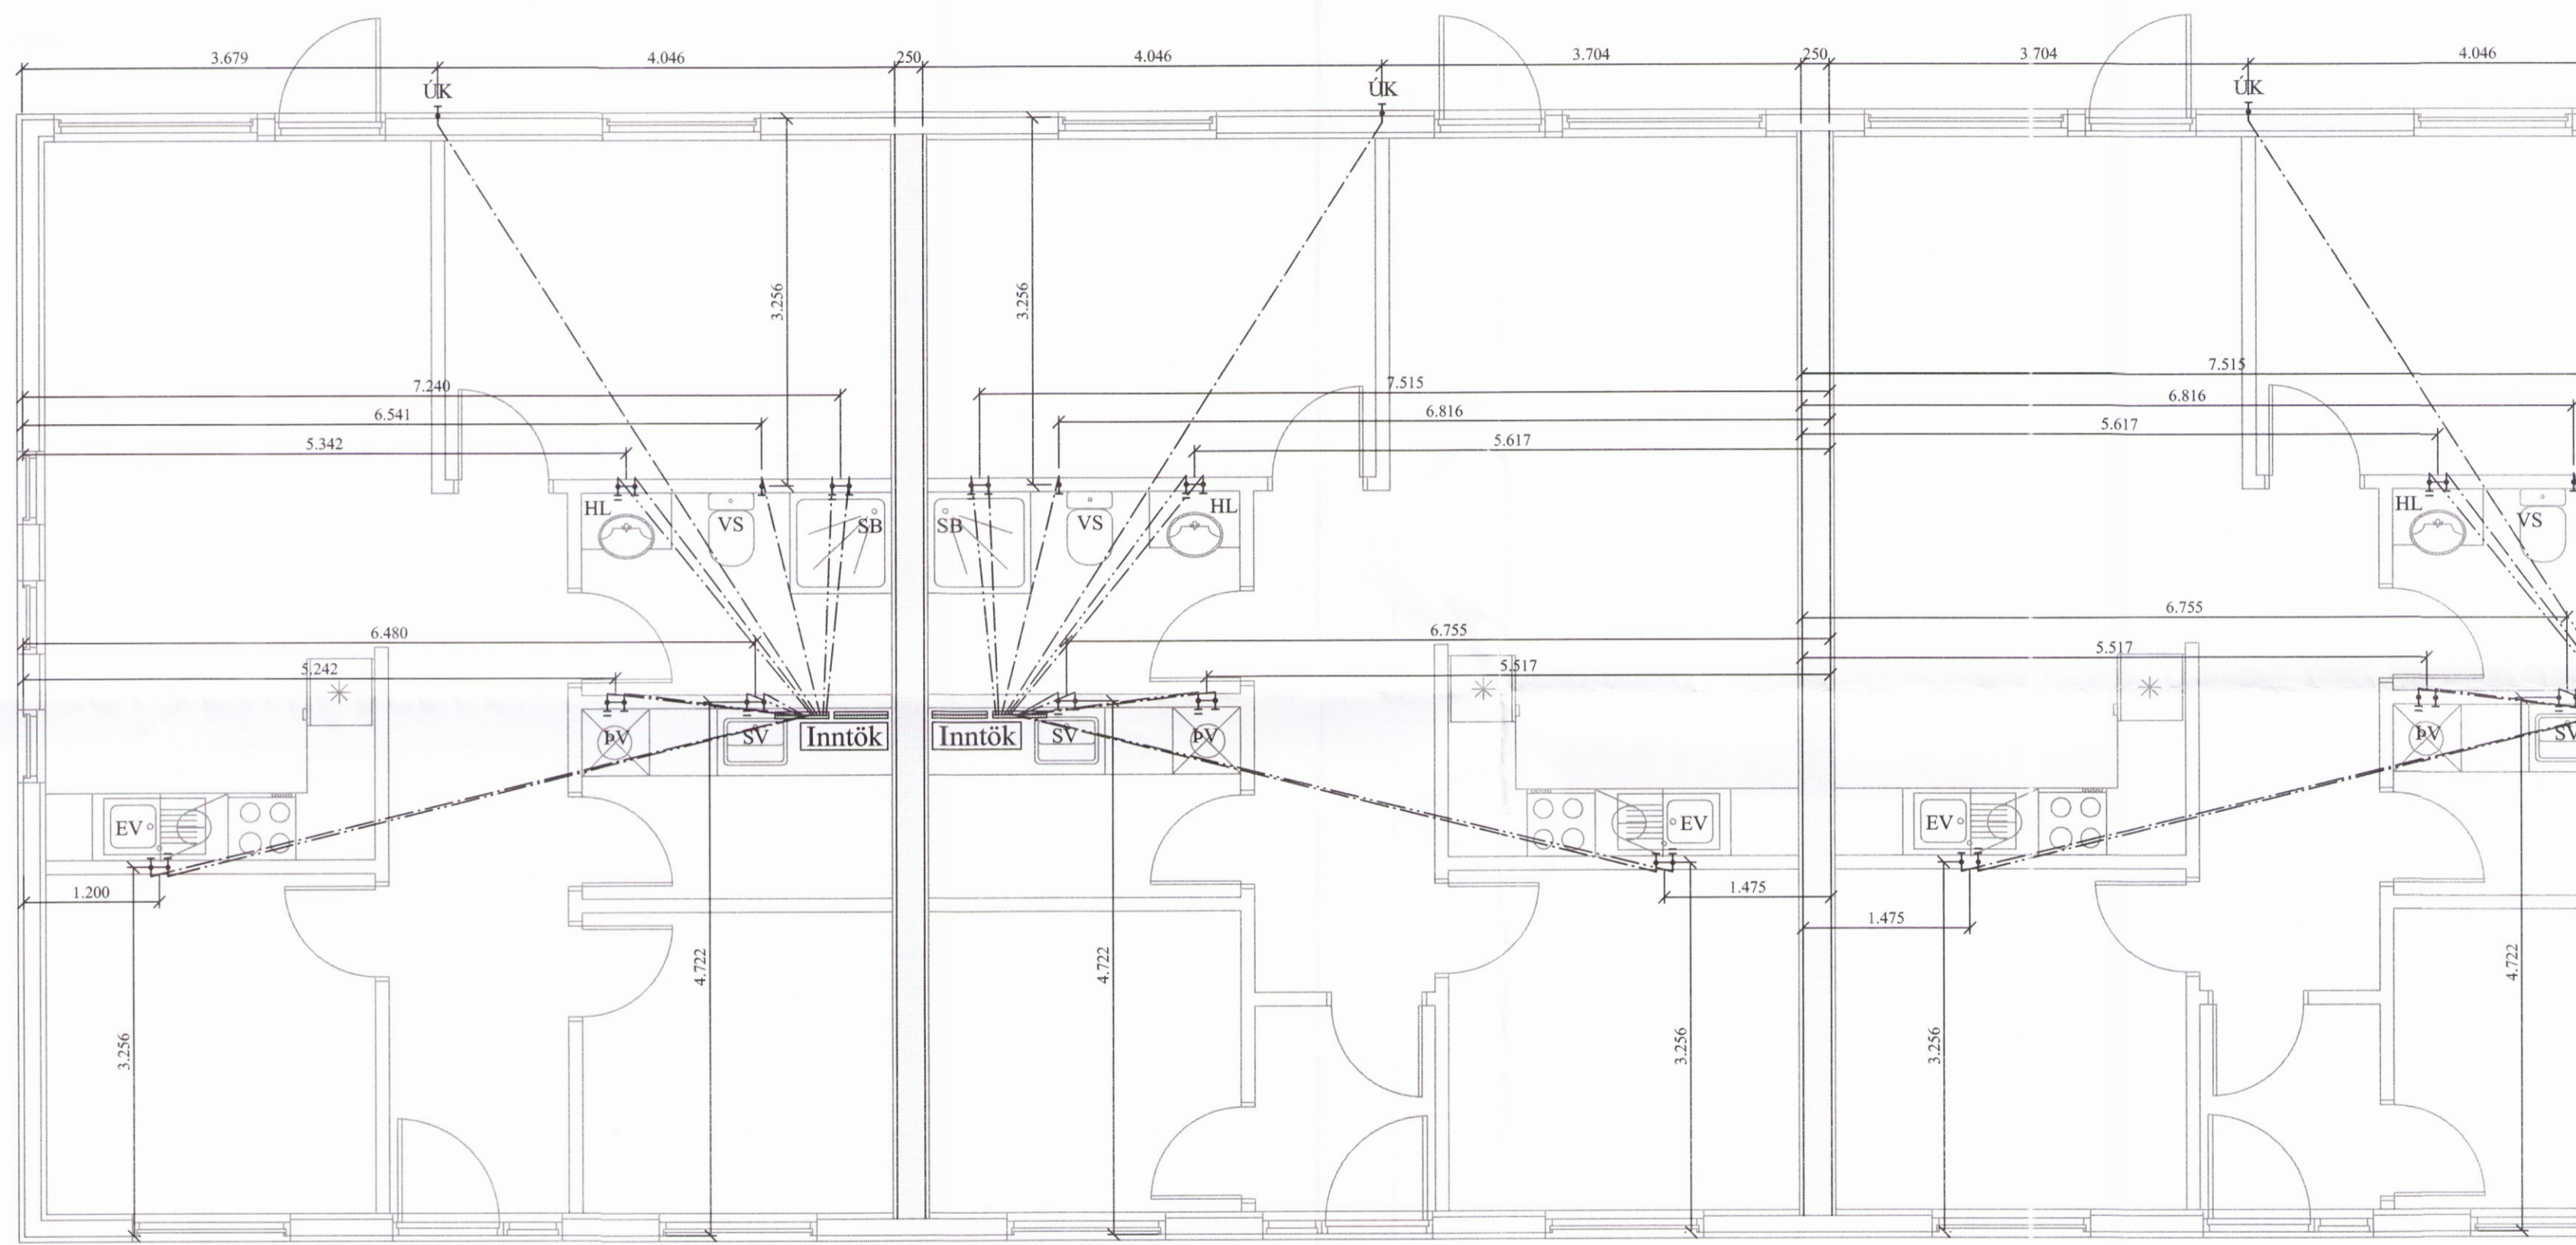

Skýringar:

Allar lagnir séu í samræmi við gildandi reglugerðir og ÍST 67.  
 Allar leiðslur þrýstiprófaðar með 6 bar.  
 Lagnir fyrir heitt vatn eru steyptar í plötu undir járngrind en lagnir fyrir kalt vatn eru lagðar í sandlag undir einangrun.  
 Málsetningar miðast við útbrún sökkla nema annað komi fram.  
 Lagnaefni:  
 PE-X rör í rör innsteipt, stærð Ø15mm, 18mm að sturtum og baði.  
 Ómálsettar pípur eru Ø15mm.  
 Stofnar frá inntaksgrind að deilikistu eru Ø25mm ryðfritt rör lagt í vegg

HL: Handlaug                      SV: Skolvaskar  
 EV: Eldhúsvaskur              BK: Baðkar  
 VS: Vatnssalerni                ST: Sturta  
 ÞV: Þvottavél                    ÚK: Útikrani

Kalt vatn: \_\_\_\_\_  
 Heitt vatn: \_\_\_\_\_

Öll mál eru í millimetrum, nema annað sé tekið fram.

Br:	Breyting	Dags:	Samþ:
VERKHEITI:	Miðholt 14-22 801 Bláskógabyggð	TEIKNINÚMÉR:	530
VERKHLUTI:	Lagnir Neysluvatnslagnir	ÚTGÁFA:	A1
Hönnuður:	Björgvin Viglúndsson kt. 040546-2009	Samþykkt:	<i>Bent Larsen</i>
Yfirfari af hönnunartjóra:	Bent Larsen kt. 141177-3469	Samþykkt:	<i>Bent Larsen</i>
Bláskógabyggð		BLAÐSTÆRD:	A-2
Bent Larsen Fróðason Byggingafræðingur B.Sc. Sími 844-7699 bsverk@gmail.com		DAGS:	17.03.17
		VERKNR:	17-08
		MKV:	1:50