


Miðholt 18

Miðholt 16

Miðholt 14

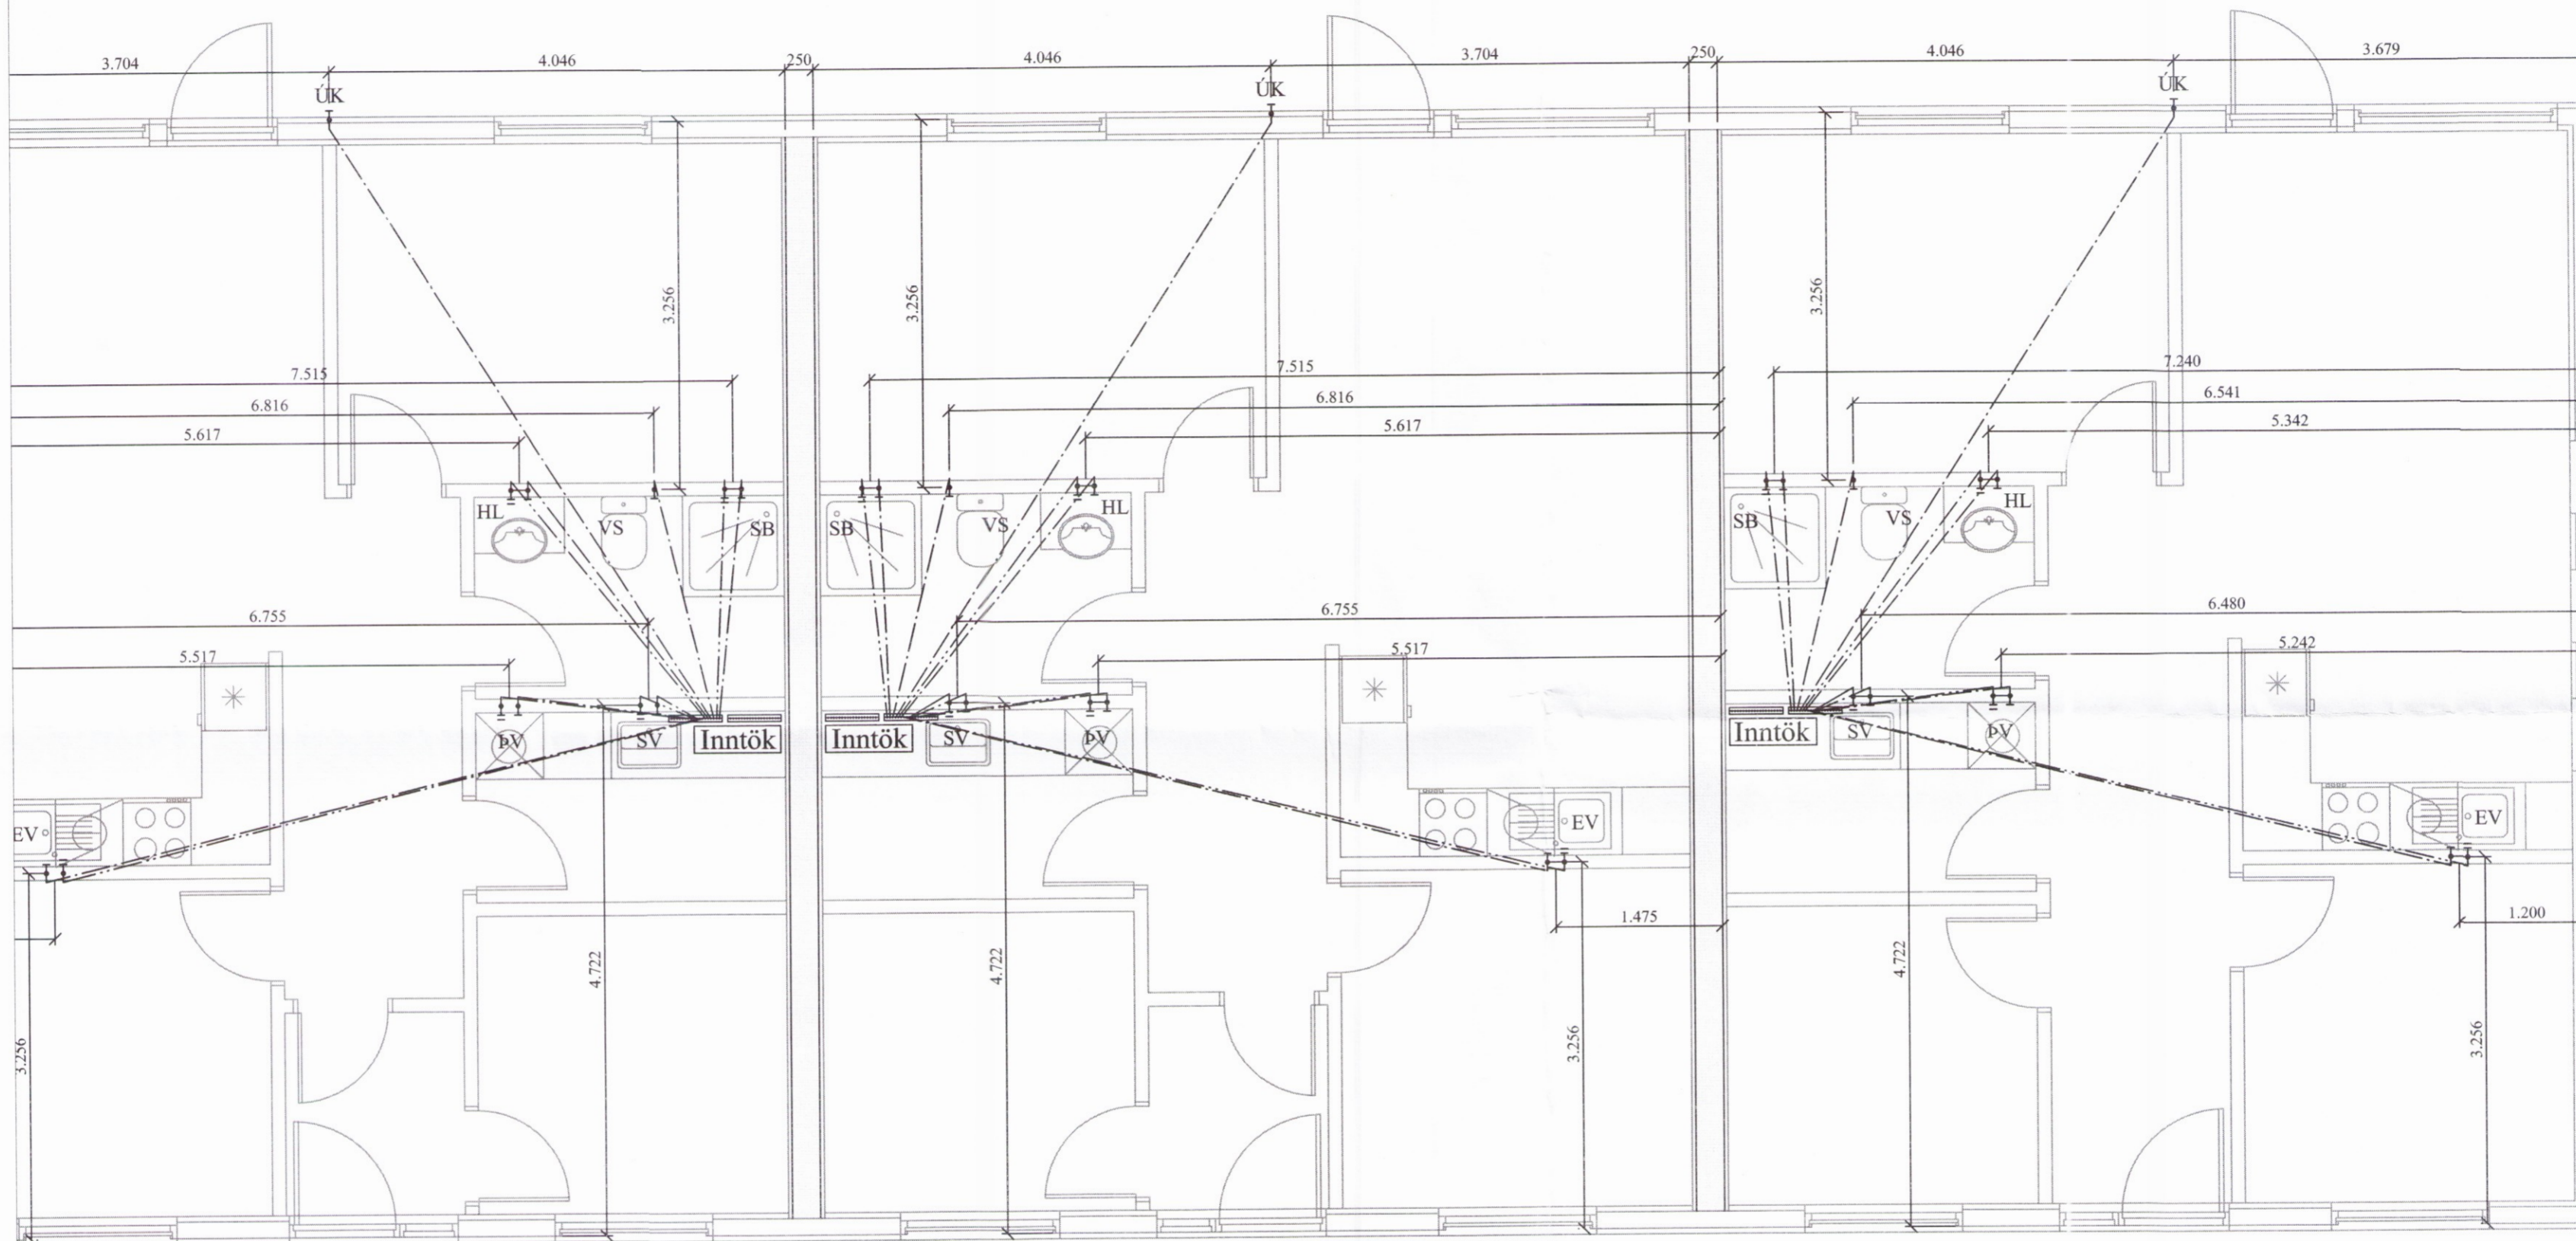

Skýringar:

Allar lagnir séu í samræmi við gildandi reglugerðir og ÍST 67.

Allar leiðslur þrýstiprófaðar með 6 bar.

Lagnir fyrir heitt vatn eru steiptar í plötu undir járngrind en lagnir fyrir kalt vatn eru lagðar í sandlag undir einangrun.

Málsetningar miðast við útbrún sökkla nema annað komi fram.

Lagnaefni:  
 PE-X rör í rör innsteipt, stærð Ø15mm, 18mm að sturtum og baði.  
 Ómálsettar pípur eru Ø15mm.  
 Stofnar frá inntaksgrind að deilikistu eru Ø25mm ryðfrítt rör lagt í vegg

HL: Handlaug            SV: Skolvaskar  
 EV: Eldhúsvaskur    BK: Baðkar  
 VS: Vatnssalemi      ST: Sturta  
 ÞV: Þvottavél        ÚK: Útikrani

Kalt vatn : \_\_\_\_\_  
 Heitt vatn : \_\_\_\_\_

Öll mál eru í millimetrum, nema annað sé tekið fram.

Br: Breyting            Dags:            Samp:

VERKHEITI: Miðholt 14-22 801 Bláskógabyggð	TEIKNINÚMÉR: 531
VERKHLUTI: Lagnir Neysluvatnslagnir	ÚTGÁFA: A1
Hönnuður: Björgvin Viglundsson kt. 040546-2009	BLADSTÆRD: A-2
Yfirfarið af hönnunarstjóra: Bent Larsen kt. 141177-3469	DAGS: 17.03.17
Bent Larsen Fróðason Byggingafræðingur B.Sc Sími 844-7699 bsverk@gmail.com	VERKNR: 17-08 MKV: 1:50