

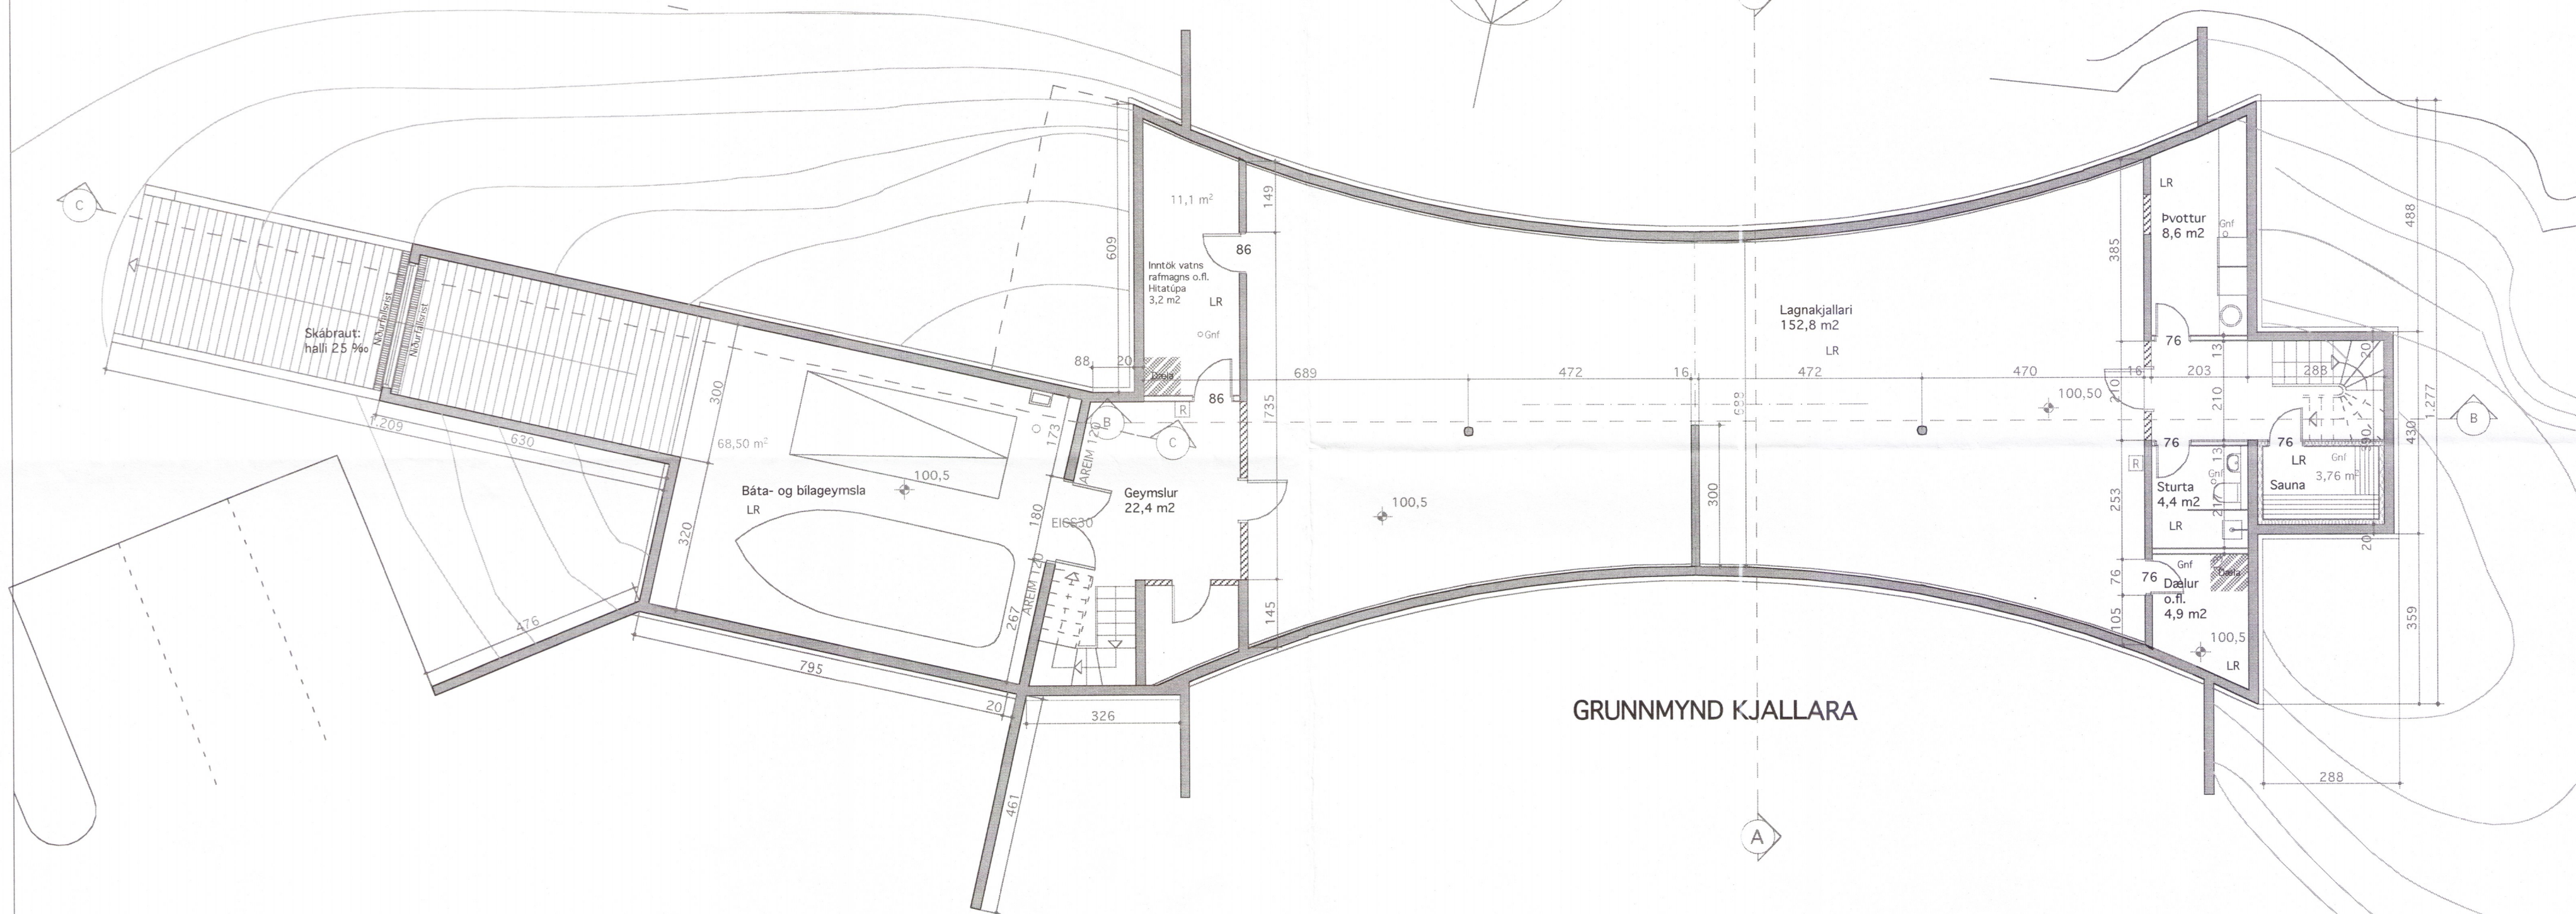


ÚTLIT AUSTUR

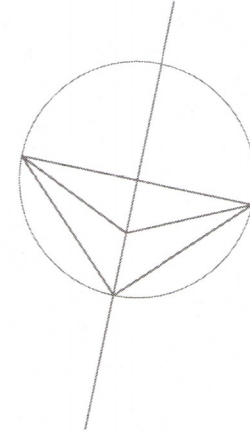

GRUNNMYND KJALLARA

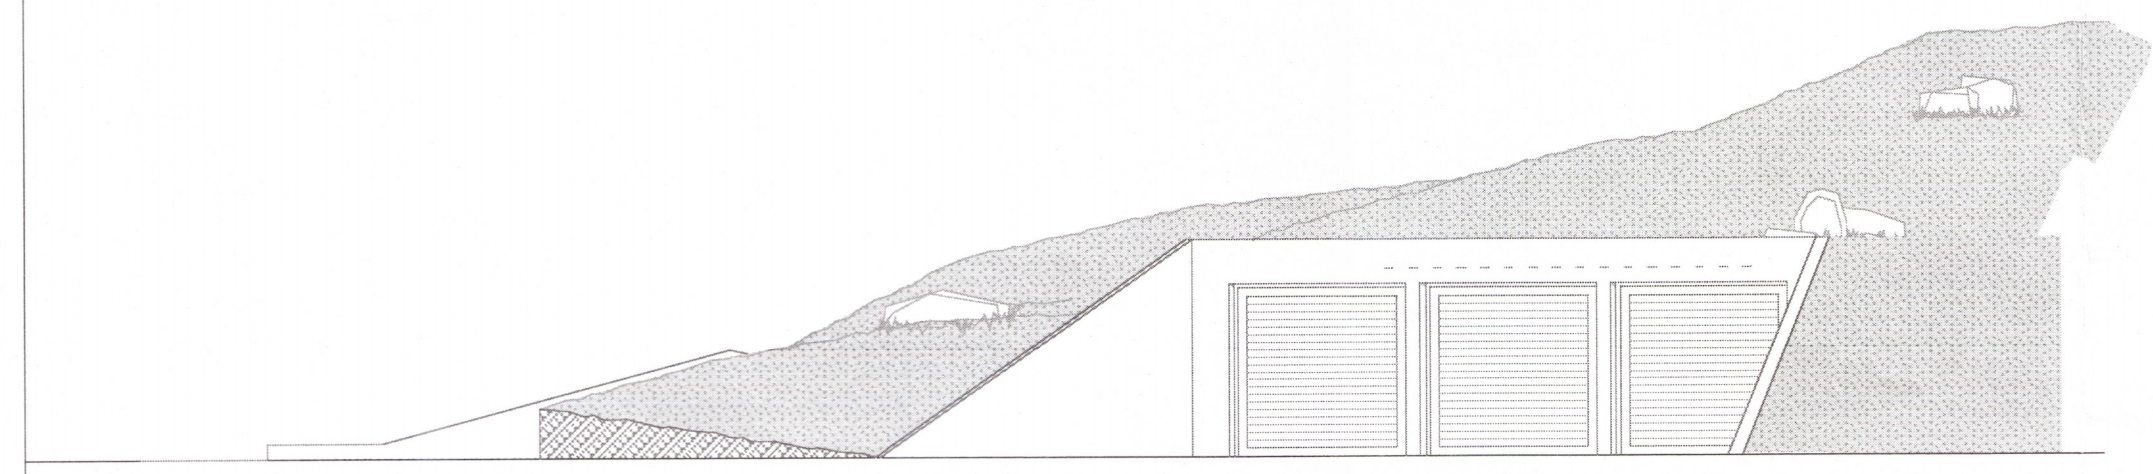

ÚTLIT NORÐUR

Breytt 05.09.'06:
Húsið var breikkað um 120 cm

Breytt 09.01.2019:
Opíð bílskýli verður að bílskúr

Breytt 07.05. 2008:
1.-Nýtt baðherbergi í austur enda á jarðhæð
Flatarmálsaukning: 12,1 m²
Rúmmálsaukning: 36,3 m³
2.-Reykháfur hækkar og breiðkar.
3.-Nýtt þakskyggni yfir suður hlíð hússins

VINNUSTOFA
KÓPAVOGI

SÍMI (354) 554 0115 - 844 6960

VESTURVÖR 9
vífillark@simnet.is

VÍFILL MAGNÚSSON ARK. 171238-4639

HALLA HANNESDÓTTIR TT. 220851-7889

Breytt 08.03.'06:
Kjallari undir öllu húsinu.
Skábraut liggur að bátaskýli undir bílskýlinu.
Gólfkoti aðalgólfs er 103,10.

HEITI SKÁLABREKKA I
EIGN Einar Örn Jónsson
TEIKN Grunnmynd kjallara
Mkv. 1 : 100

Breytt 07.07.'17:
Fristundarymi verður Lagnakjallari

DAGS. 08.02.'06
TEIKN. VM
SAMP.
BREYTT. 08.03.'06
05.09.'06
07.05.'08
07.07.'17

09.01.'19

03

V. Jónsson