


Miðholt 22

Miðholt 20


Miðholt 18

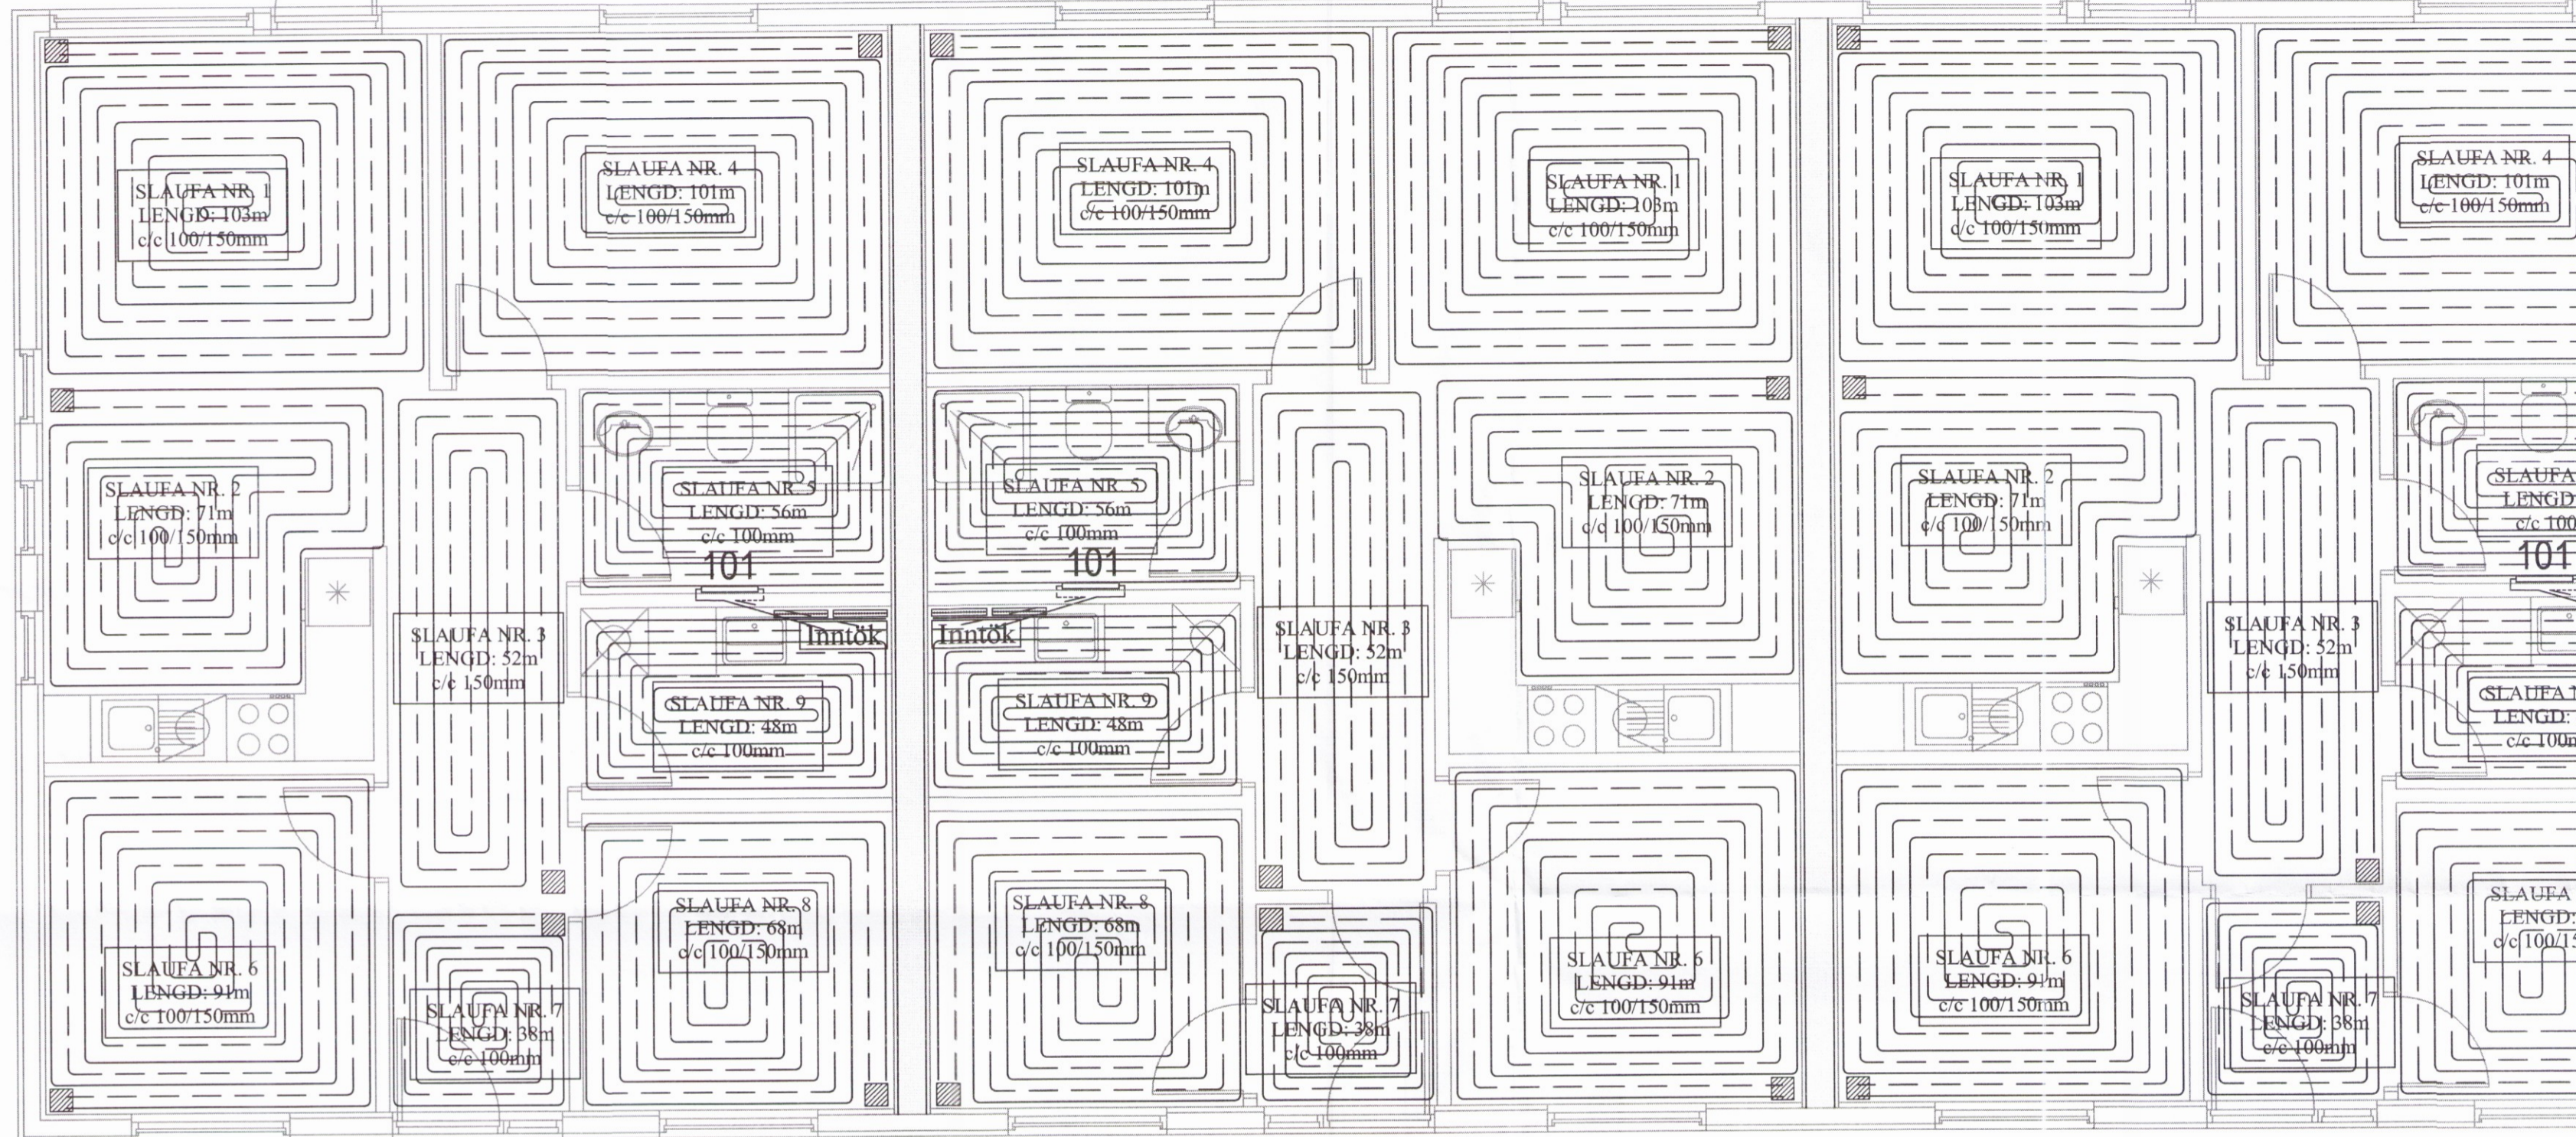

Skýringar:

- Allar lagnir séu í samræmi við gildandi reglugerðir og ÍST 67.
- Lagnaefni: 16 mm PE-X með súrefniskápu eða sambærilegt, c/c 100-150-200 steypit í plötu (dýpt á pípur 45mm, sjá skýringamynd).
- Mesti vatnshiti að slaufum er 45°C. Mesti bakrásarhiti er ~ 35°C við -15°C útihita.
- Hitastýring er frá hitanema í hverju herbergi sem stýrir mótorkloka í deiligrind fyrir viðkomandi herbergi. Hitanemi í herbergjum er staðsettur í ca. 1,5m hæð og a.m.k. 0,5m frá næsta vegg.
- Prýstiprófa skal gólfplagnir áður en steypit er með 6 bar í 24 tíma án þess að þrýstingur falli.
- Hafa skal 6 bar þrýsting á lögnum á meðan að steypit er.
- Fjarlægð frá sökkli að gólfögnum er 50mm nema annað komi fram á teikningum.
- Öll mál í mm nema annað komi fram á teikningum.

Gólfhitalögn framrennslis: _____
 Gólfhitalögn bakrennslis: - - - - -
 Ídráttarrör 32mm: - - - - -

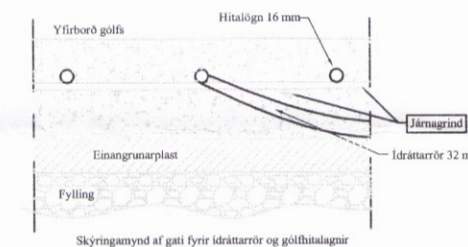

Skýringar:

Gluggar: Tvöfalt gler, Sökkjar: 75mm plast, Gólfplata: 100mm plast, Veggir: 150mm ull, Þak: 200mm ull.

Stútar ofna og lokar séu skv. ofnaskrá og einnig afköst ofna. Allar lagnir séu í samræmi við gildandi reglugerðir og ÍST 67.


Lagnaefni: Pex (rör í rör kerfi), Ø16mm, steypit í plötu undir járngrind.

Ofn nr 101 er handklæða-/þurrkofi með vatnshitastýrdum bakrásarlöka.

Hitalögn framrás: _____
 Hitalögn bakrás: - - - - -

Ofnaskrá:

Ofn Nr.	Afköst Ofns dt=30°C	Stærð ofna Lengd Breidd Hæð mm mm mm	Gerð ofna	Stútar	Loki	Stíllitala (0,1 bar)
101	325	600 764	Handklæðaofn	EF	3	

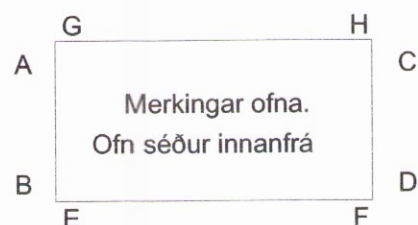

Skýringar:

- Lofthitastýrður framrásarlöki.
- Lofthitastýrður bakrásarlöki.
- Vatnshitastýrður bakrásarlöki.

Öll mál eru í millimetrum, nema annað sé tekið fram.

Br: Breyting Dags: Samp: _____

VERKHEITI: Miðholt 14-22 801 Bláskógabyggð	TEIKNINÚMÉR: 560
VERKHLUTI: Lagnir Gólfhita og ofnalagnir	ÚTGÁFA: A1
Hönnuður: Björgvin Viglundsson kt. 040546-2009 Yfirfarið af hönnunarstjóra: Bent Larsen kt. 141177-3469	Sampykkt: <i>Bent Larsen</i> DAGS: 17.03.17
Bent Larsen Fróðason Byggingafræðingur B.Sc. Sími 844-7699 bsverk@gmail.com	VERKNR: 17-08 MKV: 1:50