




Samp. 13.05.2008

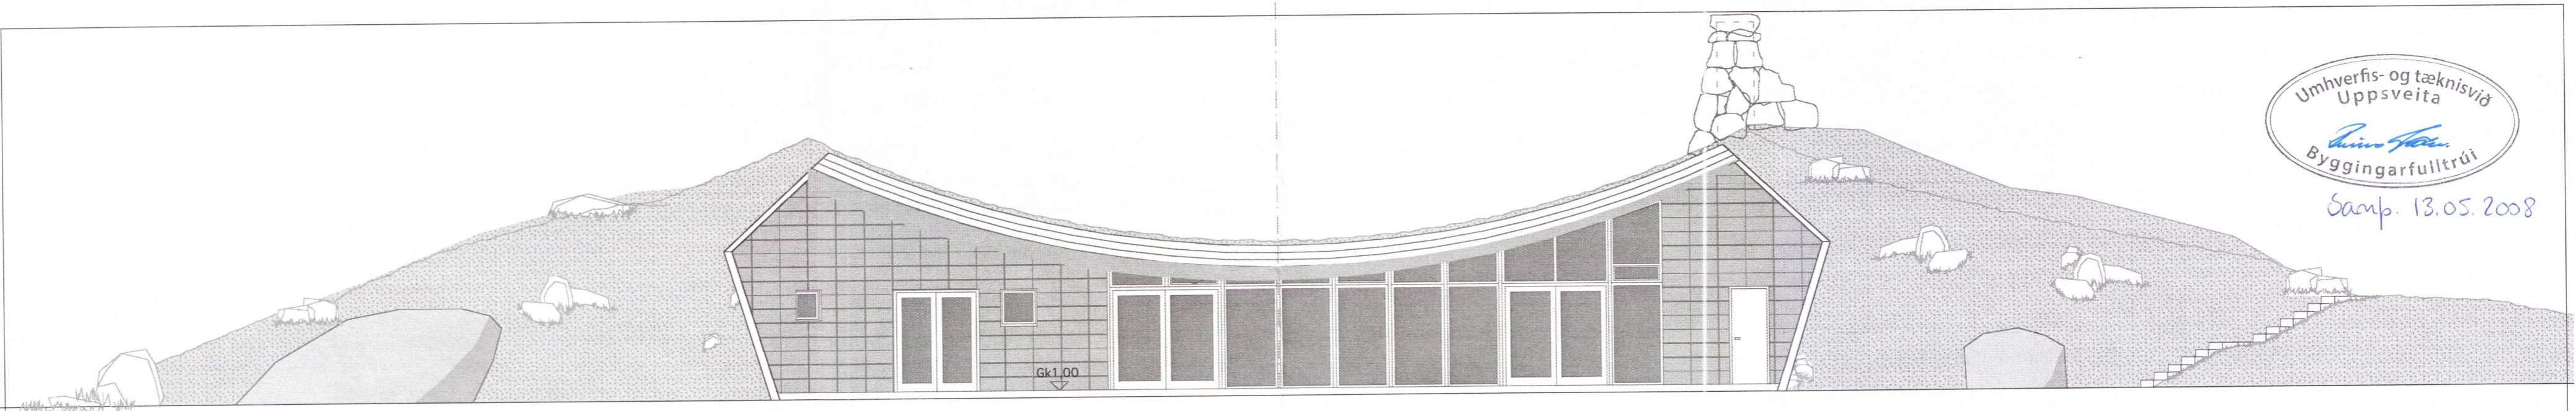

ÚTLIT SUÐUR

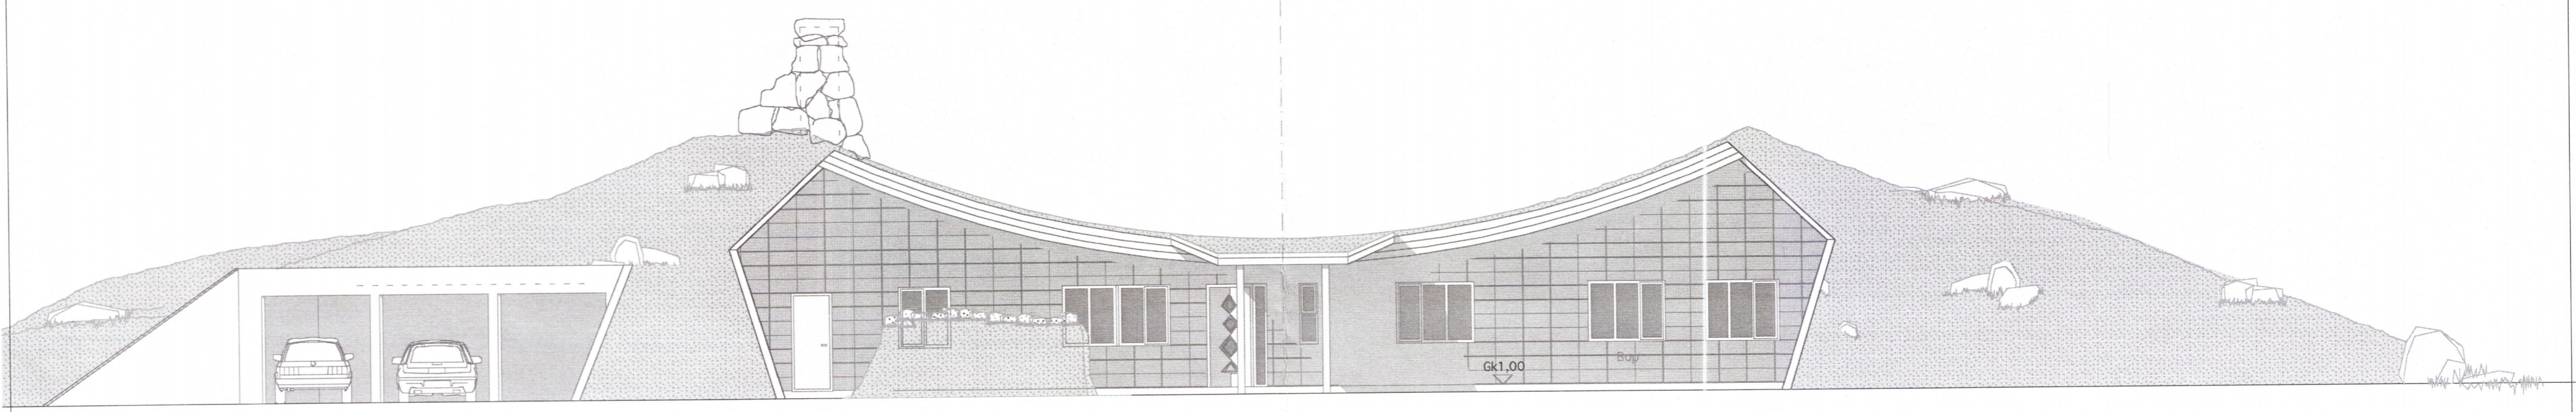

ÚTLIT NORDUR

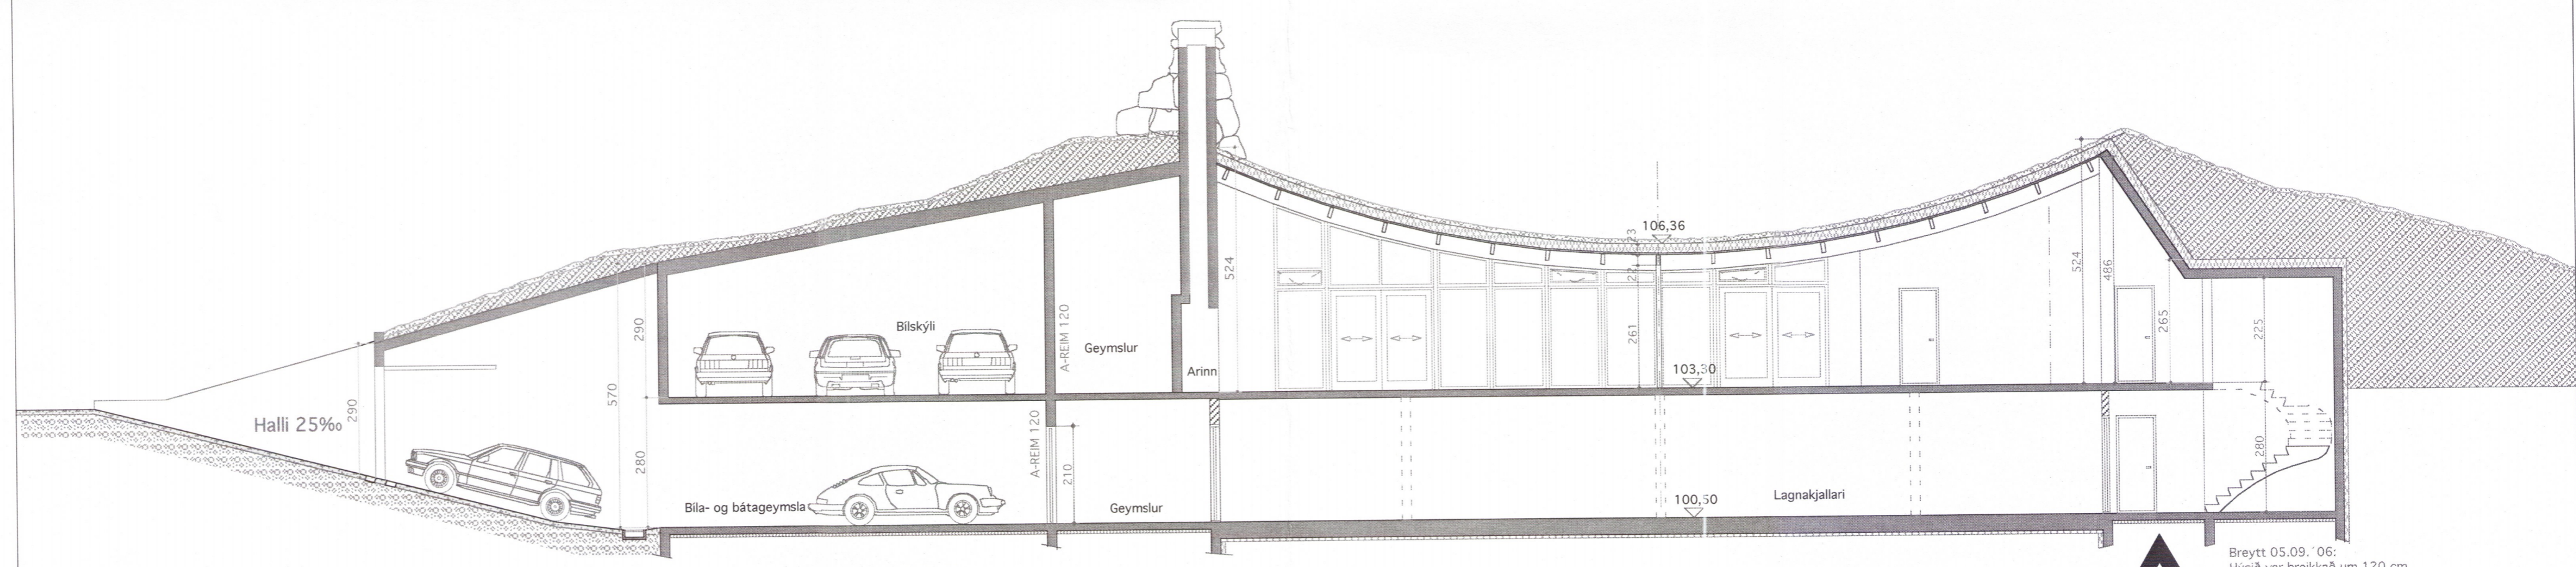

SNEIÐING B-B

Breytt 05.09.'06:  
Húsið var breikkað um 120 cm

VINNUSTOFA  
KÓPAVOGI



VESTURVÖR 9  
vifillark@simnet.is

Breytt 09.01.2019:  
Opð bilskýli verður að bilskúr

VÍFILL MAGNÚSSON ARK. 171238-4639

HALLA HANNESDÓTTIR TT. 220851-7889

Breytt 07.05.2008:  
1.-Nýtt baðherbergi í austur enda á jarðhæð.  
Flatarmálsaukning: 12,1 m<sup>2</sup>  
Rúmmálsaukning: 36,3 m<sup>3</sup>  
2.-Reykháfur hækkar og breikkar.  
3.-Nýtt þakskyggni yfir suður hlíð hússins

Breytt 21.08.'05:  
Húsið stækkar um 40 m<sup>2</sup> og nýtt bilskýli undir hólnum austan megin.

Breytt 08.03.'06:  
Kjallari undir öllu húsinu.  
Skábraut liggur að bátaskýli undir bilskýlinu.  
Gólfkoti aðalgólfs er 103,10.

HEITI SKÁLABREKKA I  
EIGN Einar Örn Jónsson  
TEIKN ÚTLIT - SNEIÐING  
Mkv. 1 : 100

Breytt 07.07.'17:  
Fristundaráymi verður Lagnakjallari

DAGS. 27.06.'05  
TEIKN. VM  
SAMP.  
BREYTT. 21.08.'05  
08.03.'06  
05.09.'06  
07.05.'08  
07.07.'17

04

Witth

09.01.'19