


Miðholt 22

Miðholt 20

Miðholt 18

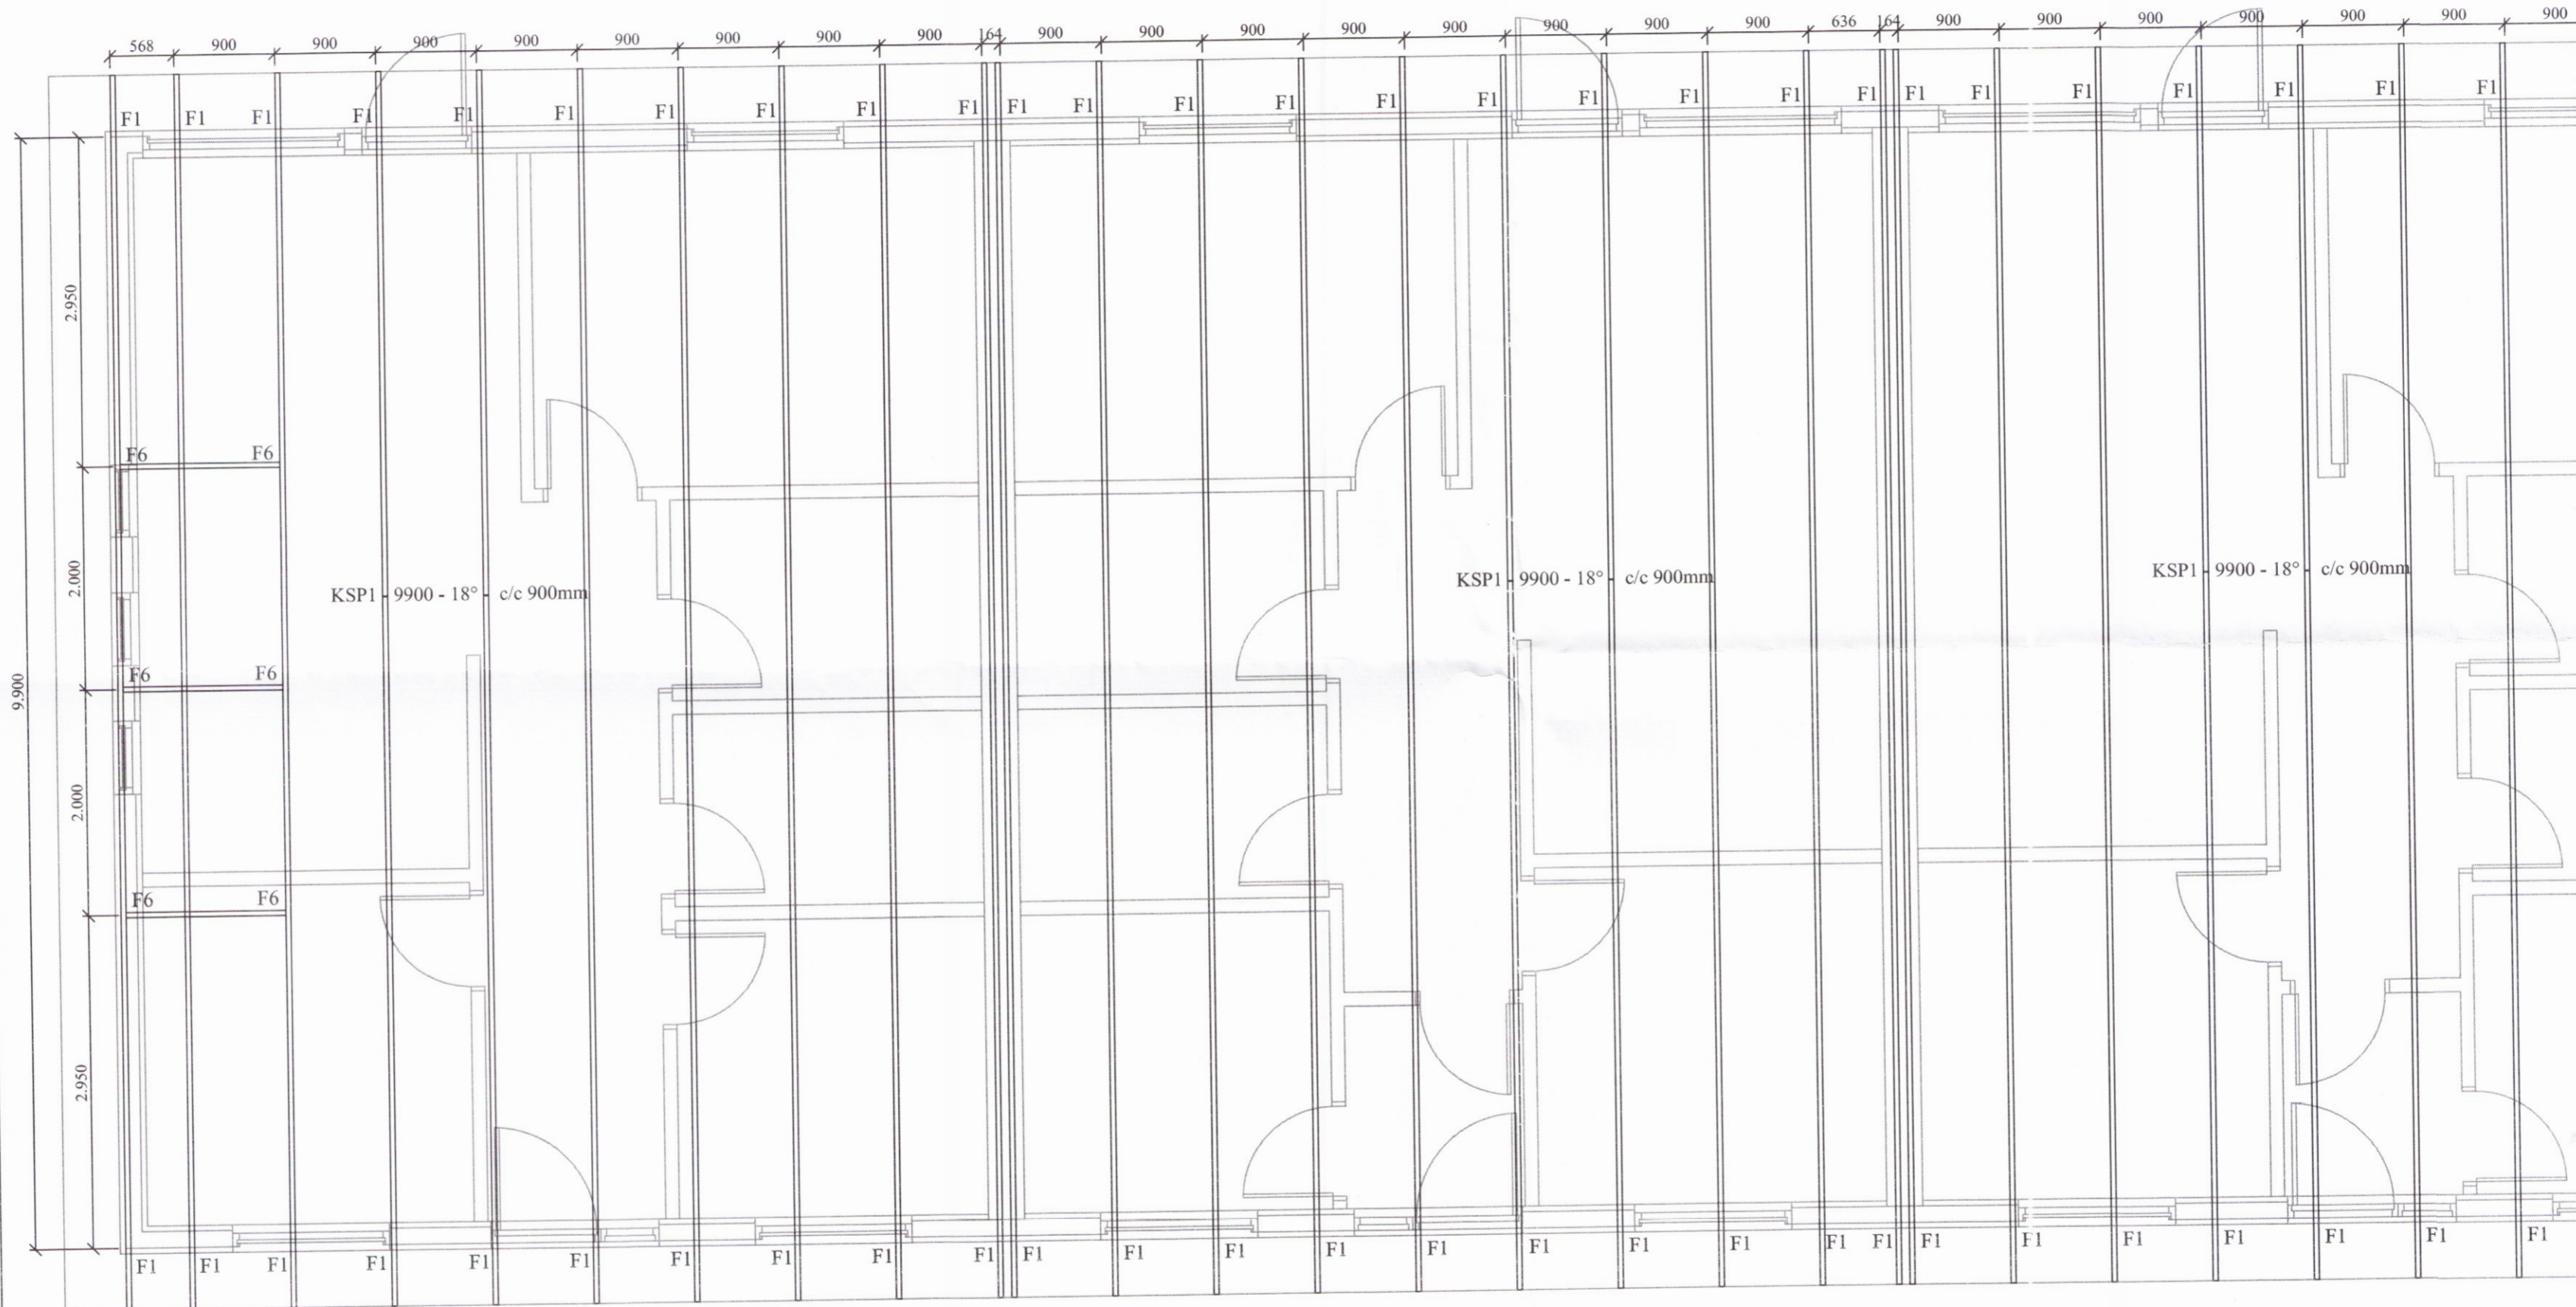

Almennar skýringar - þakvirki

Öll mál skulu staðfest skv. aðaltekningum.
 Ef eitthvert mismæmi er skulu aðalteikningar vera ráðandi,
 þó ber að láta hönnuði vita af mismæmi.

Allur viður er C18 eða betra.
 Við utanhús skal fúverja. Allur saumur og festingar
 utanhúss skal vera með heitinkhúð eða ryðfrítt. Þak
 þéttklæðist með borðaklæðningu (25/150) er festist með
 heitgalv. saum 31/70 (3"), minnst 3 stk. í sperru/borð, 1 m
 inn á þakbrúnir skulu koma 4 stk. í sperru/borð.

Loftun skal gerð með 2 x 5stk. Ø40 í hvert sperrubil.

Festingar:

F1
 Þakásanker (BMF) nr. 290, 2 stk. kambasaumur, 40% 4x7 stk.

F6

Sjá sérteikningar.

Öll mál eru í millimetrum, nema annað sé tekið fram.

Br: Breyting Dags: Samp:

VERKHEITI: Miðholt 14-22
 801 Bláskógabyggð TEIKNUNUMÉR: 270

VERKHLUTI: Burðarvirki
 Grunnmynd þaks ÚTGÁFA: A1

Hönnuður: Björgvin Viglúndsson kt. 040546-2009 Samþykkt: *Björk* BLADSTÆRÐ: A-2

Yfirfarið af hönnunarstjóra: Bent Larsen kt. 141177-3469 Samþykkt: *Bent Larsen* DAGS: 17.03.17

Bent Larsen Fróðason
 Byggingafræðingur B.Sc.
 Sími 844-7699
 bsverk@gmail.com VERKNR: 17-08
 MKV: 1:50