


Miðholt 18

Miðholt 16

Miðholt 14

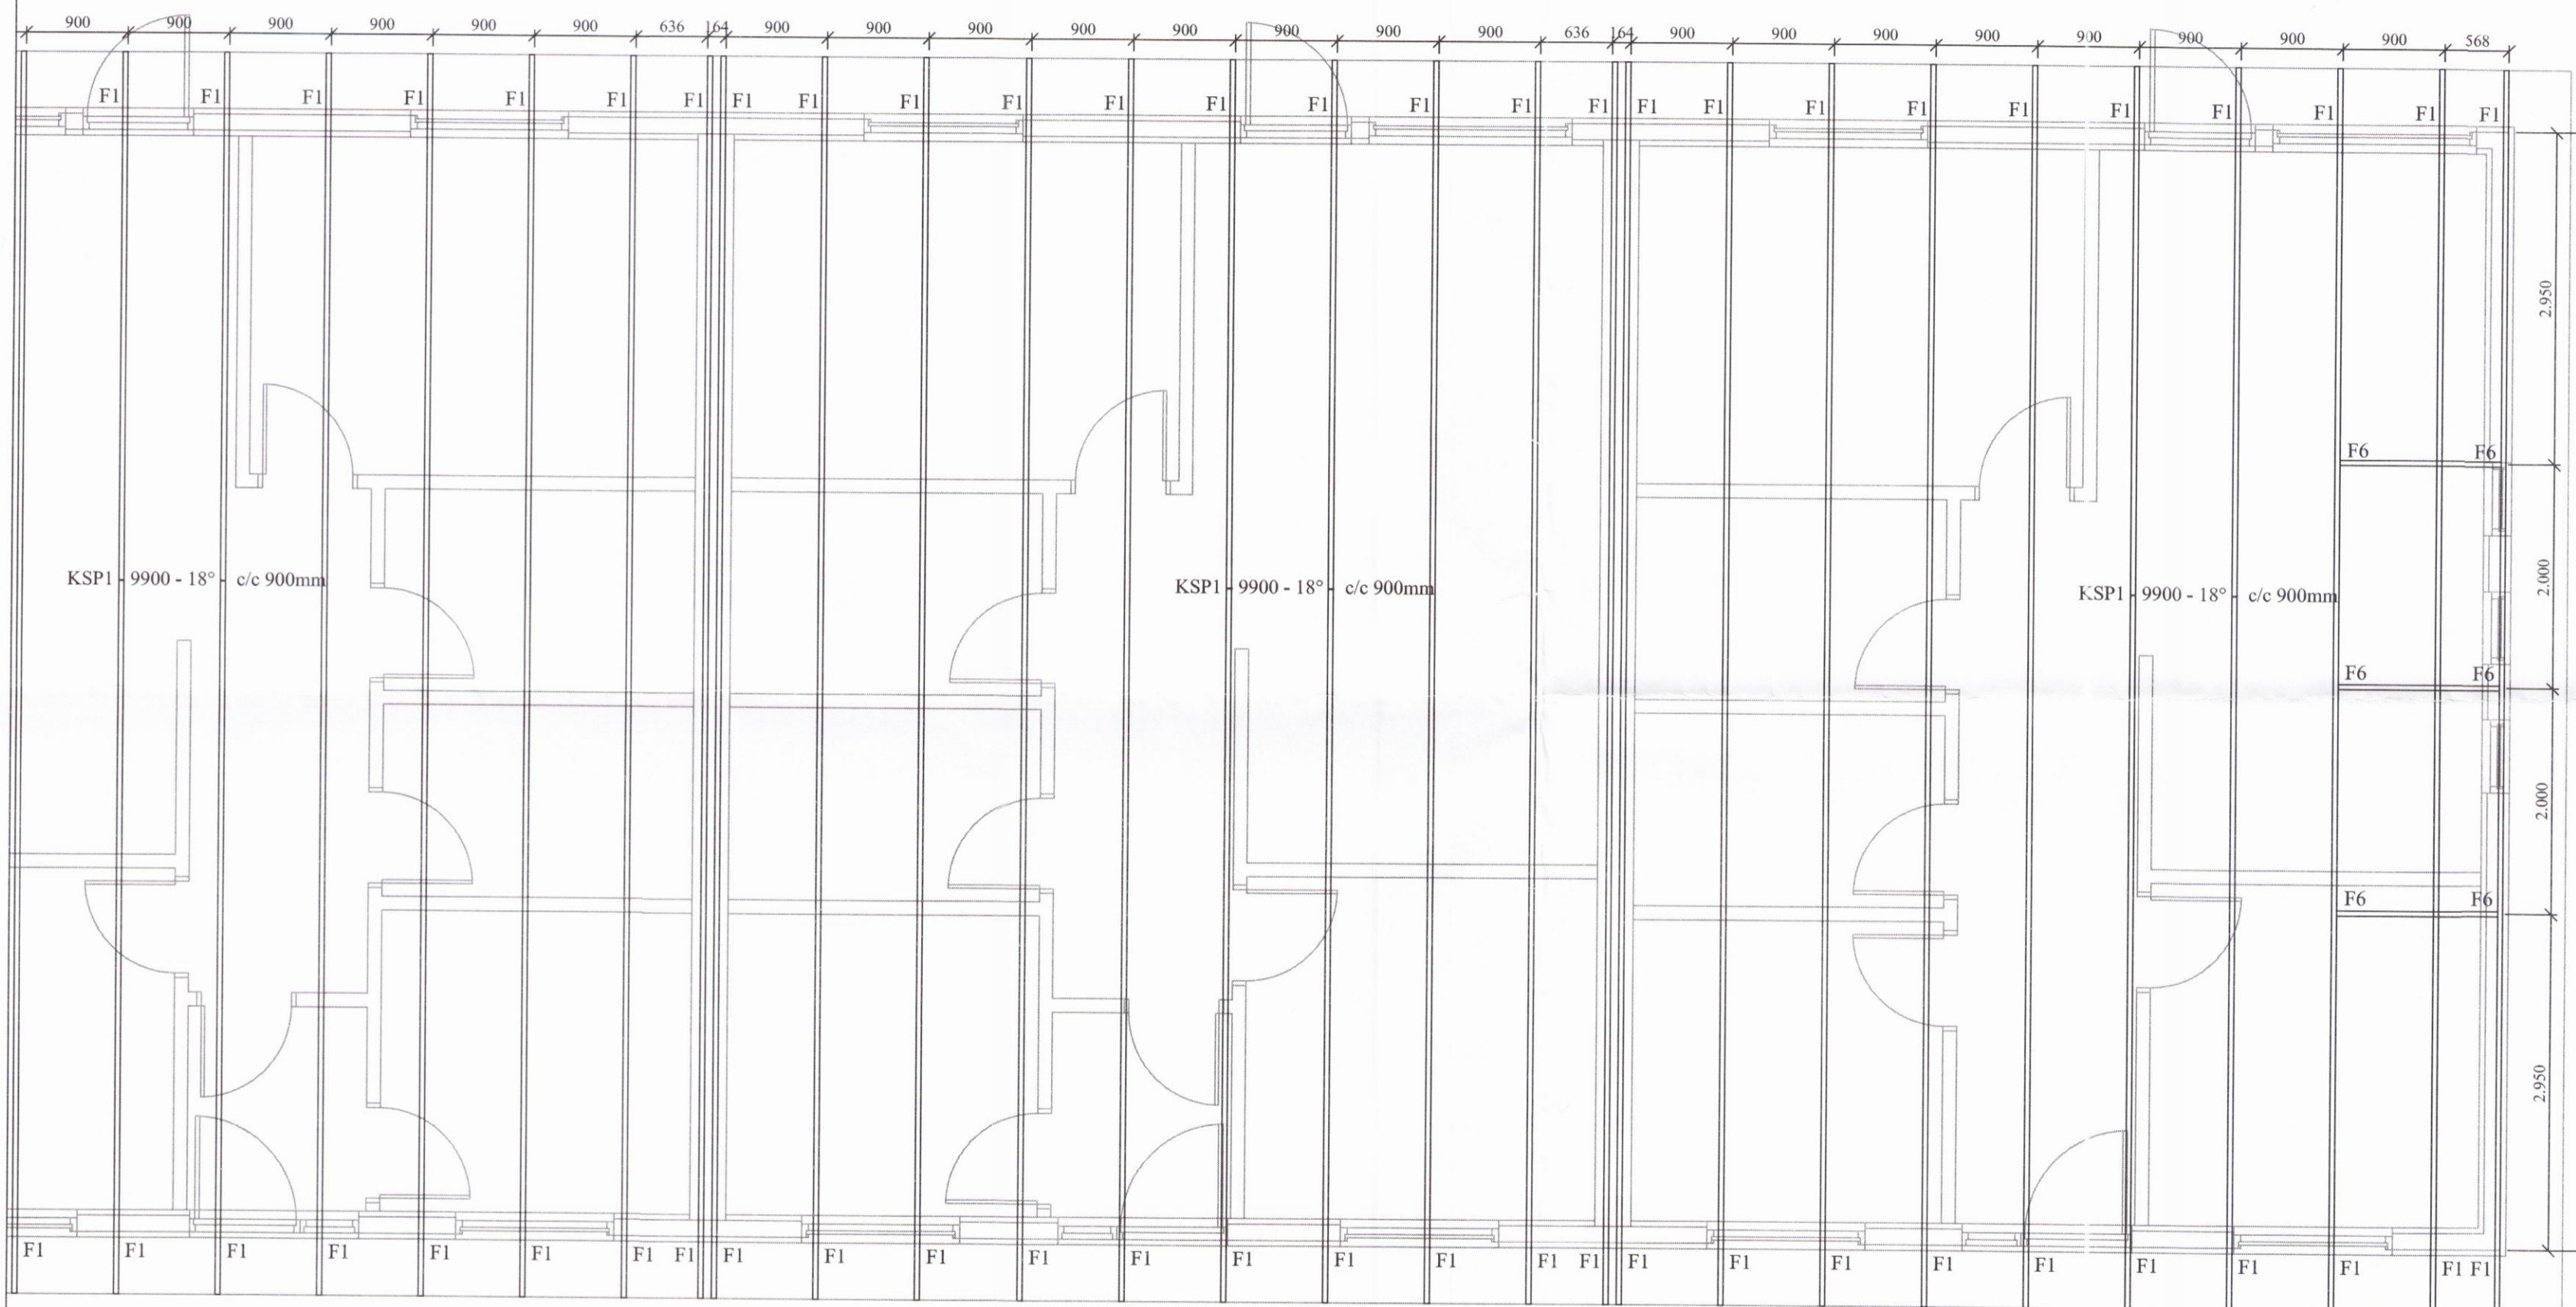

Almennar skýringar - þakvirki

Öll mál skulu staðfest skv. aðalteikningum.
 Ef eitthvert misræmi er skulu aðalteikningar vera ráðandi,
 þó þer að láta hönnuði vita af misræmi.

Allur viður er C18 eða betra.
 Við utanhús skal fúverja. Allur saumur og festingar
 utanhúss skal vera með heitzinkhúð eða ryðfritt. Þak
 þéttklæðist með borðaklæðningu (25/150) er festist með
 heitgalv. saum 31/70 (3"), minnst 3 stk. í sperru/borð, 1 m
 inn á þakbrúnir skulu koma 4 stk. í sperru/borð.

Loftun skal gerð með 2 x 5stk. Ø40 í hvert sperrubil.

Festingar:

F1
 Þakásanker (BMF) nr. 290, 2 stk. kamsaumur, 40/40 4x7 stk.

F6
 Sjá sérteikningar.

Öll mál eru í millimetrum, nema annað sé tekið fram.

Br: Breyting Dags: Samp:

VERKHEITI: Miðholt 14-22
 801 Bláskógabyggð TEIKNINUMER: 271

VERKHLUTI: Burðarvirki
 Grunnmynd þaks ÚTGÁFA: A1

Hönnuður: Björgvin Viglundsson kt. 040546-2009 Samþykkt: *Björgvin Viglundsson* BLADSTÆRD: A-2

Yfirfarið af hönnunarstjóra: Bent Larsen kt. 141177-3469 Samþykkt: *Bent Larsen* DAGS: 17.03.17

Bent Larsen Fróðason
 Byggingafræðingur B.Sc.
 Sími 844-7229
 bsverk@gmail.com VERKNR: 17-08
 MKV: 1:50