

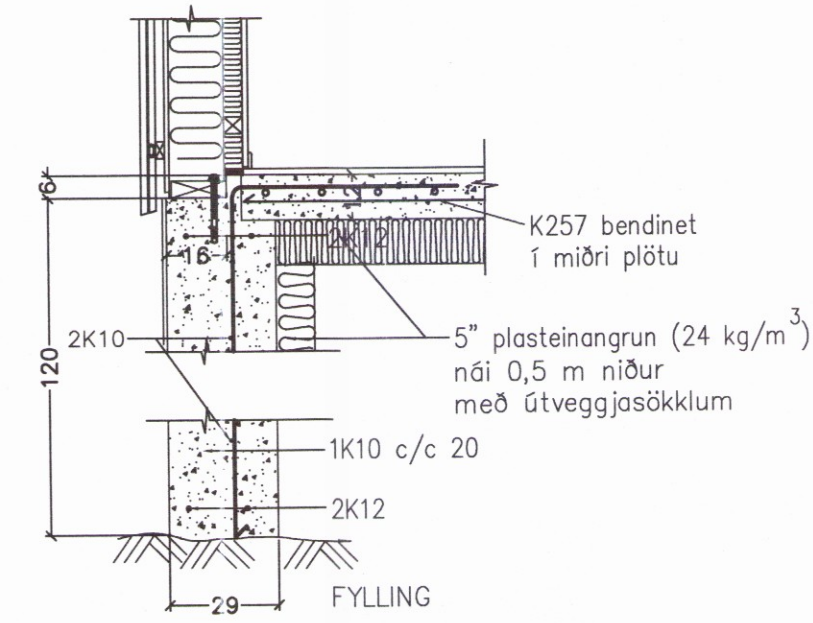



# BURÐARVIRKI: Grunnmynd sökkla 1:50

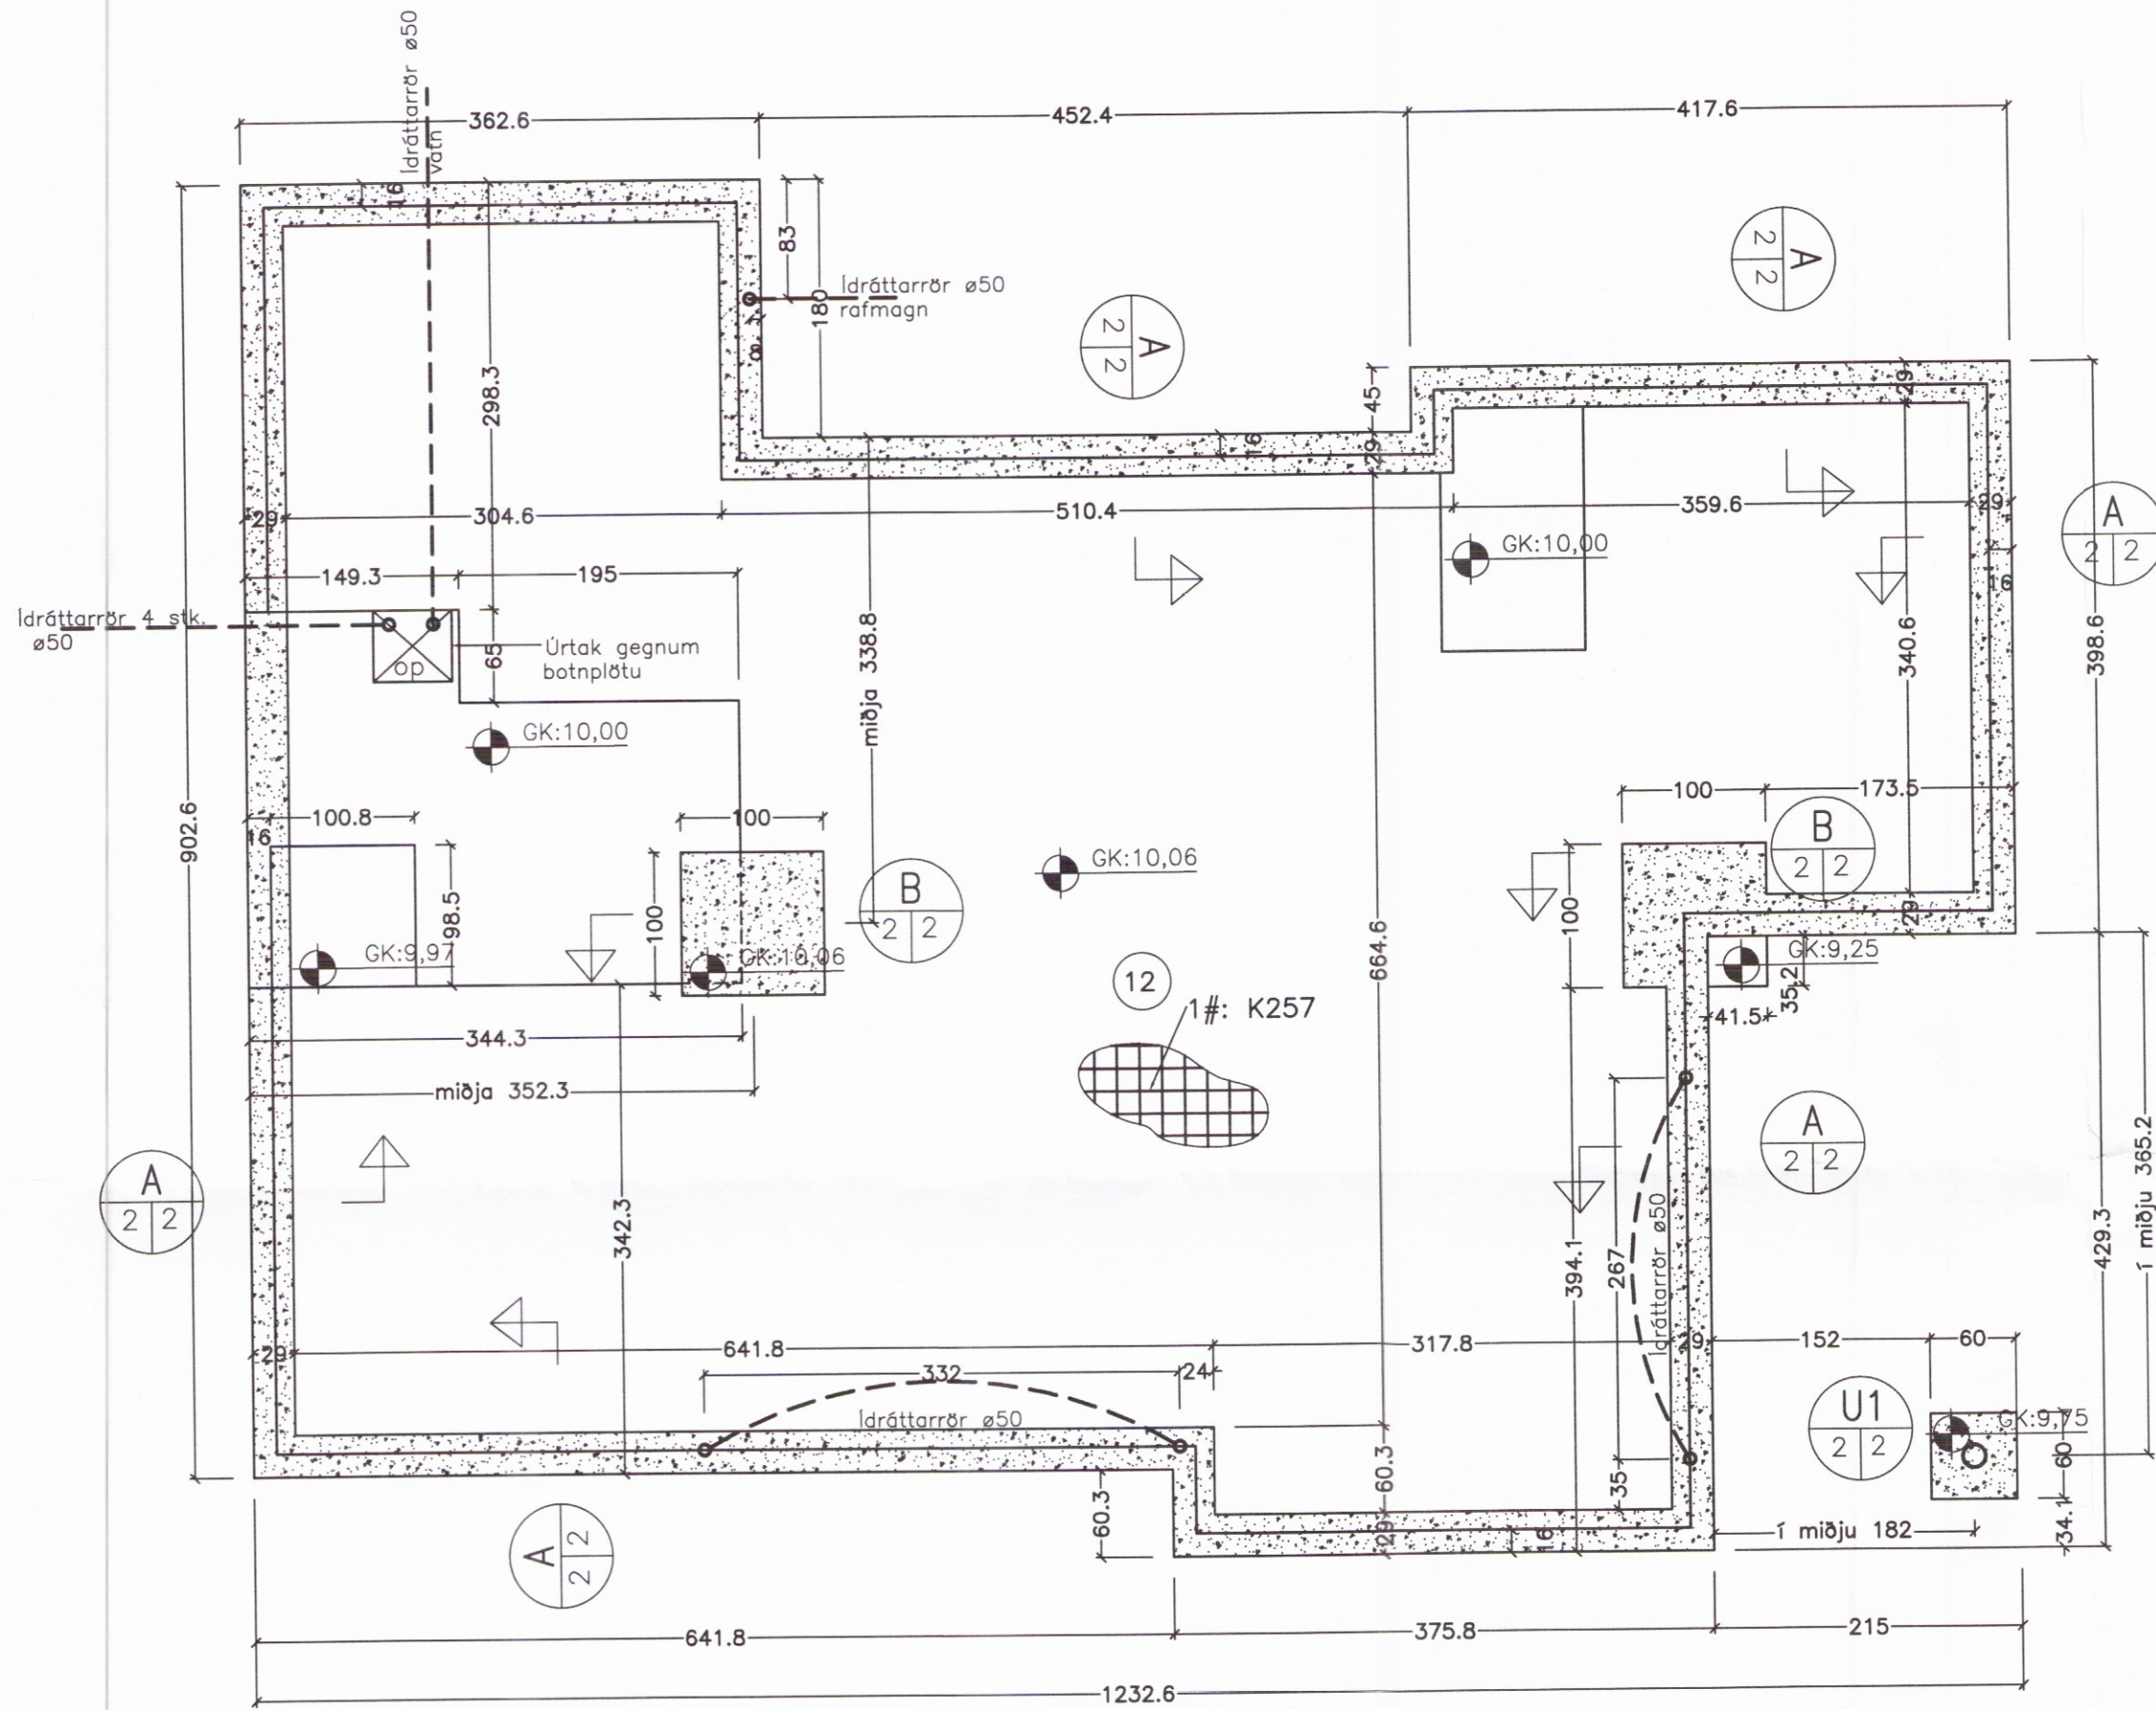

B SNID B-B. 1:20.

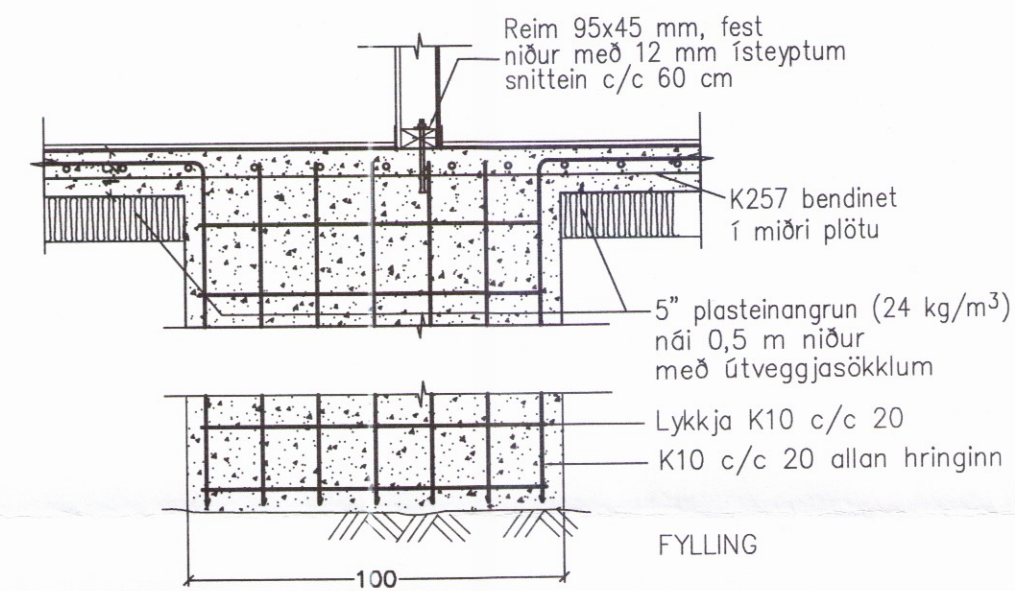

U1 Undirstaða U1. 1:20.

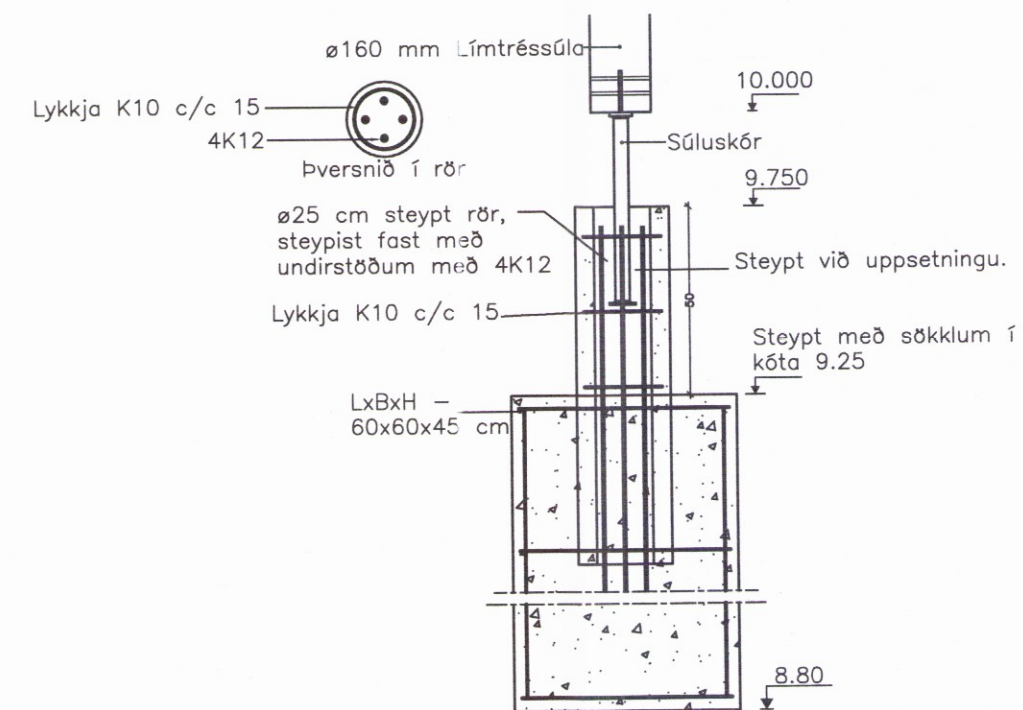

Sjá skýringar á bl. 1665-1-1

Breytingar:


**TÓV**  
 TEIKNISTOFAN ÓDINSTORGI,  
 VERKFRÆDISTOFA ehf.  
 Óðinsgötu 7  
 101 Reykjavík  
 Netfang: gusti@to.is  
 Sími: 510 2210

Verkefni: TJARNARVÍK 1, GRÍMSNES- OG GRAFNINGSHR.  
 Heiti: BURÐARVIRKI: Undirstöður og sérmyndir

Hönnun: VÍFILL ODDSSON	VERKFRÆÐINGUR
kt. 101237-3629	FVFI - FRV
GÚSTAF VÍFILSSON	VERKFRÆÐINGUR
kt. 231163-5069	FVFI
KRISTJÁN S. GUDMUNDSSON	VERKFRÆÐINGUR
kt. 070254-5819	FVFI

Áritun aðalhönnuðar:  
*[Signature]*  
 271049.2699

M. 1:50 og 1:20  
 R. V.O.  
 T. V.O./I.V.  
 Dags. Mars 20017 Nr. 1664-1-2